


Axe : Axe

N° profil : 14
Pk : 170.32m

Légende décaissement :

- Enrobés
- GNT 0/31.5
- Terre Végétale

Section remblais : 0.02
Section déblais : 2.9

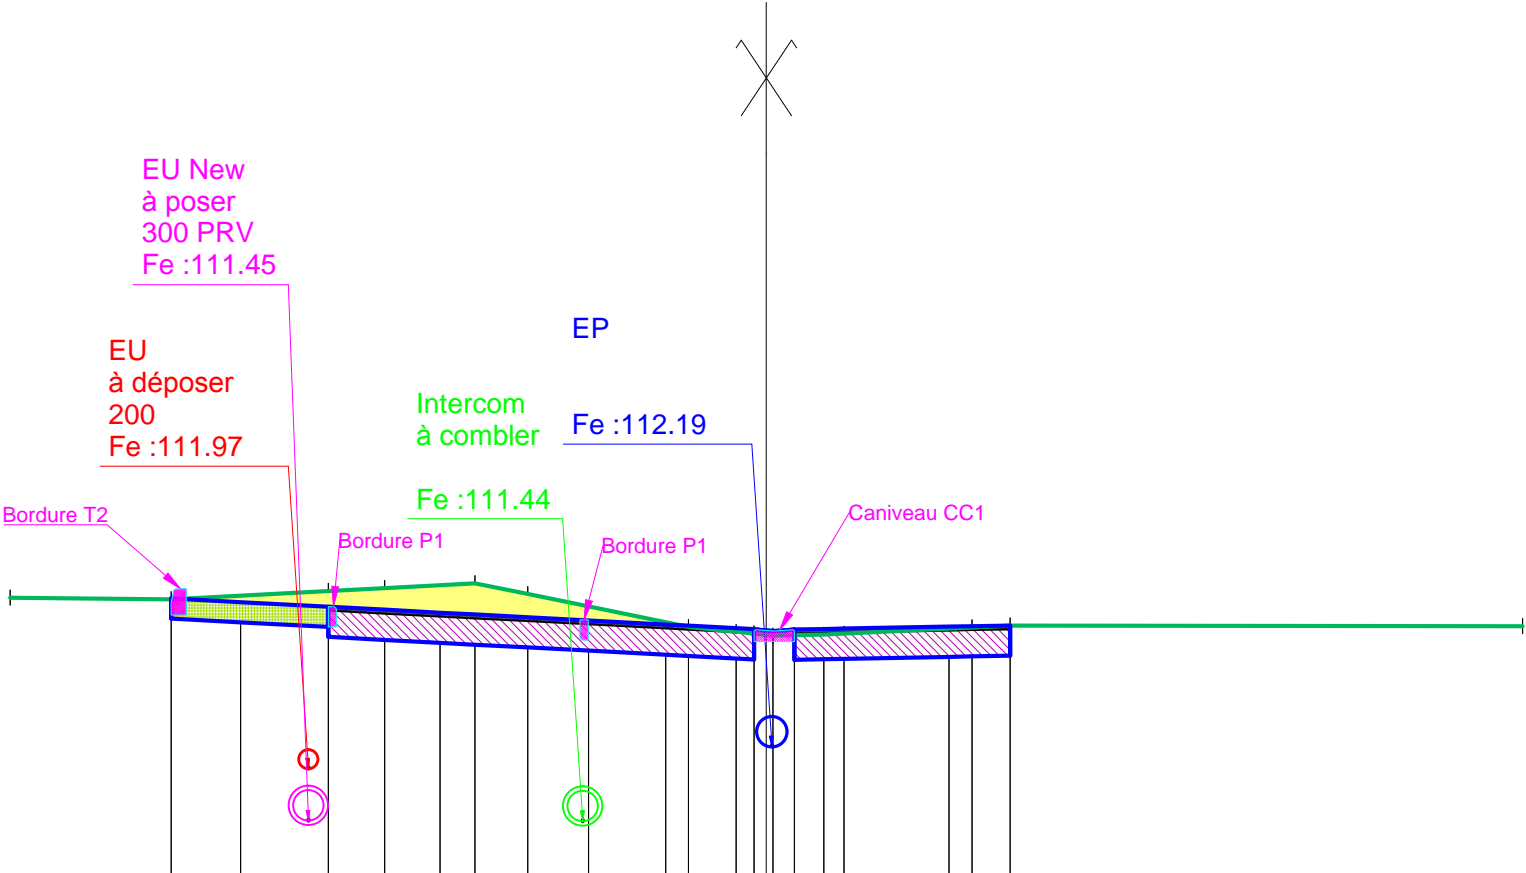

Echelle X : 1/75
Echelle Z : 1/75

Plan Comp : 110.9

Terrain	Z	-7.50 — 113.66		-5.90 — 113.65		-4.34 — 113.73		-3.79 — 113.76		-2.89 — 113.80		-2.37 — 113.70		-0.77 — 113.37		-0.30 — 113.32		-0.12 — 113.31		0.07 — 113.28		0.28 — 113.29		0.57 — 113.30		0.77 — 113.30	
---------	---	----------------	--	----------------	--	----------------	--	----------------	--	----------------	--	----------------	--	----------------	--	----------------	--	----------------	--	---------------	--	---------------	--	---------------	--	---------------	--	--	