


Axe : Axe

N° profil : 29
Pk : 325.39m

Légende décaissement :

- Enrobés
- GNT 0/31.5

Section remblais : 0.0
Section déblais : 1.92

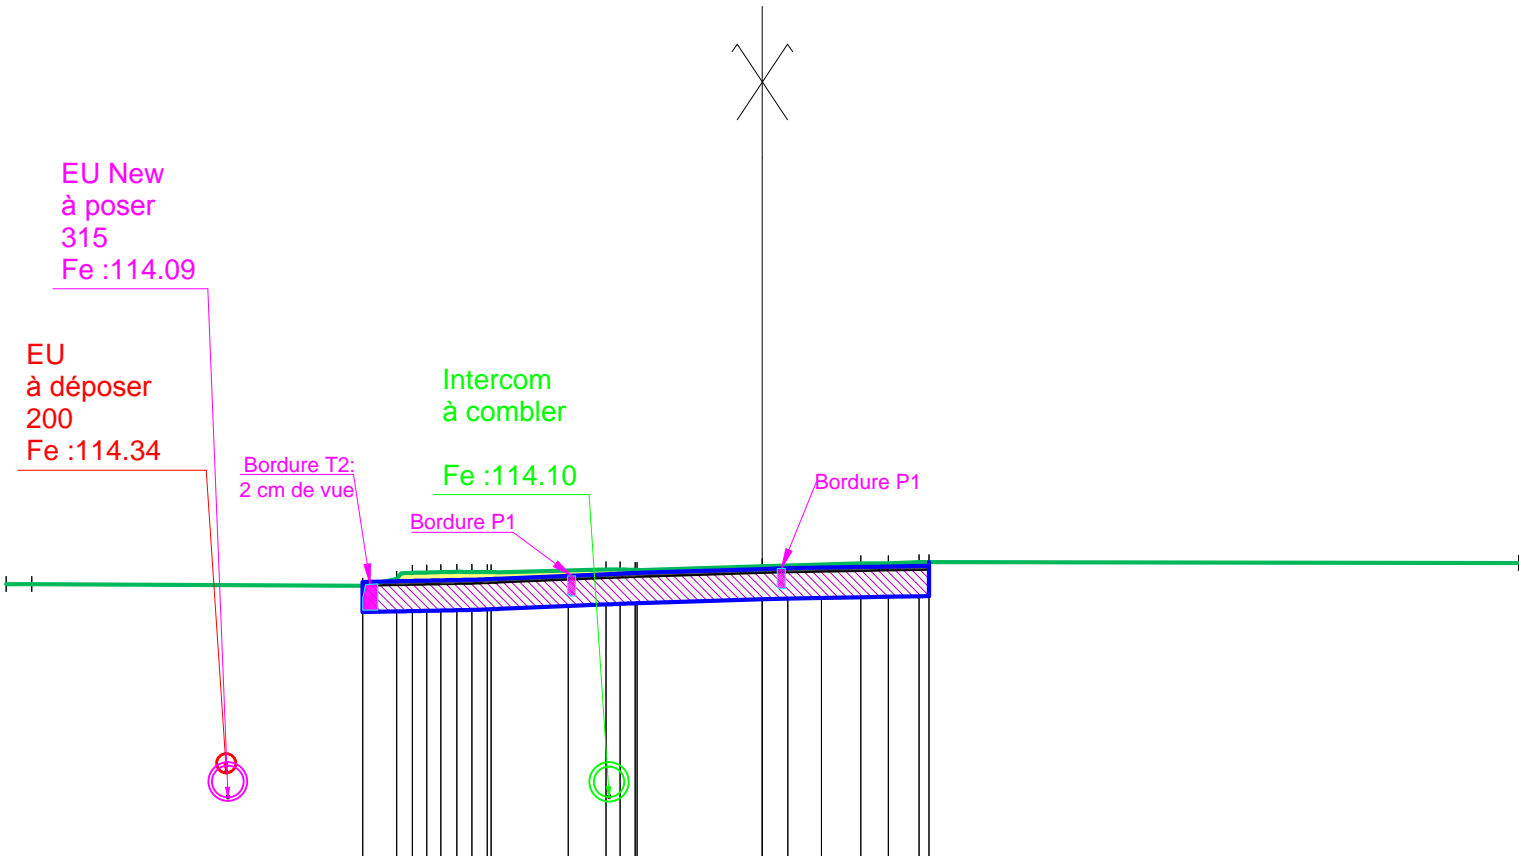

Echelle X : 1/75
Echelle Z : 1/75

Plan Comp : 113.5

Terrain	Z	-7.50 — -116.21	-7.25 — -116.21	
---------	---	-----------------	-----------------	--	--	