





Axe : Axe

N° profil : 12


Pk : 150.00m

Légende décaissement :

-  - Enrobés
-  - GNT 0/31.5
-  - Pavé béton
-  - Grave Ciment

Section remblais : 0.0

Section déblais : 2.93

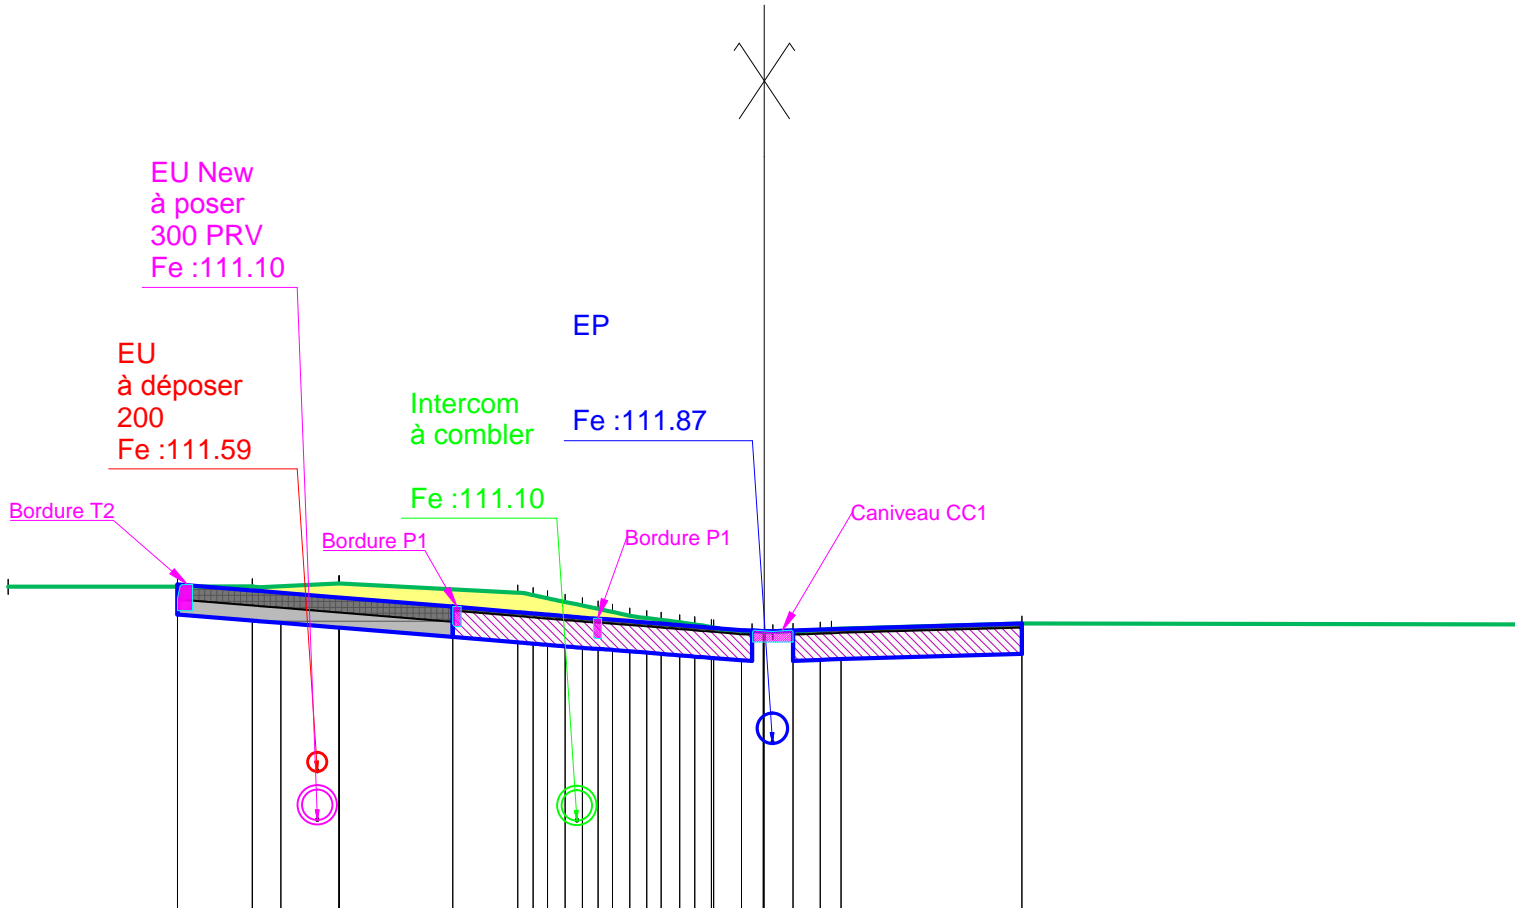

Echelle X : 1/75

Echelle Z : 1/75

Plan Comp : 110.2

[illegible]