


Axe : Axe

N° profil : 3
Pk : 21.08m

Légende décaissement :

- Pavé béton
- Grave Ciment

Section remblais : 0.02
Section déblais : 1.72

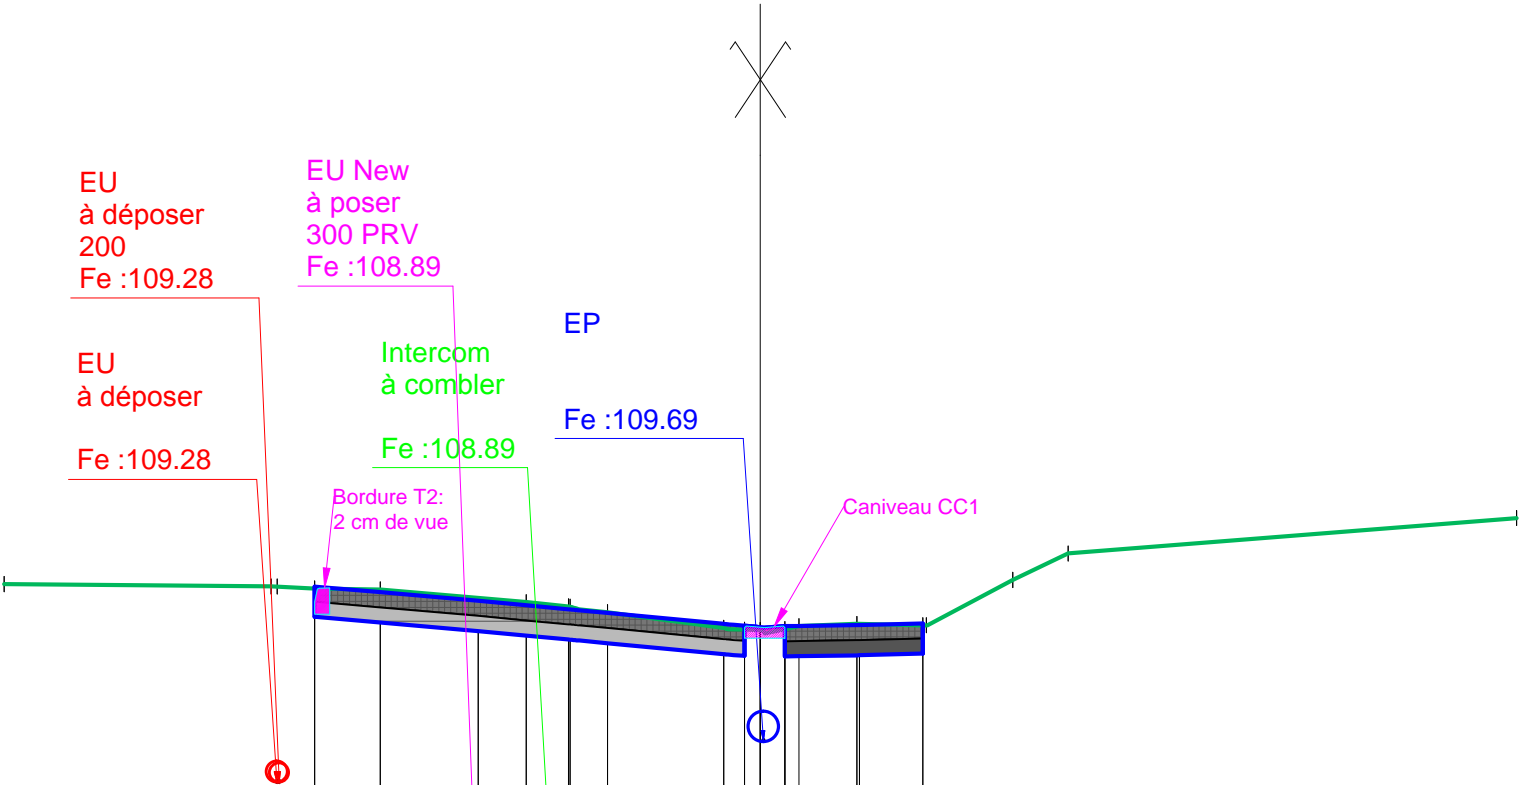

Echelle X : 1/75
Echelle Z : 1/75

Plan Comp : 108.0

Terrain	Z	-7.50	-111.24	
---------	---	-------	---------	--	--	