


Axe : Axe

N° profil : 6
Pk : 60.00m

Légende décaissement :

- Enrobés
- GNT 0/31.5
- Terre Végétale

Section remblais : 0.05
Section déblais : 1.89

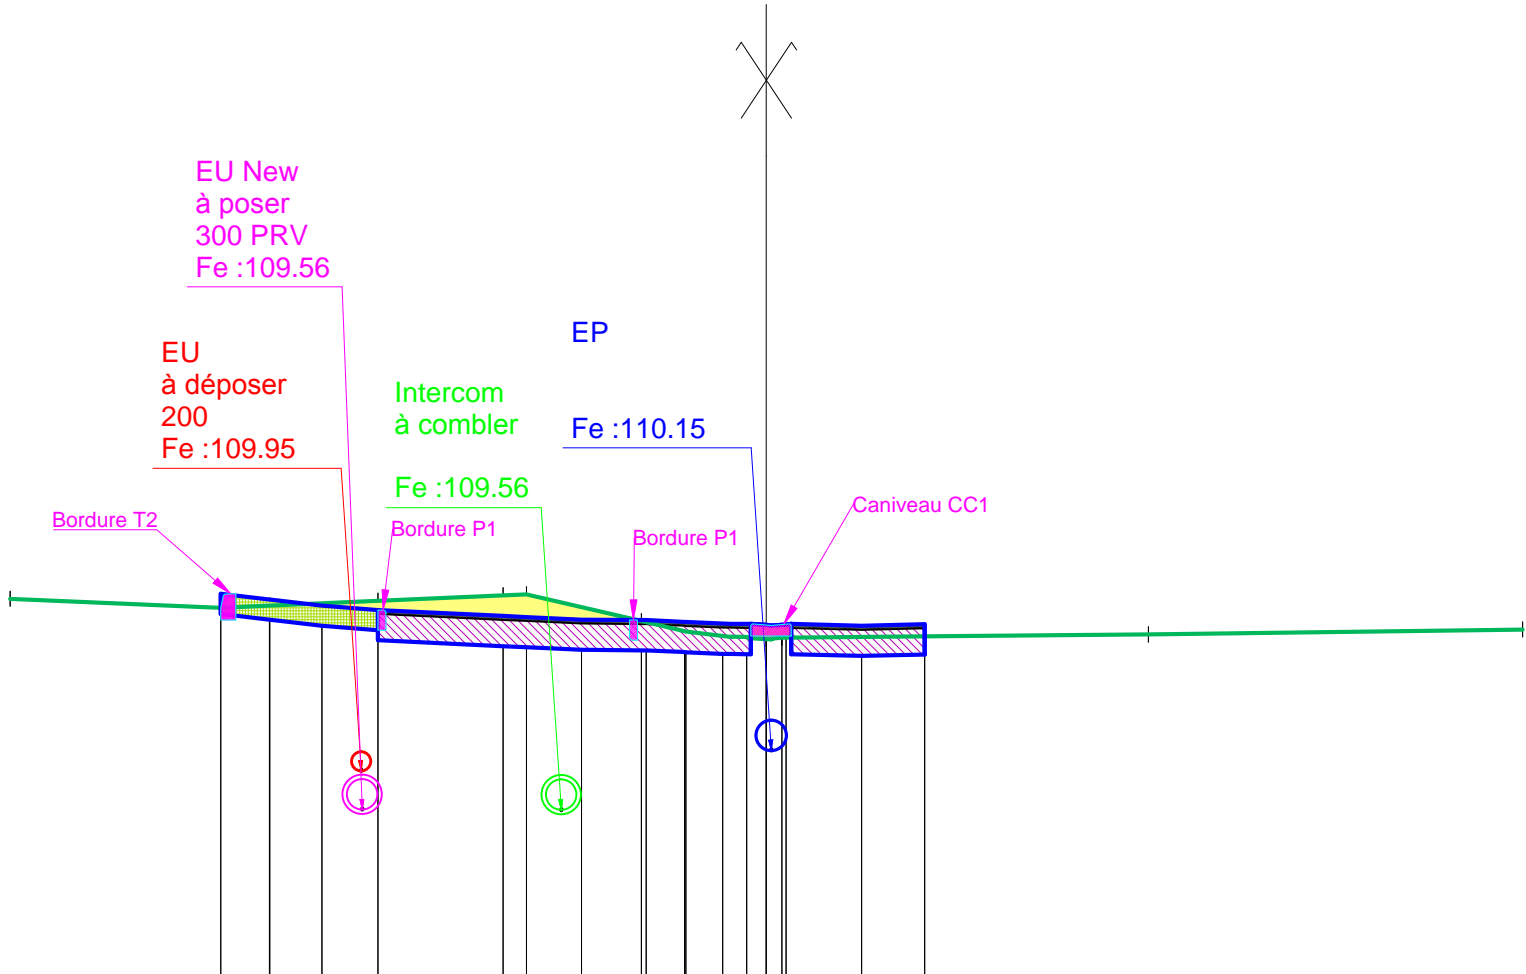

Echelle X : 1/75
Echelle Z : 1/75

Plan Comp : 107.9

Terrain	Z	-7.50	-111.65	
---------	---	-------	---------	--	--	