


Axe : Axe

N° profil : 1  
Pk : 0.00m

Légende décaissement :

- Enrobés
- GNT 0/31.5
- Terre Végétale

Section remblais : 0.0  
Section déblais : 2.22

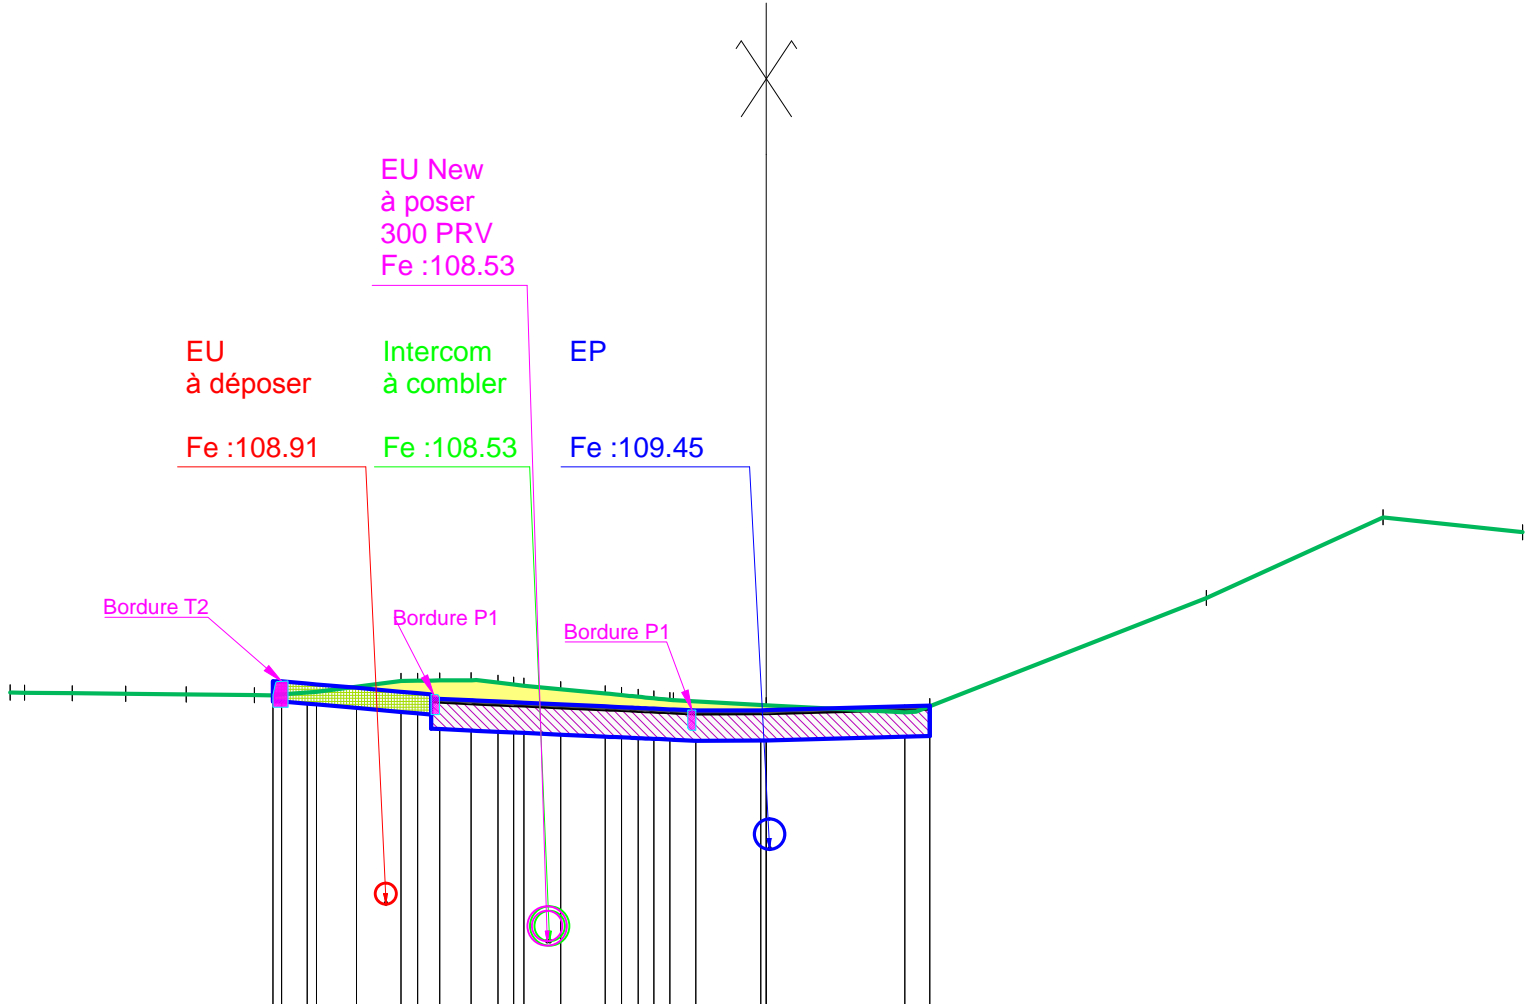

Echelle X : 1/75  
Echelle Z : 1/75

Plan Comp : 107.9

Terrain	Z	-7.50	-7.36	-6.88	-6.35	-5.76	-5.08	-4.90	-4.89	-4.55	-4.46	-3.62	-3.46	-3.24	-2.93	-2.66	-2.51	-2.40	-2.04	-1.60	-1.44	-1.27	-1.12	-0.96	-0.70	0.00	1.37	4.36	6.12	7.50
	D	0.47	0.53	0.60	0.68	0.84	0.36	0.44	0.92	1.37	2.74	1.75	1.38																	
Projet	Z	-4.89	-4.81	-4.55	-4.46	-4.07	-3.62	-3.46	-3.24	-2.93	-2.66	-2.51	-2.40	-2.04	-1.60	-1.44	-1.27	-1.12	-0.96	-0.70	-0.05	0.00	1.37	1.62						
	D	0.40	0.44																											