




N° profil : 2
Pk : 9.93m

 - Enrobés
 - GNT 0/31.5

Section remblais : 0.04
Section déblais : 1.79

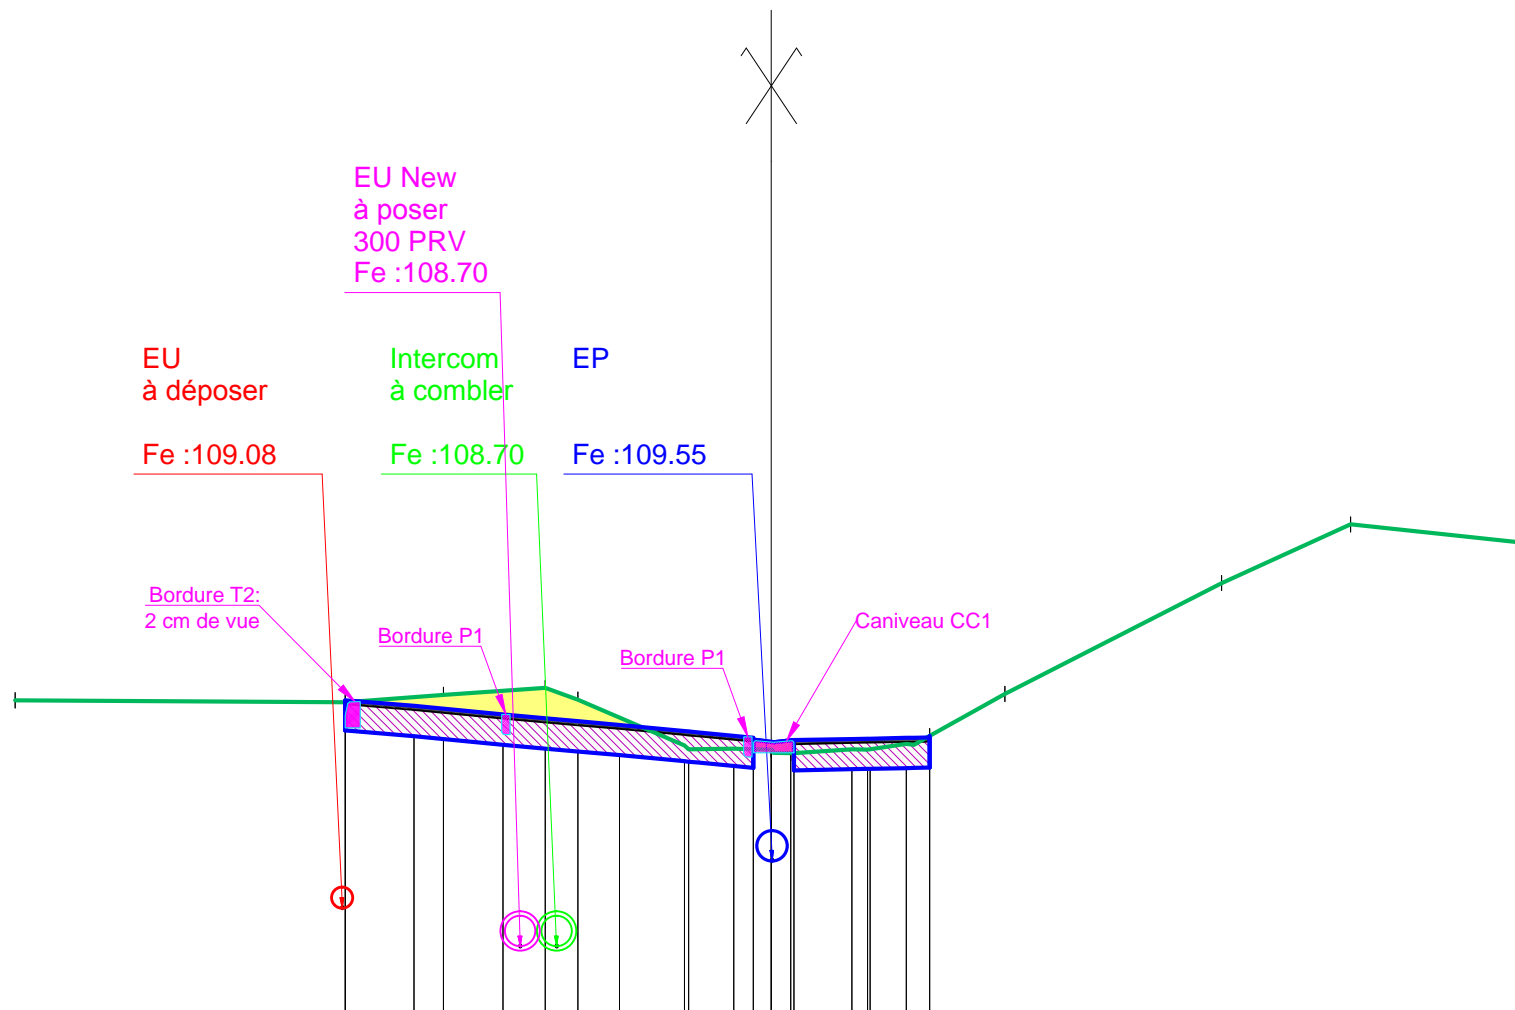

Echelle X : 1/75
Echelle Z : 1/75

Plan Comp : 108.0

[illegible]