


Axe : Axe

N° profil : 16
Pk : 180.00m

Légende décaissement :

- Enrobés
- GNT 0/31.5
- Pavé béton
- Grave Ciment

Section remblais : 0.0
Section déblais : 3.32

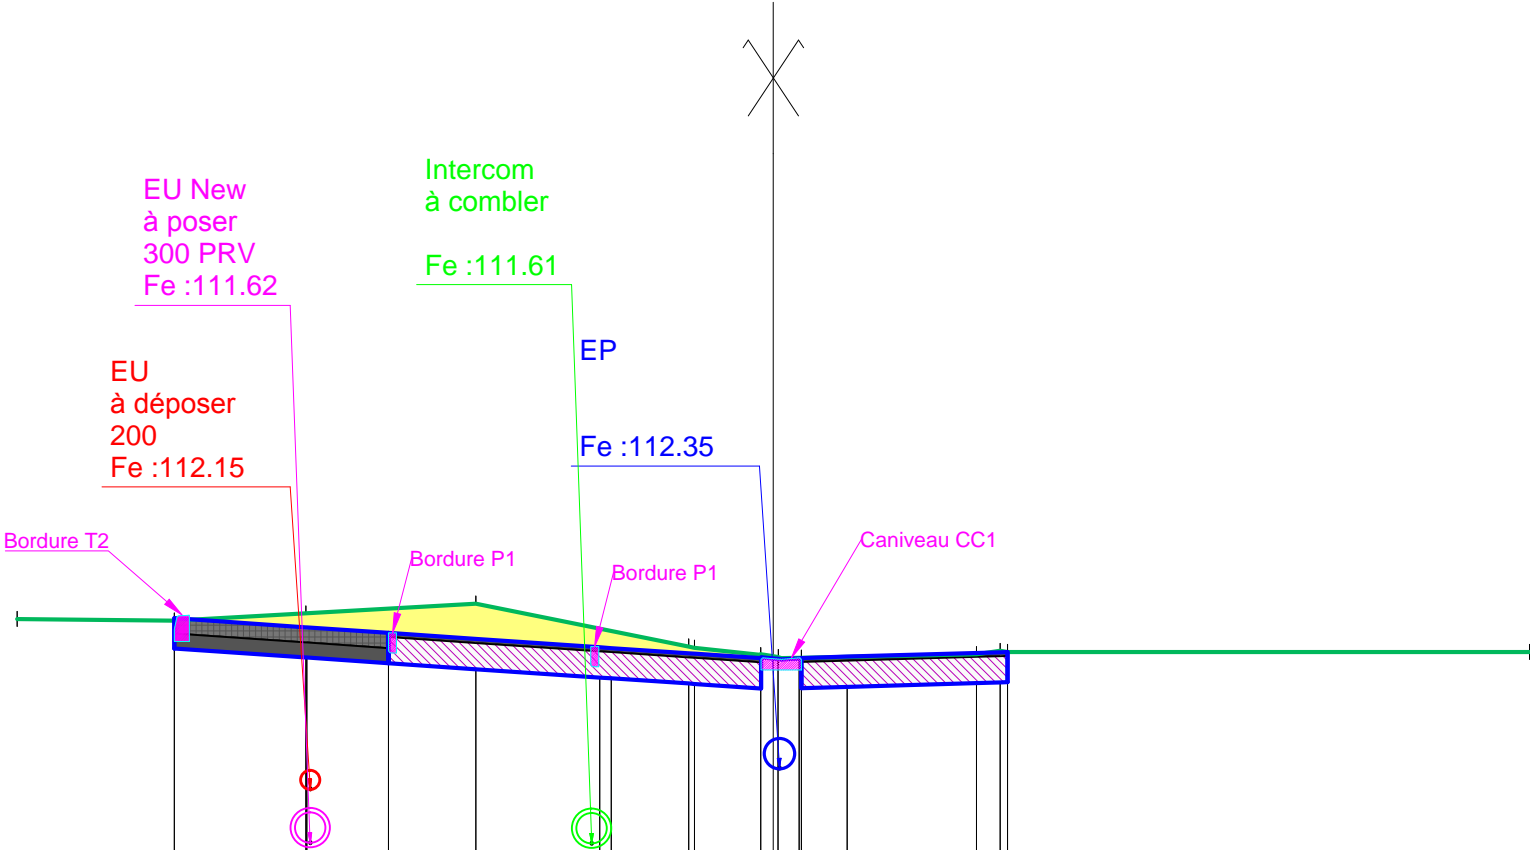

Echelle X : 1/75
Echelle Z : 1/75

Plan Comp : 111.0

Terrain	Z	-7.50	-5.94	-4.64	-2.95	-0.84	-0.13	0.05	0.28	2.01	7.50
	D	1.56	1.31	1.69	2.11	0.65	1.73	5.18			
Projet	Z	-5.94	-4.64	-3.82	-2.95	-1.72	-0.84	-0.13	0.05	0.28	2.01
	D	1.31	0.81	0.87	1.23	0.77	0.65	0.45	1.28		