




Axe : Axe

N° profil : 18


Pk : 201.65m

Légende décaissement :

-  - Enrobés
-  - GNT 0/31.5
-  - Terre Végétale

Section remblais : 0.03

Section déblais : 2.61

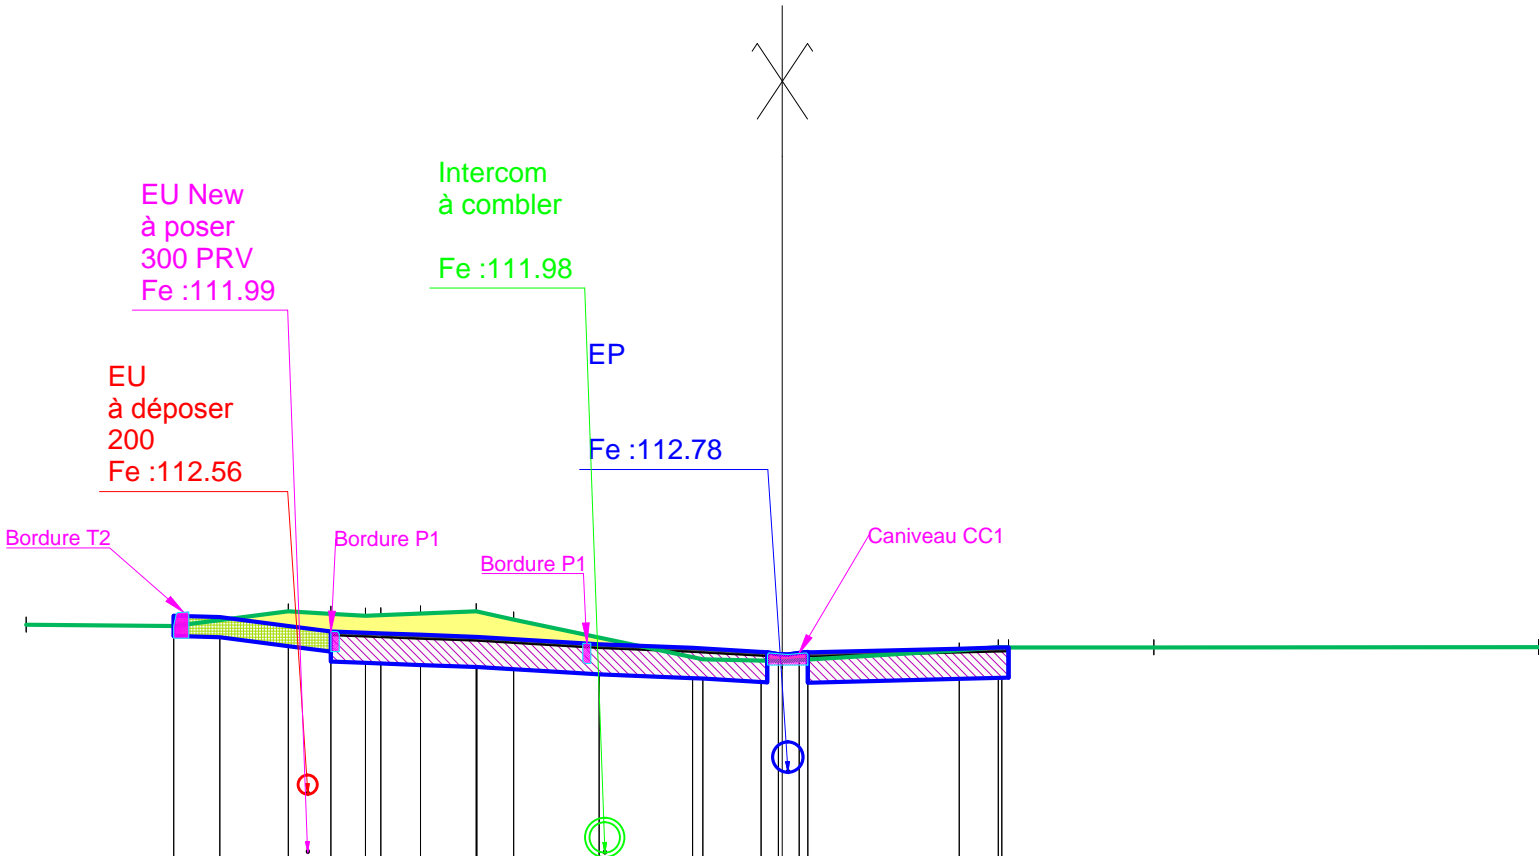

Echelle X : 1/75

Echelle Z : 1/75

Plan Comp : 111.4

[illegible]