


Axe : Axe

N° profil : 21
Pk : 226.09m

Légende décaissement :

- Pavé béton
- Grave Ciment

Section remblais : 0.04
Section déblais : 2.58

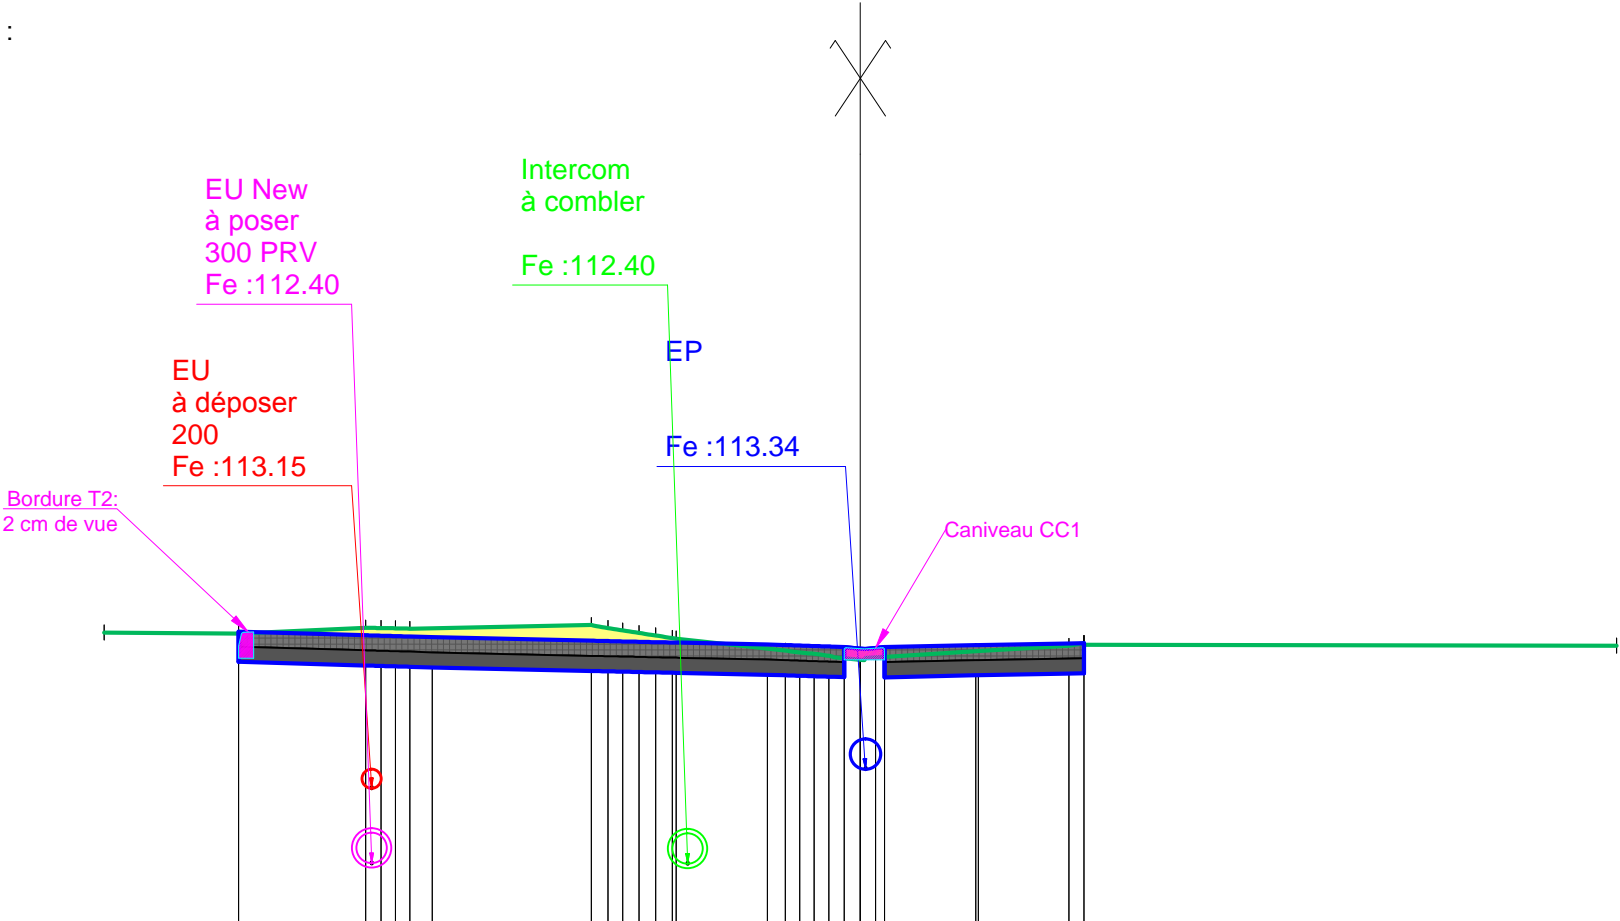

Echelle X : 1/75
Echelle Z : 1/75

Plan Comp : 111.8

Terrain	Z	-7.50 — 114.69		-6.17 — 114.68		-4.91 — 114.74		-2.67 — 114.77		-0.74 — 114.51		1.14 — 114.51		2.07 — 114.56		7.50 — 114.56
	D		1.33		1.26		1.80		1.08		0.91	0.92		5.28		
Projet	Z			-6.17 — 114.70		-4.91 — 114.67		-2.67 — 114.61		-0.92 — 114.57		1.14 — 114.57		2.07 — 114.58		
	D				1.26		1.58		0.90		0.91	0.90				