


Axe : Axe

N° profil : 26
Pk : 287.50m

Légende décaissement :

- Enrobés
- GNT 0/31.5
- Terre Végétale

Section remblais : 0.04
Section déblais : 1.92

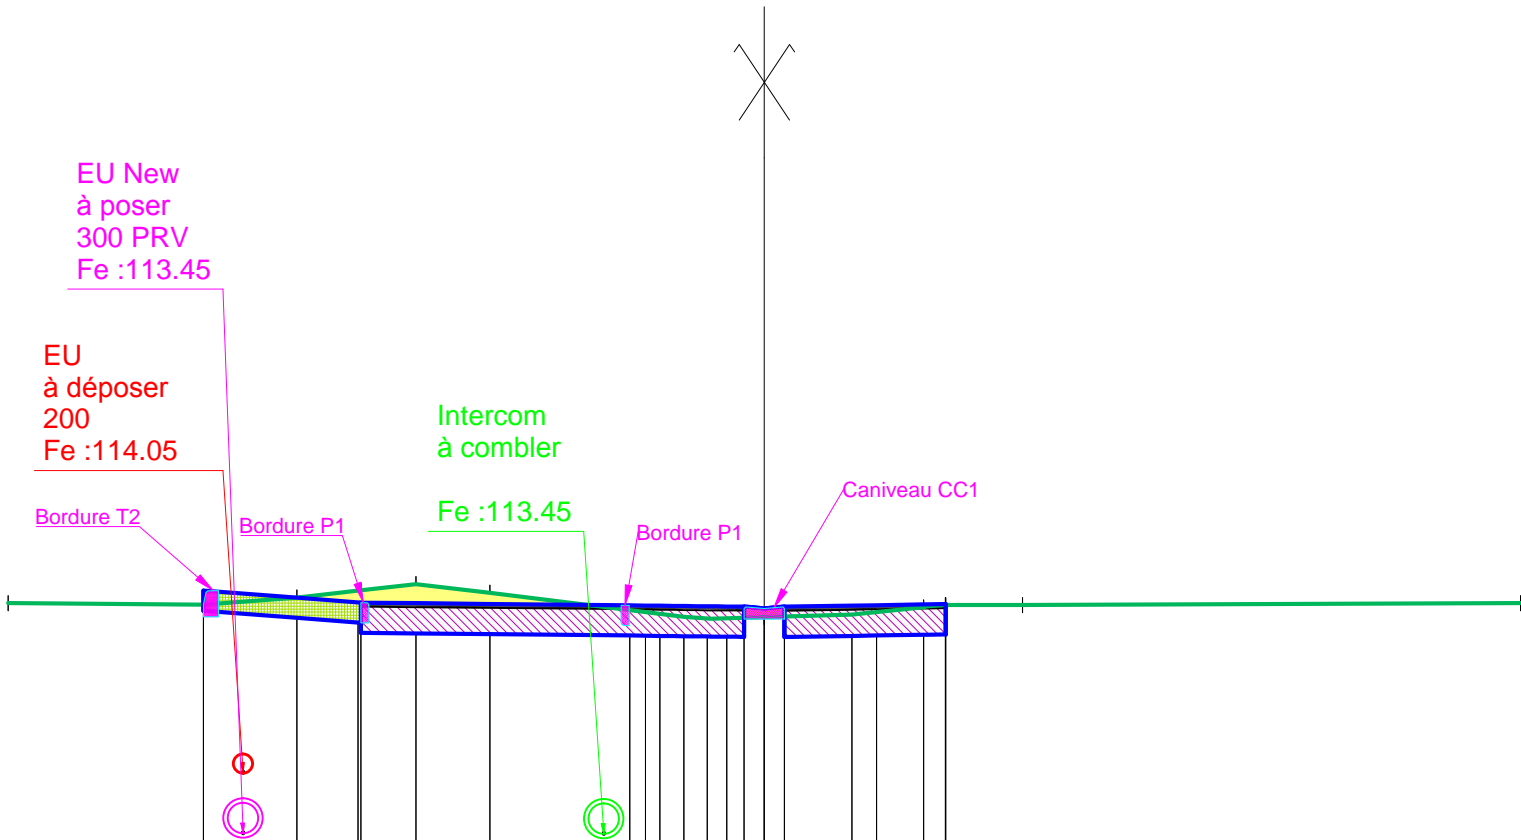

Echelle X : 1/75
Echelle Z : 1/75

Plan Comp : 112.9

Terrain	Z	-7.50 — -115.74	
---------	---	-----------------	--	--	