




N° profil : 32
Pk : 380.99m

 - Enrobés

 - GNT 0/31.5

Section remblais : 0.0
Section déblais : 2.26

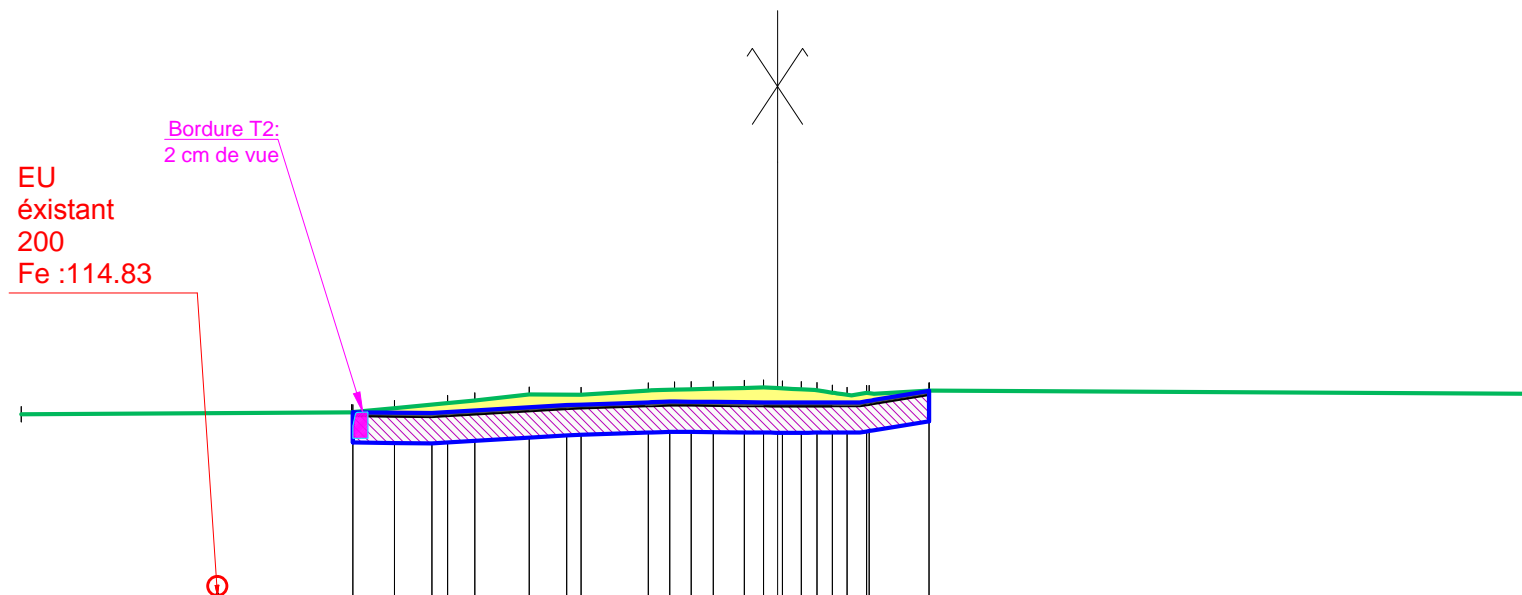

Echelle X : 1/75
Echelle Z : 1/75

Plan Comp : 114.3

[illegible]