


PATIO G

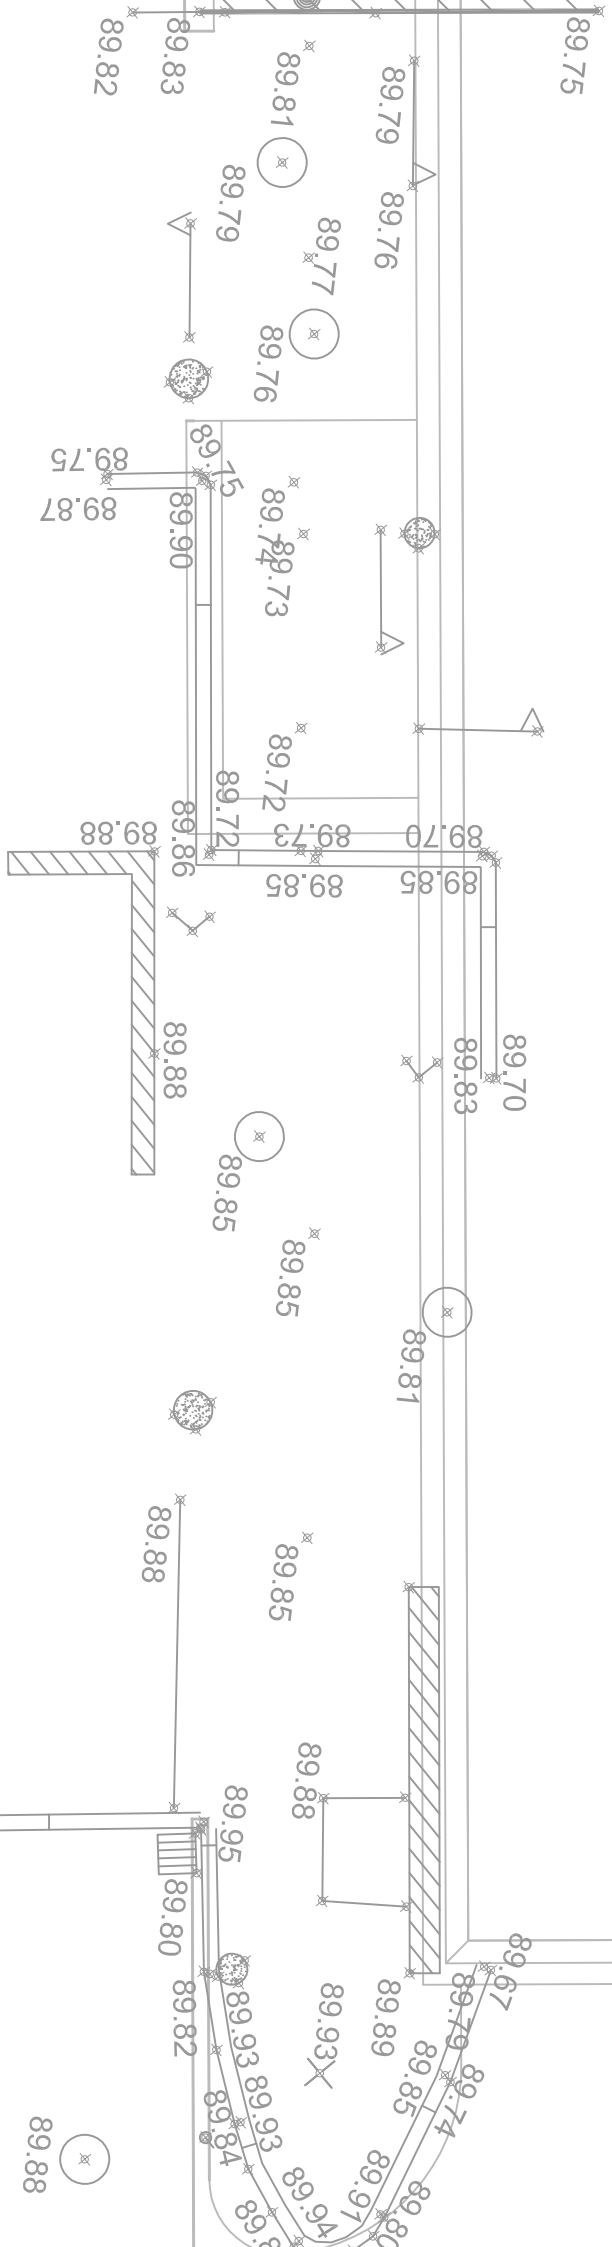

- Trottoir/raïles en enrobé
- Cheminement en résine ocre
- Cheminement en résine bleue
- Cheminement en résine verte
- Cheminement en résine sable
- Bandes pododacile + 2 poteaux
- Bandes de guidage blanche de largeur 0.222m
- Bordure P1
- Bordure T2
- Bordure T2 basse
- Grille d'arbre PMR
- Muret de retenue
- Garde corps
- Regard à grille 300x300 au niveau des grilles d'évacuation
- Canalisation EP PVC Ø150
- Altimétrie projet
- Repère de coupe/profil

**ACP**  
61 Ter rue St Joseph  
60200 Compiègne  
Tél. : 03.44.40.88.72  
Mail: acp@acp-vrl.com  
SIRET: 489 072 61 00028

**Maître d'ouvrage**  
Armées

**Maître d'oeuvre**  
ACP

**HIA Percy**  
**Accessibilité PMR**

**VUE EN PLAN DES AMÉNAGEMENTS PROJÉTÉS**  
**Zoom 1.4**

Phase	Incl.	Modification	Date	Dessiné par:	Val.
A	Première diffusion		20/09/2017	M.F.	D.T

Système de coordonnées: LAMBERT  
Repère de nivellement: NGF

Echelle :  
1/100

Date de création: 20/09/2017  
Dernière édition: 20/09/2017

Ce document est la propriété de ACP et ne peut être reproduit sans autorisation

Dépense des deux bandes  
de guidage existantes

Escaliers à traiter

Elargissement  
du trottoir

Bordures à  
abaisser jusqu'aux  
grilles

Marquage au sol  
cheminement piéton  
+ bande de guidage

Reprise du trottoir  
+ résine colorée  
+ bordures T2

Pente existant  
8.4%

Pente existant  
1%

Pente projet  
3.5%  
sur 20m

Pente existant  
49%

Pente existant  
16%

Pente rampe projet 5%  
sur 5.5m

Création d'une rampe  
+ garde corps  
+ résine colorée