




INGÉNIERIE PUBLIQUE

Maitre d'ouvrage
Ministère de
Armées

Maitre d'oeuvre
ACP

ACP

61 Ter rue St Joseph
60200 Compiègne
Tél. : 03.44.40.98.72
Mail: acp@acp-vrd.com
www.acp-vrd.fr
SIRET 489 072 611 00028

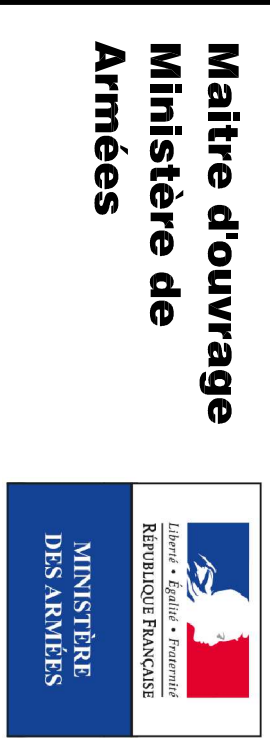

HIA Percy

Accessibilité PMR

LOCALISATION DES AMENAGEMENTS PROJETES

Phase	Ind.	Modification	Date.	Dessiné par:	Val.
	A	Première diffusion	20/09/2017	M.F.	D.T

Système de coordonnées: LAMBERT

Repère de nivellement: NGF

Pièce L02 -
BAT K22 - N30

Echelle :
1/100

Date de création: 20/09/2017

Dernière édition: 20/09/2017

Périmètre des travaux

