

HIA Percy

Etude d'accessibilité PMR


3 - PROFILS EN LONG PROJET

Phase	Incl.	Modification	DtM.	Dessiné par	V.A.
A	Première diffusion	28/03/2017	M.F.	D.T	
B	Modifications phases PMR	07/06/2017	M.F.	D.T	

<p>Repère de nivellement: NGF</p>	<p>Date de création: 29/03/2017</p> <p>Dernière édition: 07/06/2017</p>
---------------------------------------	---

PROFIL EN LONG EE'

Echelle en Y : 1/100

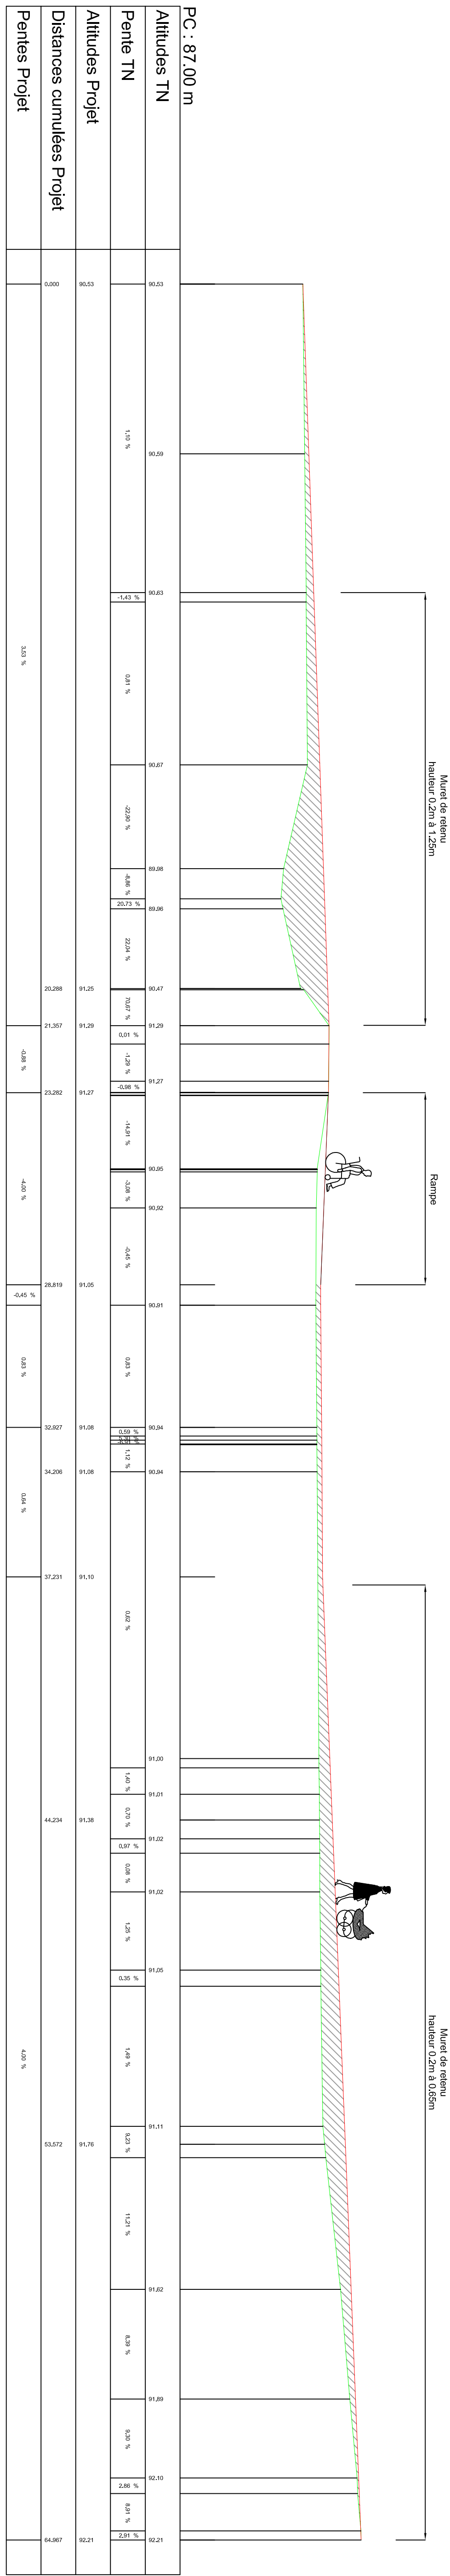

PROFIL EN LONG FF'

Echelle en X : 1/100

Echelle en Y : 1/100

