


CUVE - RESERVE INCENDIE TUBOSIDER - \varnothing 2900mm - Ep = 2,50mm - L = 56700mm - Volume = 381m³

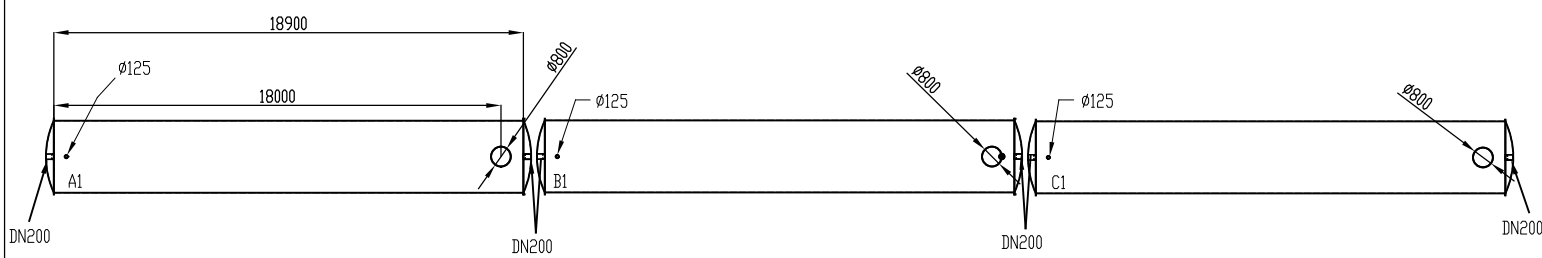

Vue De Dessus



765, Avenue des frères
Lunère
69200 Neuville sur Saône
Tel. 04 72 88 24 10
Fax. 04 78 91 72 99
www.tubosider.fr

N° Cde : 061704042.01.01

Client : PI ENVIRONNEMENT

Projet : REMY - BRIQUETERIE

Date

04/05/2017

Echelle

1:20

Plan N°

1