

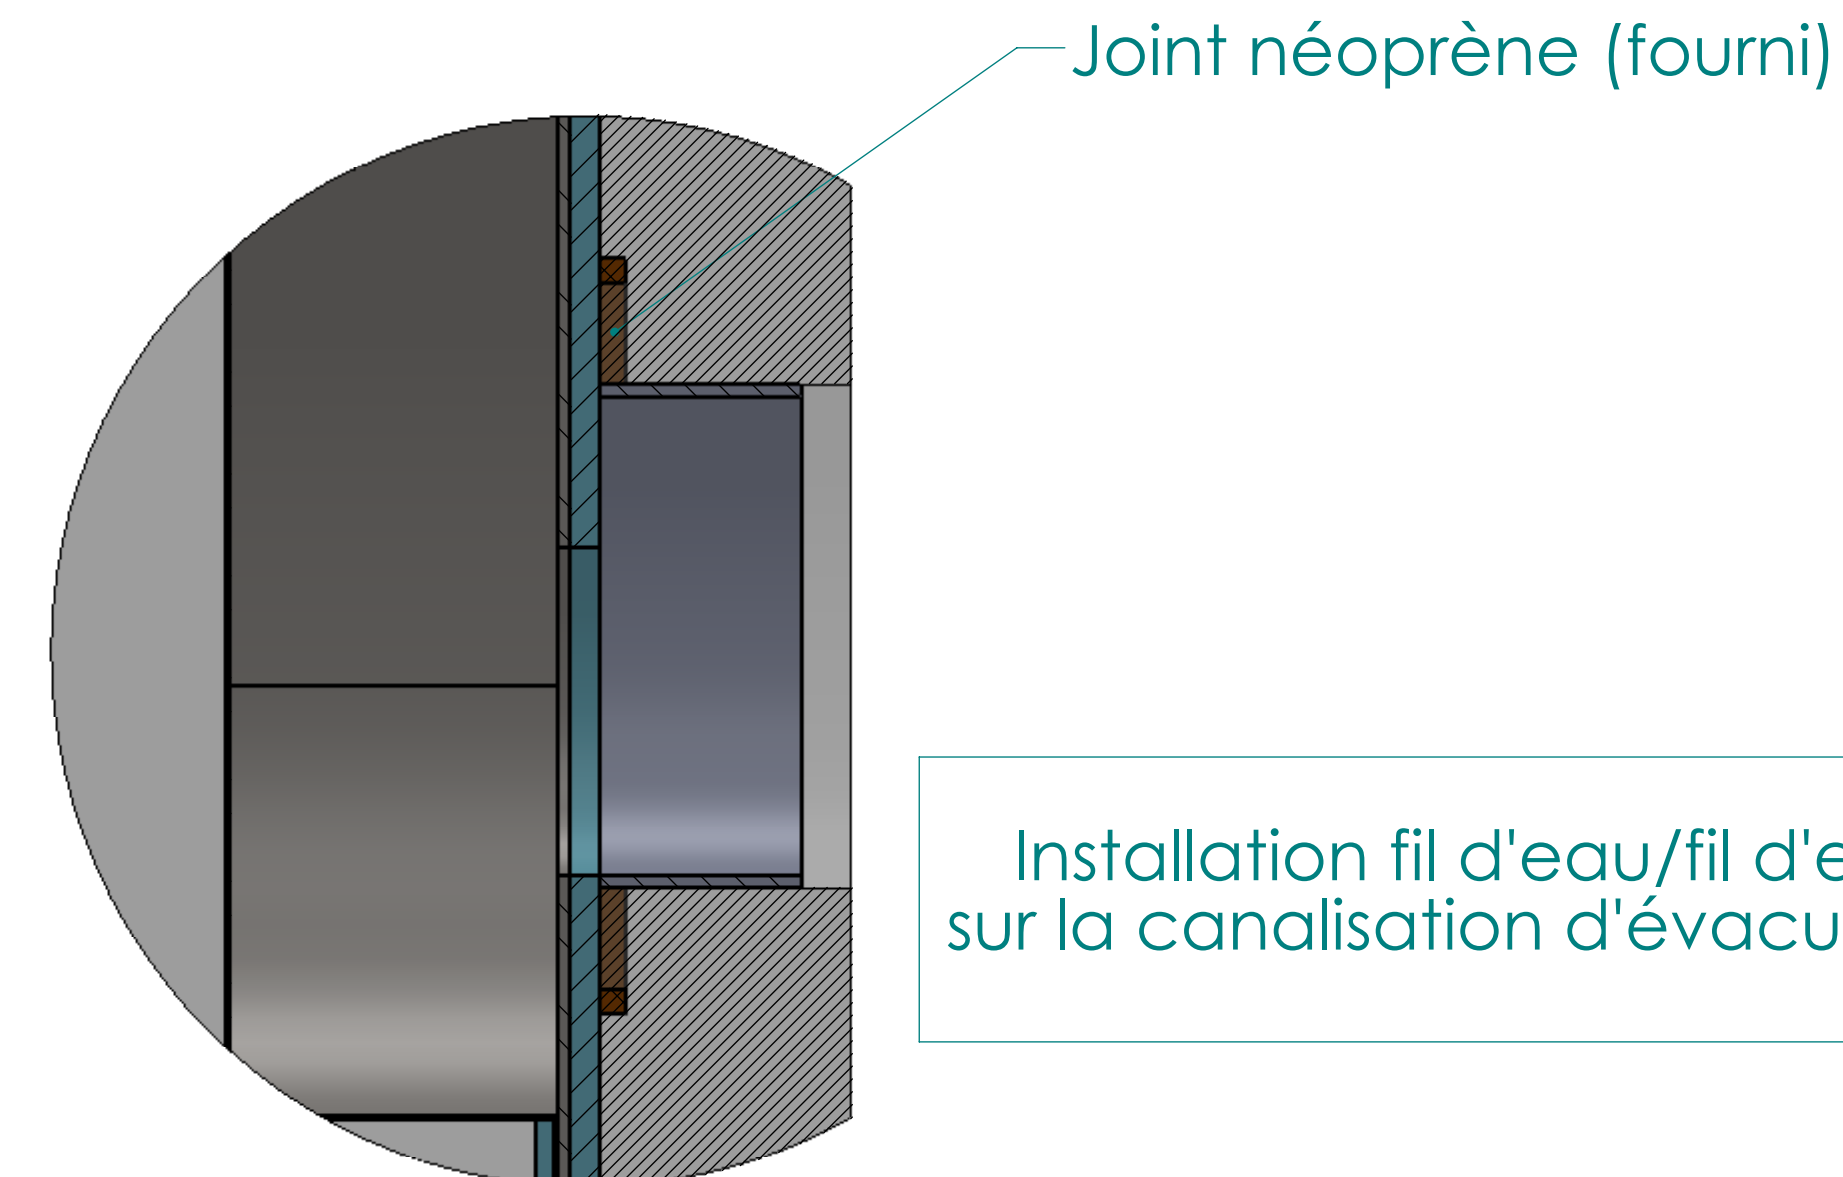
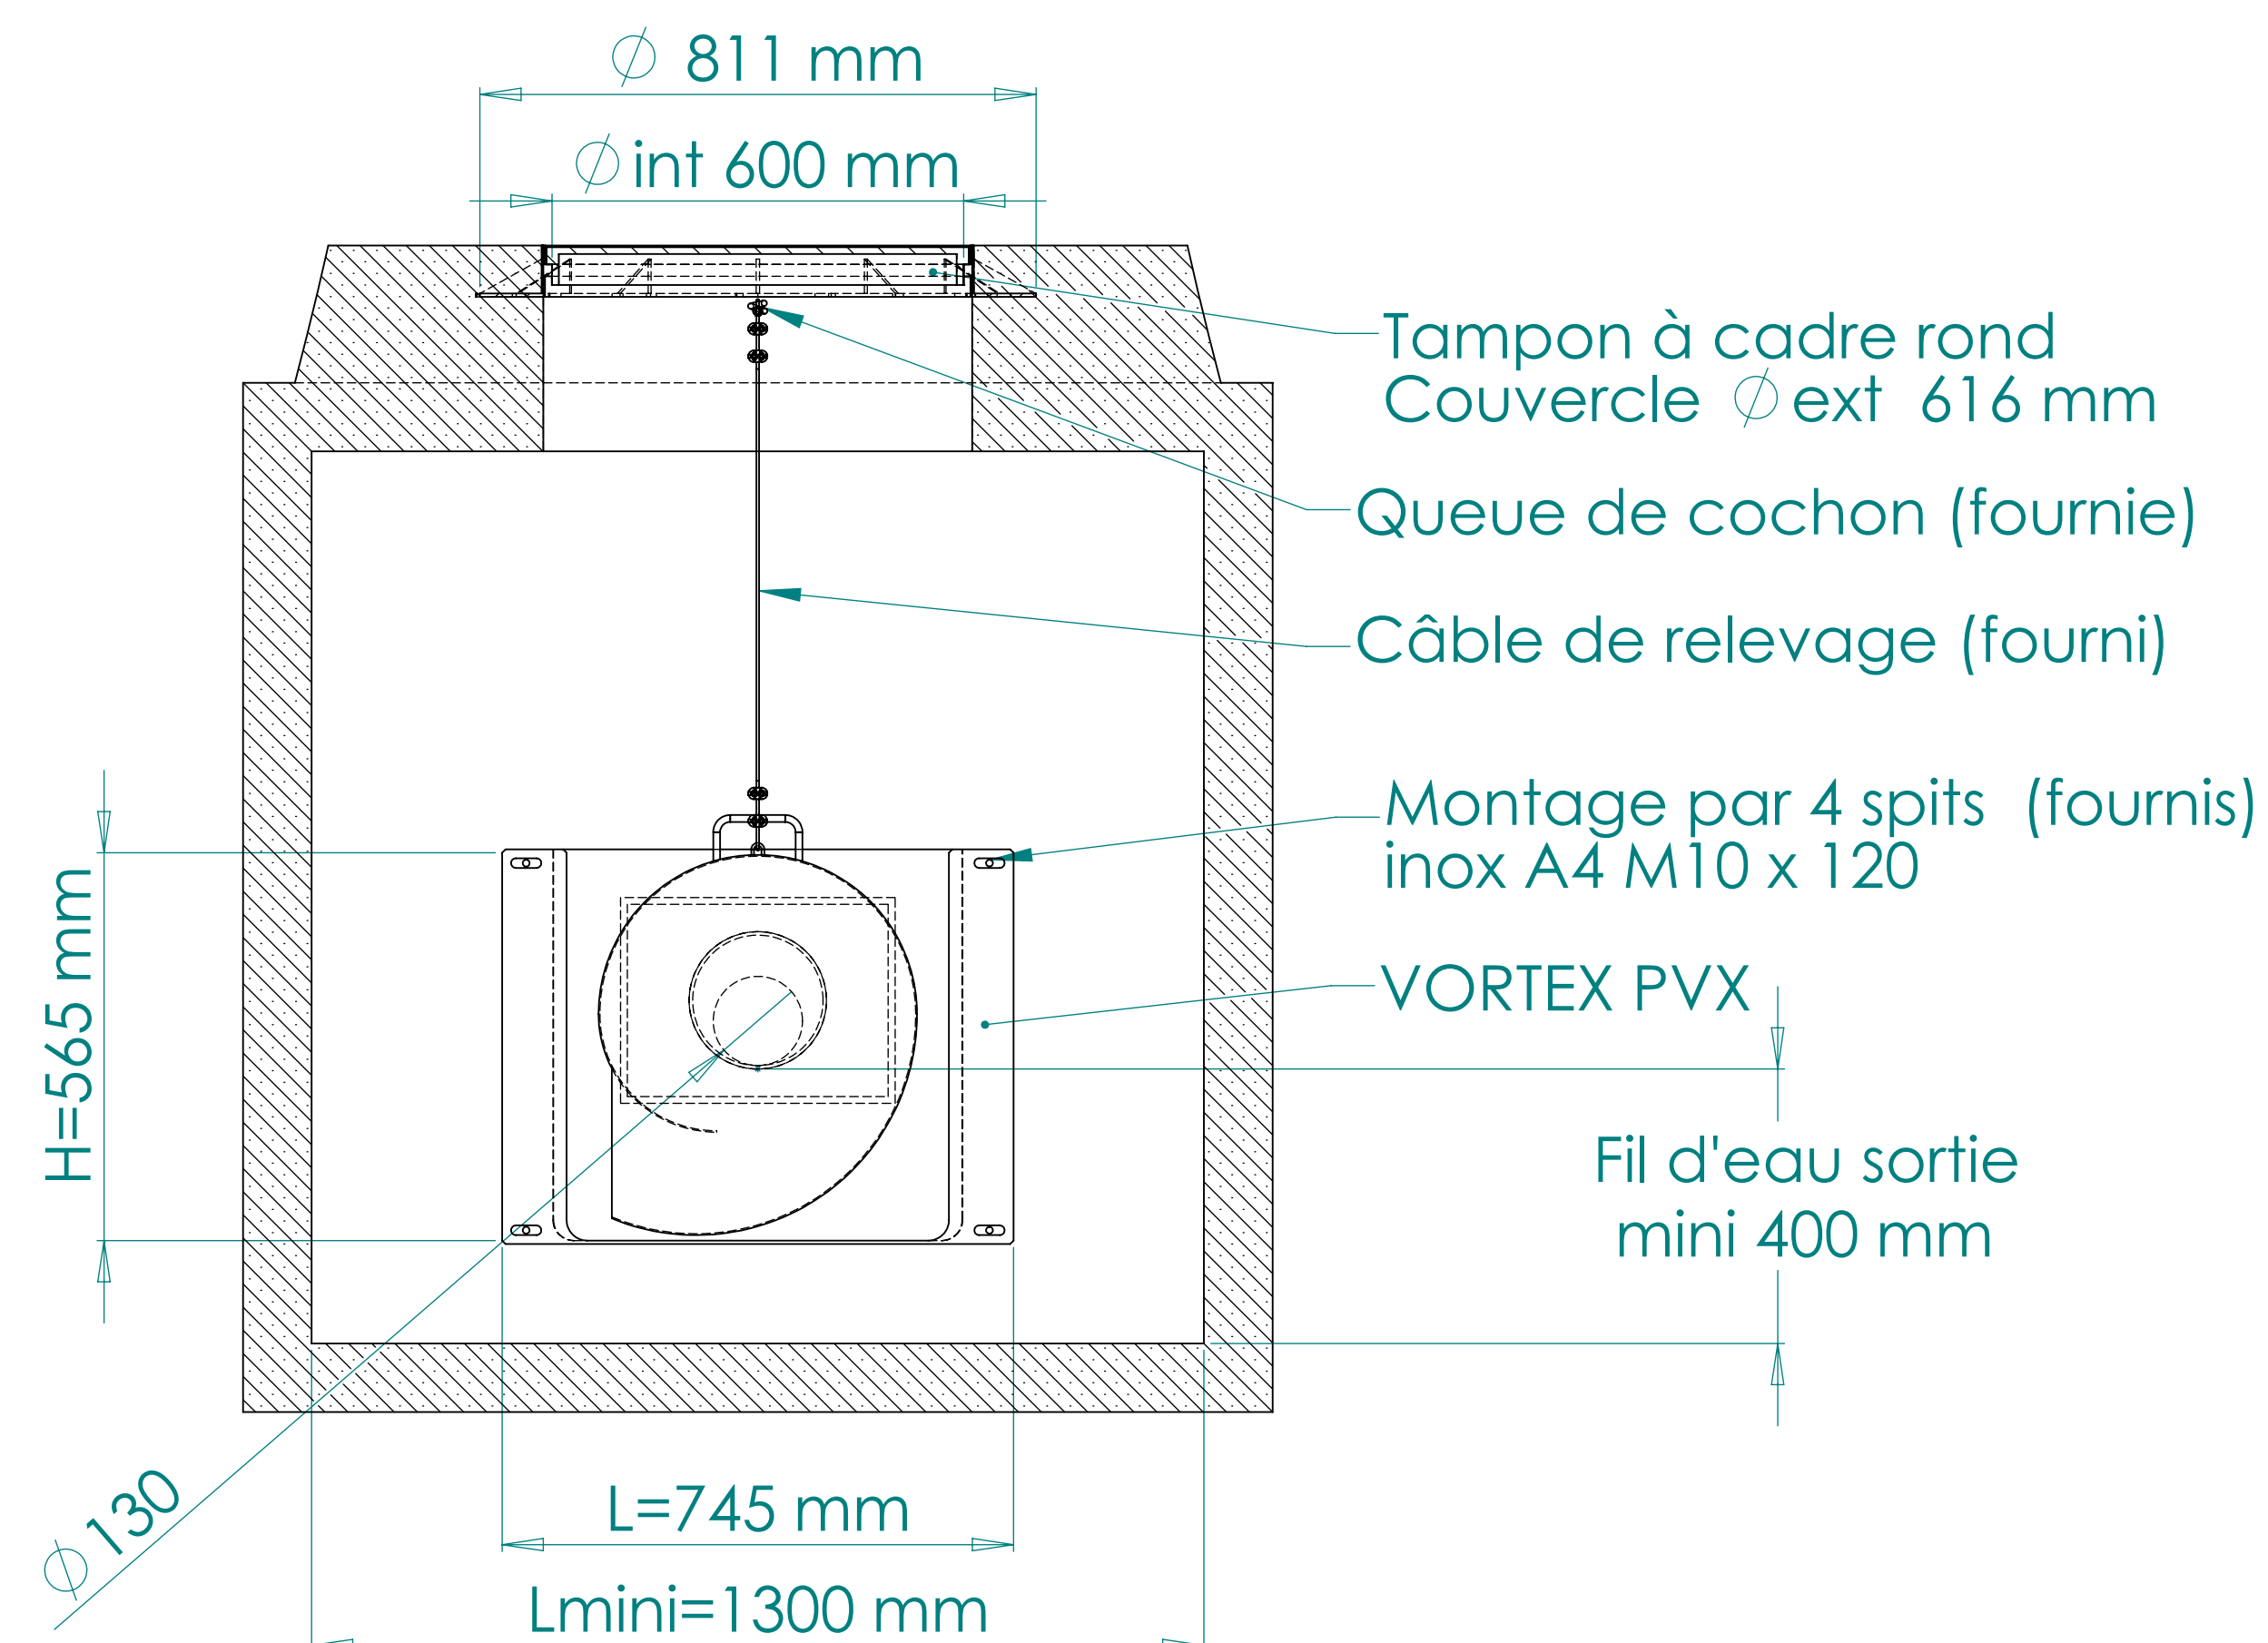


COUPE A-A
ECHELLE 1 : 10

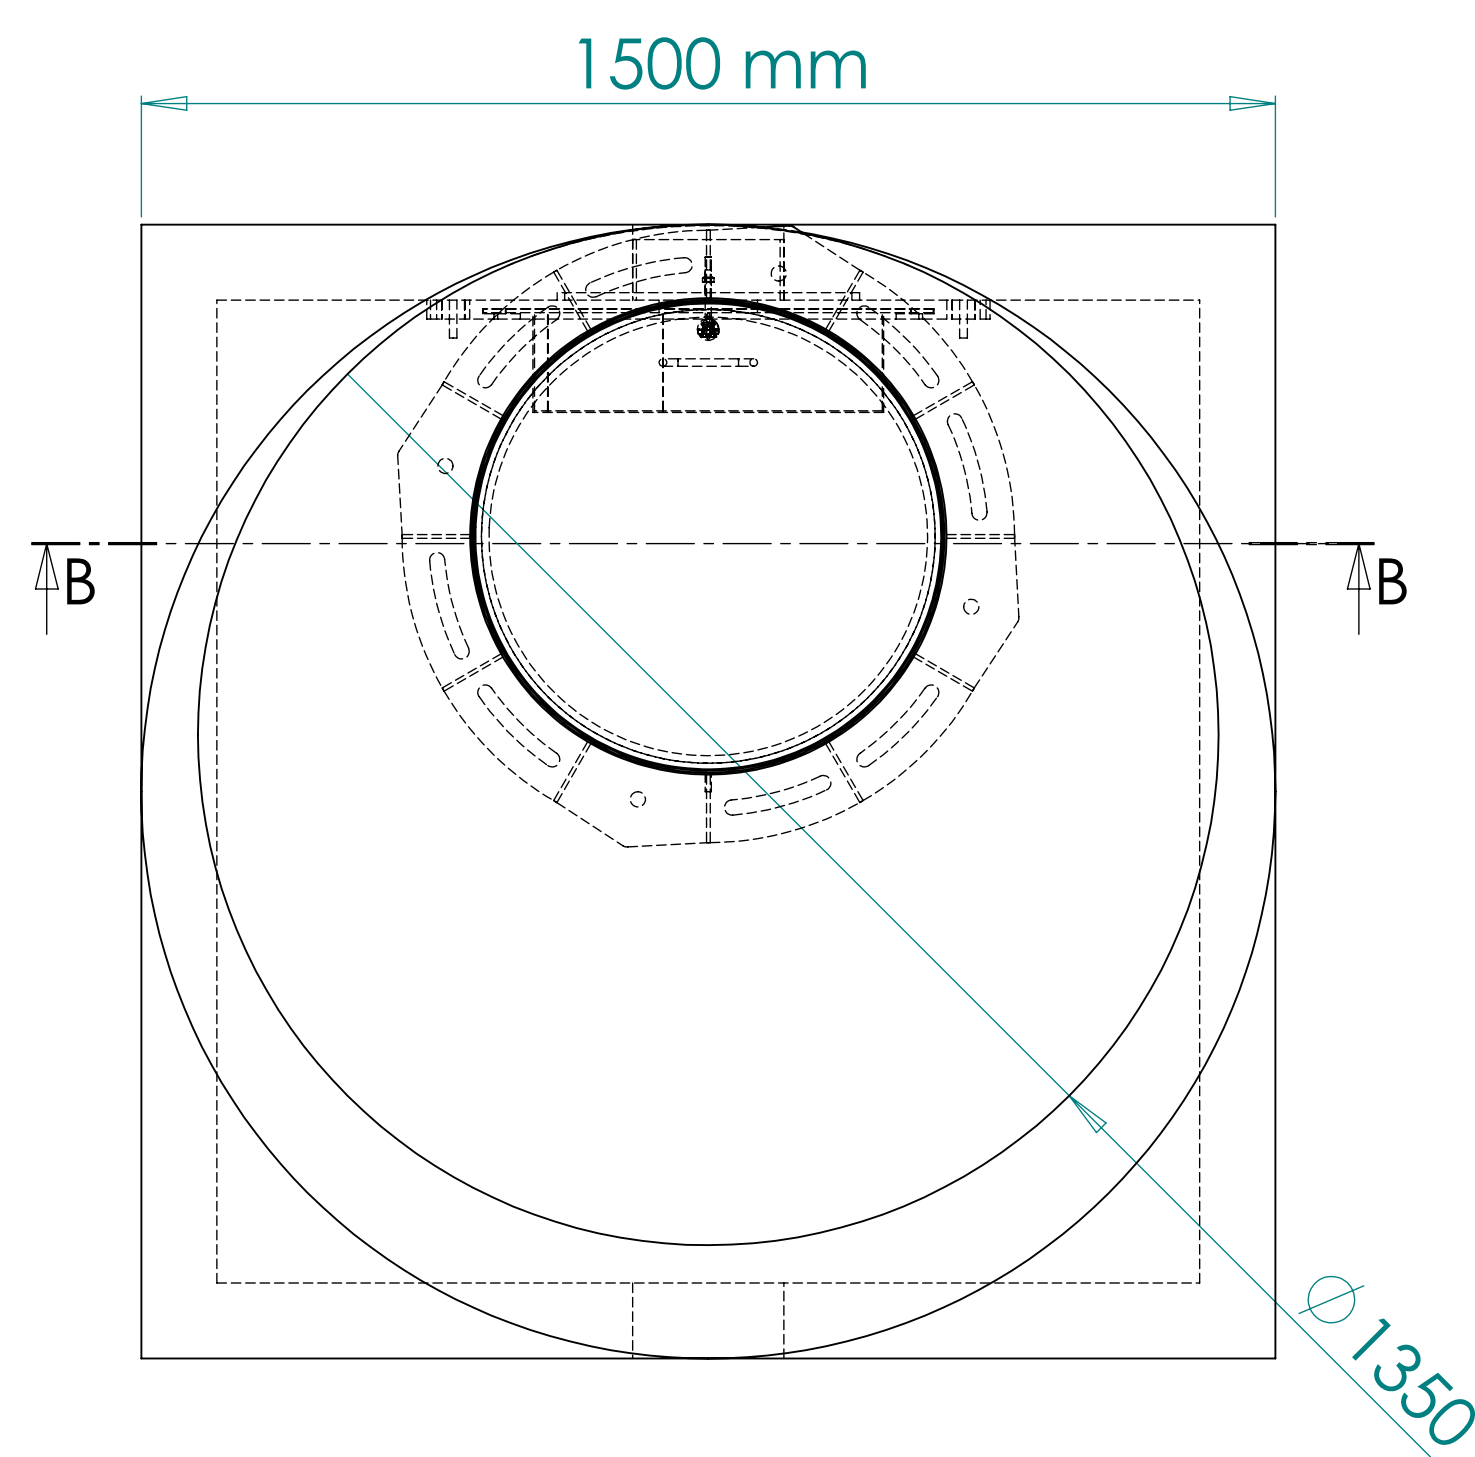

DÉTAIL A
ECHELLE 1 : 3

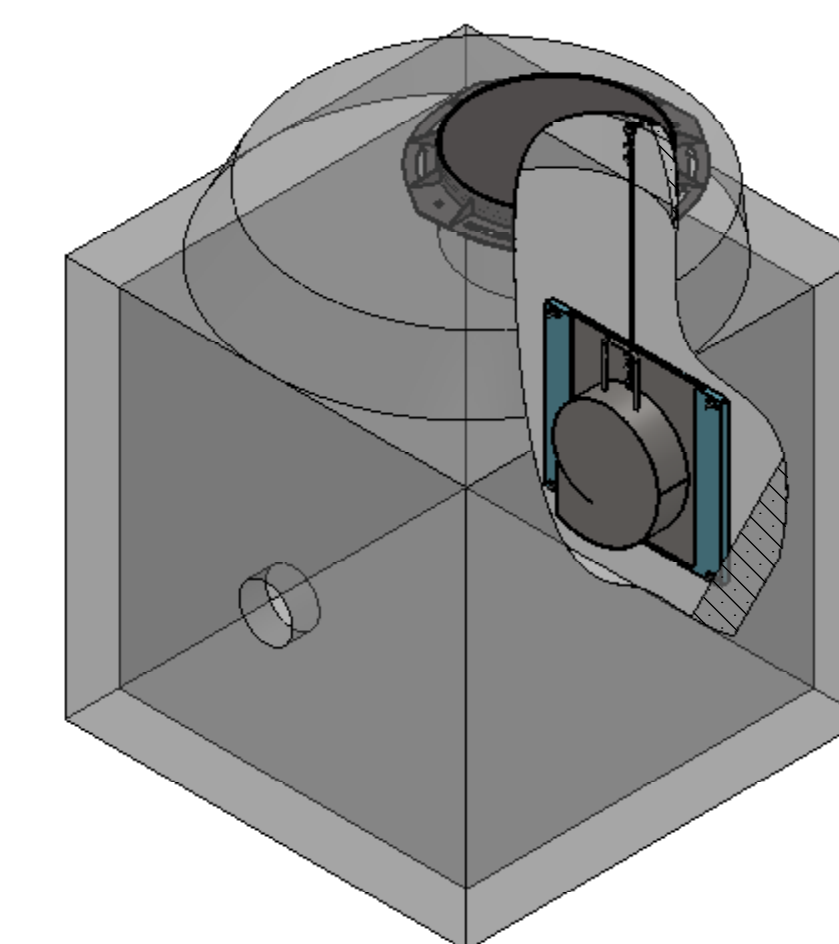

COUPE B-B
ECHELLE 1 : 10

A	05/03/08	Première diffusion		BIM	
Ind	Date	modifications		Dess.	Verif. Appro.
Ce document est la propriété de ISD environnement il ne peut être cédé ni reproduit intégralement ou partiellement sans son autorisation écrite (art 40 et 41 de la loi du 1er juillet 1992 et art 335 du code de la propriété intellectuelle)				saint dizier ENVIRONNEMENT	
Chantier:				R.N. 113 30620 Bernis Tel.04.66.74.23.33	
Reference:				Dossier : PROJ0000	
SCHEMA D'IMPLANTATION PVX 130				N°Plan: PVX-130	
Poids:		Echelle: 1/10		Format : A2	