REALISE PAR UN PRODUIT AUTODESK A BUT EDUCATIF

REALISE PAR UN PRODUIT AUTODESK A BUT EDUCATIF

ACP
61 Ter rue St Joseph
60200 Compiègne
Tél. : 03.44.40.98.72
Mail: acp@acp-vrd.com
www.acp-vrd.fr
SIRET 489 072 611 00028

Maitre d'ouvrage
SCI LES MURAILLES
170 boulevard de la Gare
60190 REMY

Maitre d'oeuvre
ACP

SCI LES MURAILLES
CONSTRUCTION D'UN BATIMENT
A USAGE D'ENTREPOT DE STOCKAGE

PLAN PROJET
Profil en long entre bassin de rétention et bassin d'infiltration

Phase	Ind.	Modification	Date.	Dessiné par:	Val.
PRO	Ind.1	CREATION_PLAN	14/05/2017	FDM_TOPO	ACP

Système de coordonnées: LOCAL

Echelle : 1/50

Repère de nivellement: NGF

Date de création: 14/05/2017
Dernière édition: 14/05/2017

Ce document est la propriété de ACP et ne peut être reproduit sans son autorisation

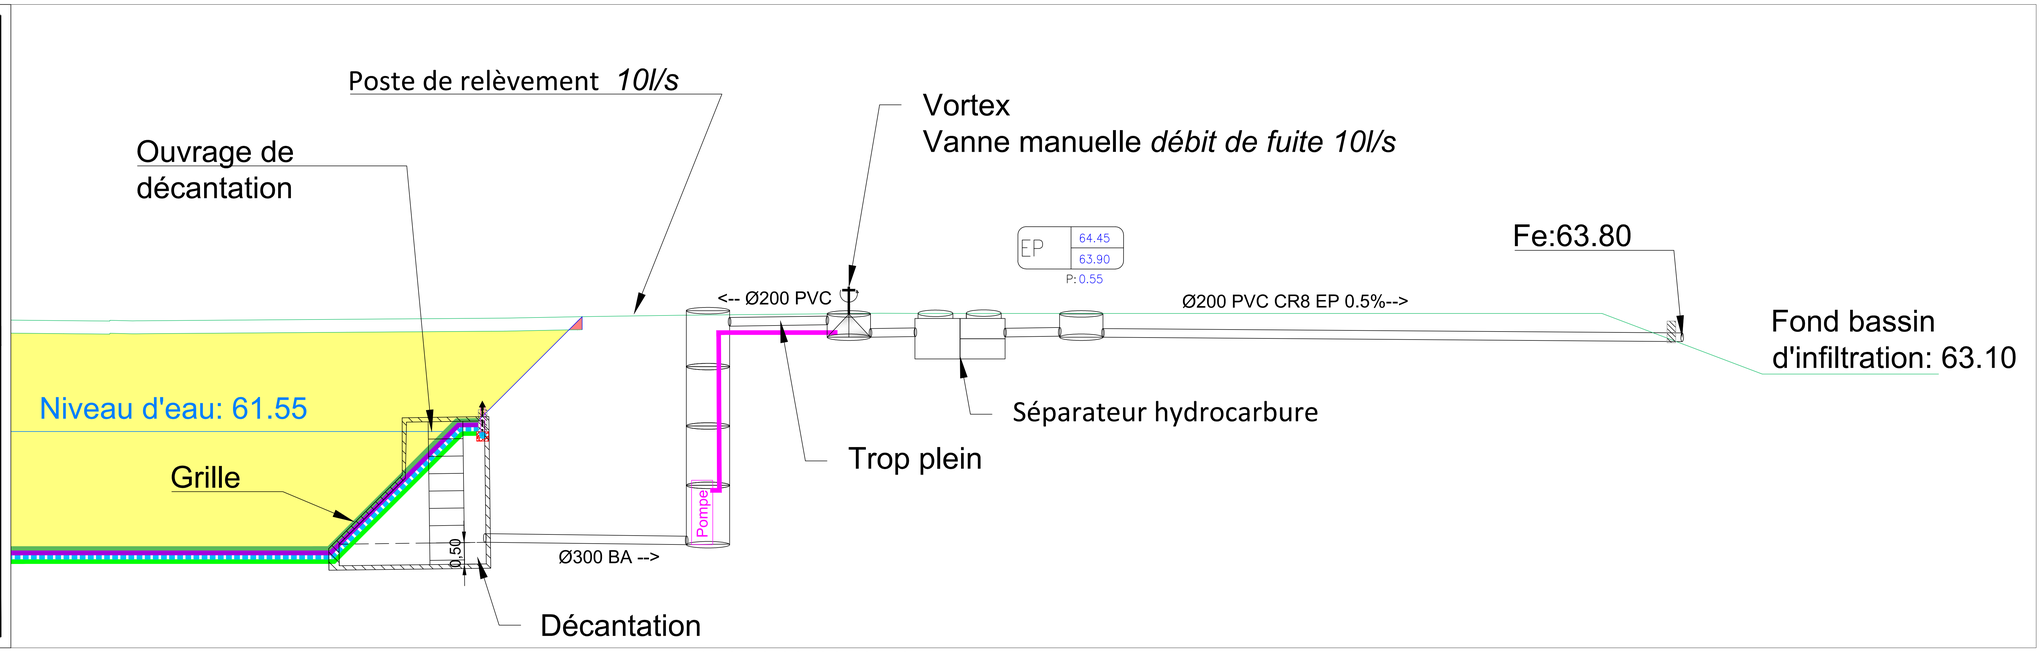

REALISE PAR UN PRODUIT AUTODESK A BUT EDUCATIF