REALISE PAR UN PRODUIT AUTODESK A BUT EDUCATIF

Coupe DD

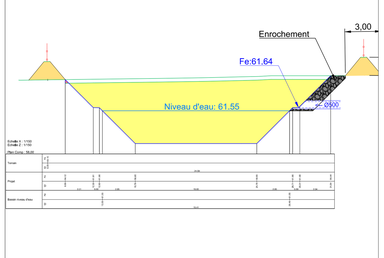

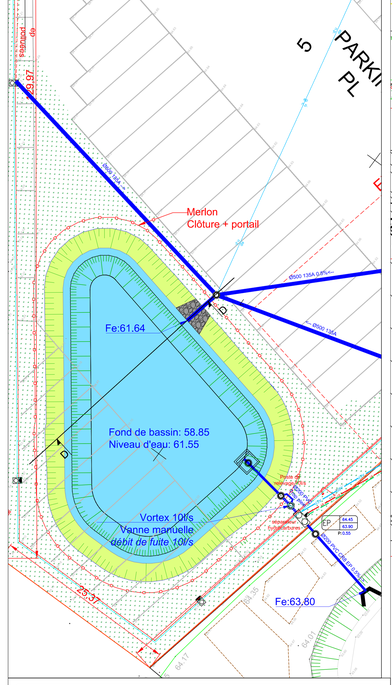

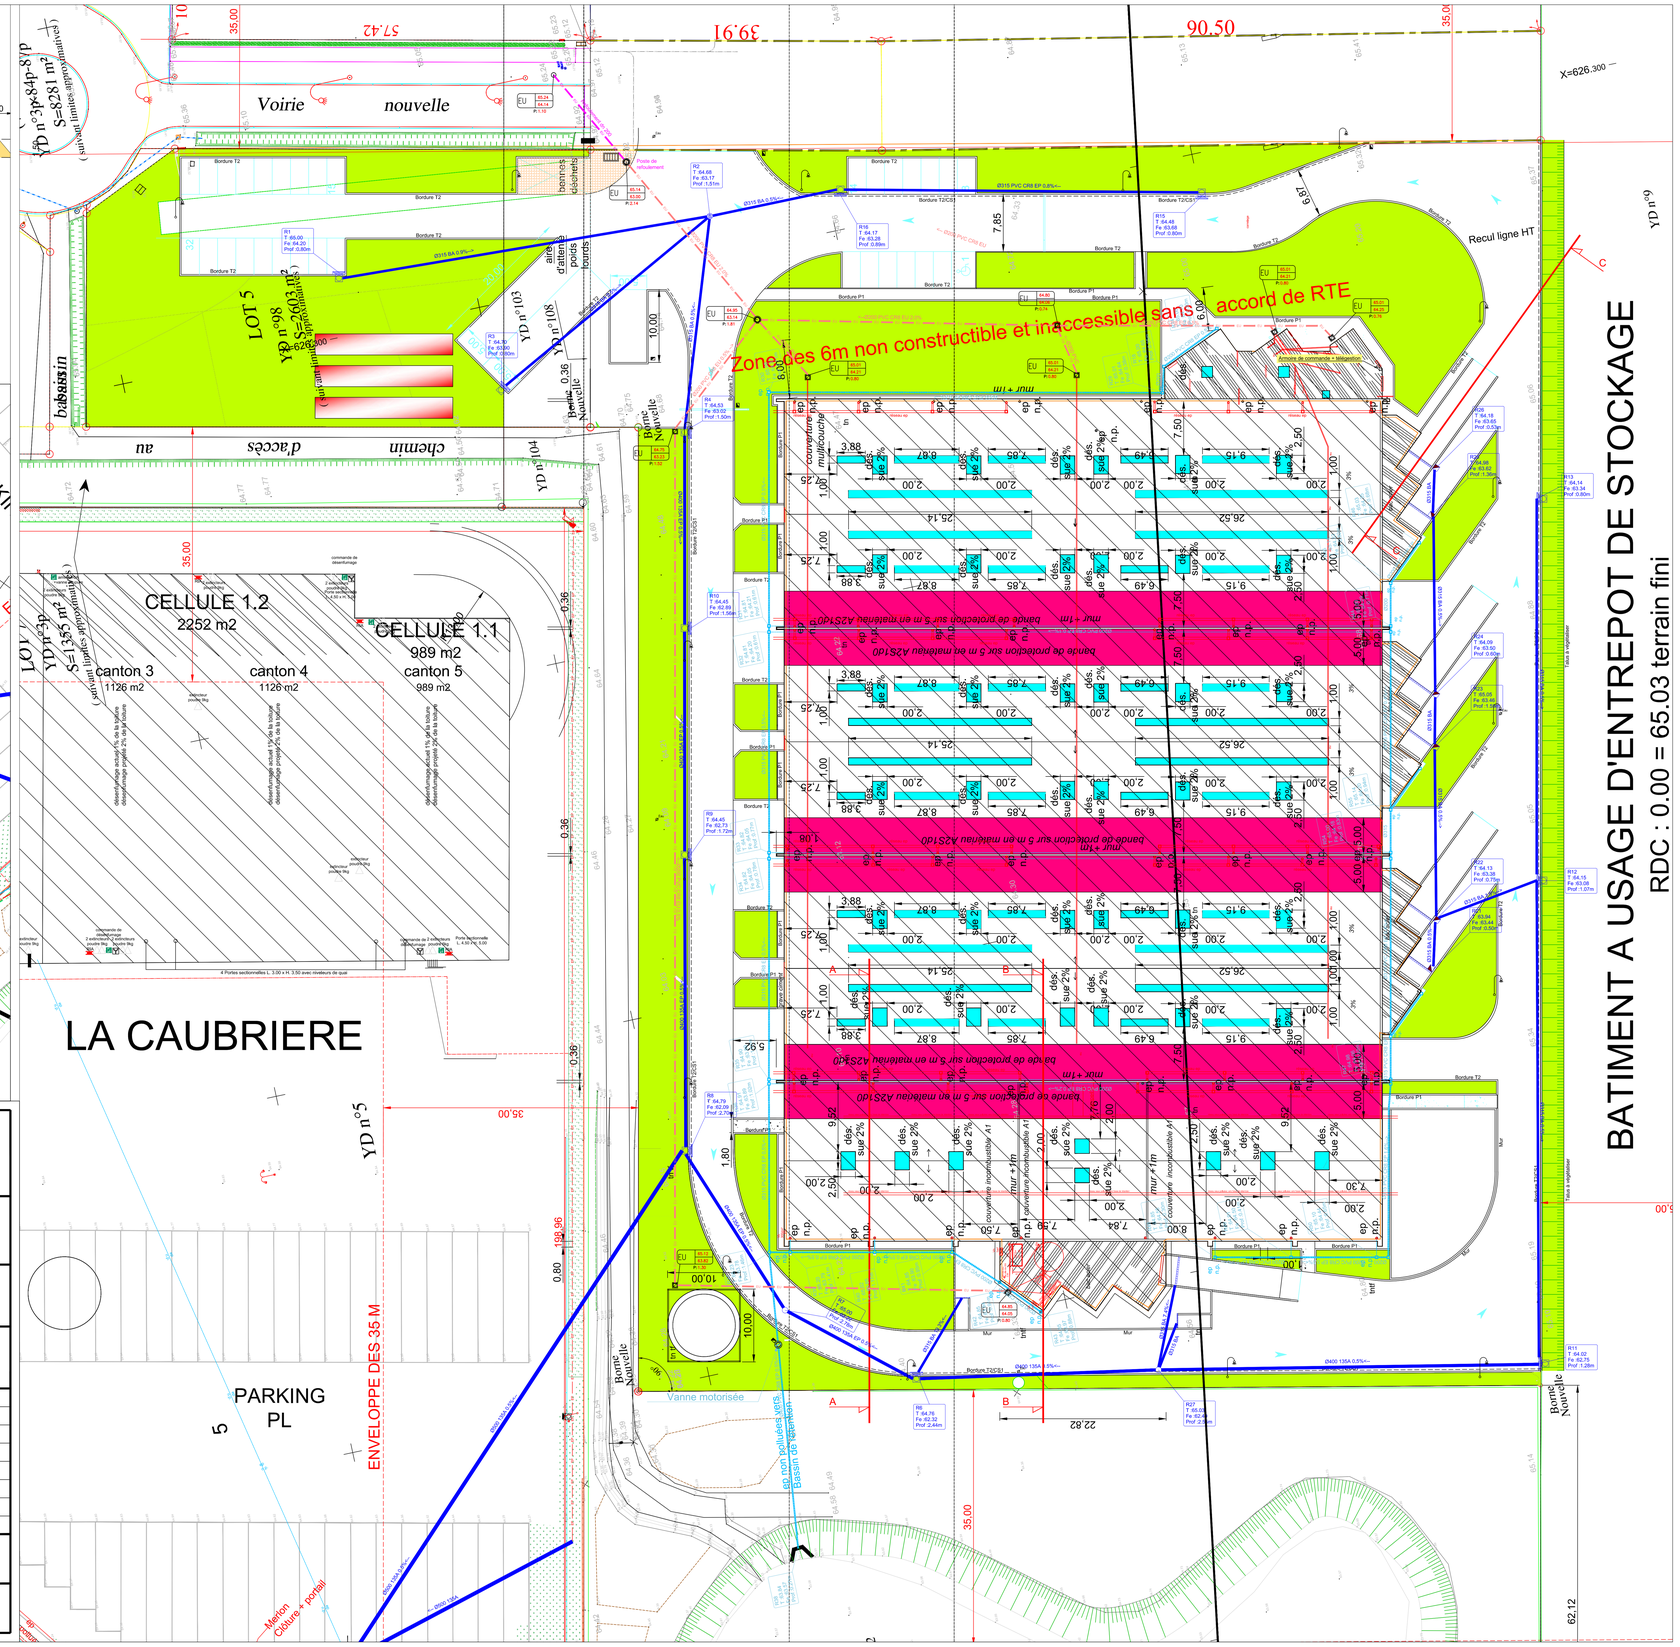

ACP
61 Ter rue St Joseph
60200 Compiègne
Tél. : 03.44.40.98.72
Mail: acp@acp-vrd.com
www.acp-vrd.fr
SIRET 489 072 611 00028

Maitre d'ouvrage
SCI LES MURAILLES
170 boulevard de la Gare
60190 REMY

Maitre d'oeuvre
ACP

SCI LES MURAILLES
CONSTRUCTION D'UN BATIMENT
A USAGE D'ENTREPOT DE STOCKAGE

PLAN PROJET

ASSAINISSEMENT

Phase	Ind.	Modification	Date.	Dessiné par:	Val.
PRO	Ind.1	CREATION_PLAN	14/05/2017	FDM_TOPO	ACP

Système de coordonnées: LOCAL	Echelle : 1/250
Repère de nivellement: NGF	Date de création: 14/05/2017 Dernière édition: 14/05/2017

Ce document est la propriété de ACP et ne peut être reproduit sans son autorisation

BATIMENT A USAGE D'ENTREPOT DE STOCKAGE

RDC : 0.00 = 65.03 terrain fini

REALISE PAR UN PRODUIT AUTODESK A BUT EDUCATIF