ACP
61 Ter rue St Joseph
59200 Tourcoing cedex
T. 03.59.69.59.72
Mail : acp@acp-nord.com
www.acp-nord.fr
SIRET 489 572 811 00028

Maître d'ouvrage
Commune de RESSONS-SUR-MATZ

Maître d'oeuvre
ACP

Commune de RESSONS-SUR-MATZ
Création d'un réseau des eaux pluviales
rue des Plantes et rue des écoles

PLAN PRO
V.R.D. et réseaux EP

Phase	Ind.	Modification	Date	Dessiné par:	Vld.
PRO	IND.1	CREATION_PLAN	18/10/2017	FOM	DT

Système de coordonnées: RGF93_CC49	Echelle : 1/200
Repère de nivellement: NGF	Date de création: 18/10/2017 Dernière édition: 18/10/2017
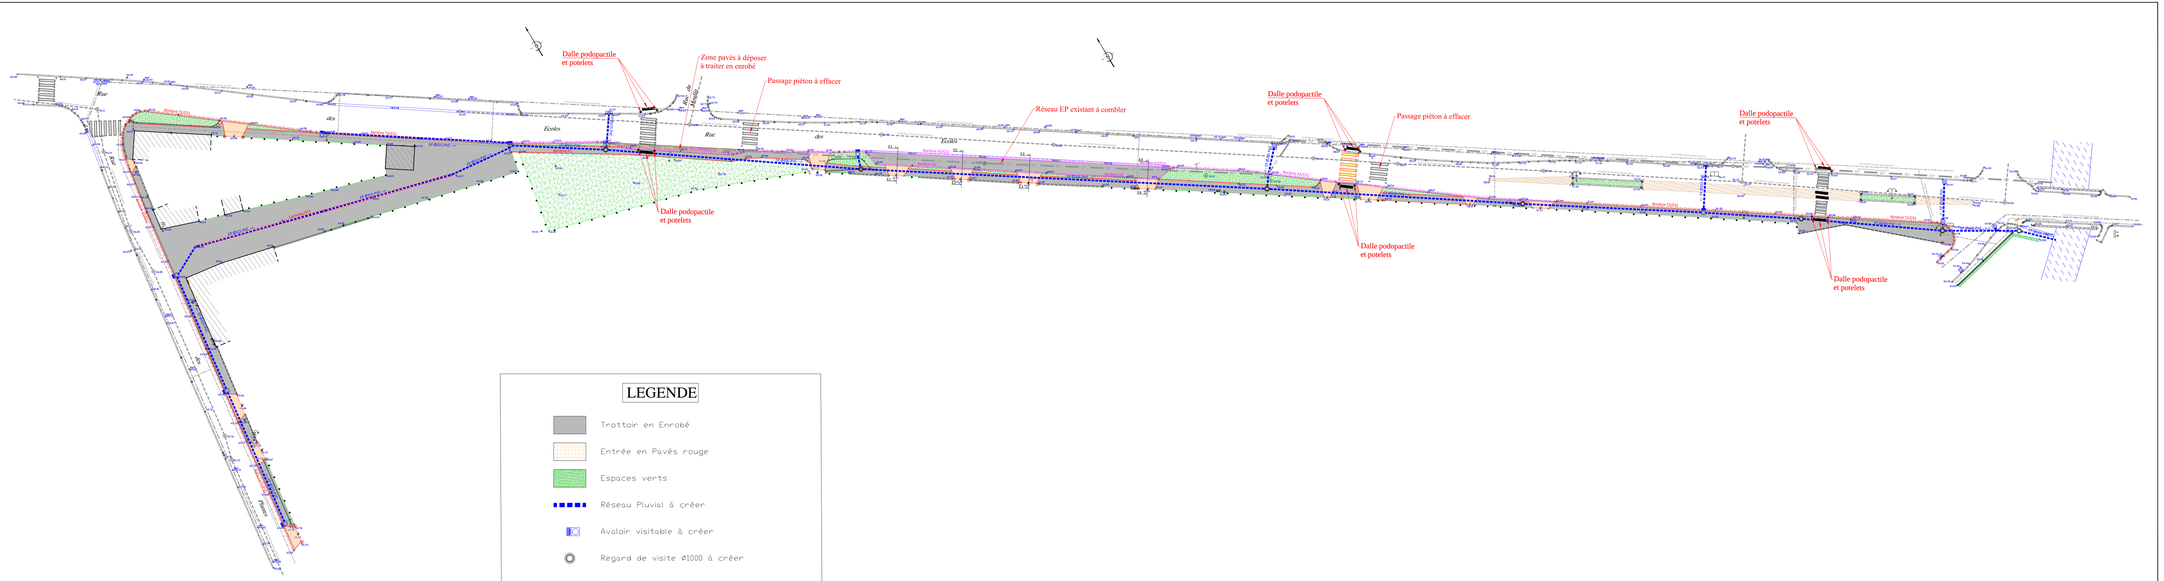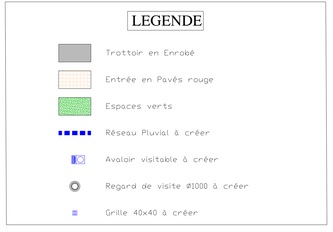
Ce document est la propriété de ACP et ne peut être reproduit sans son autorisation