ACP
61 Ter rue St Joseph
60200 Complègne
Tél. : 03.44.40.98.72
Mail: acp@acp-vrd.com
www.acp-vrd.fr
SIRET 489 072 611 00028

Maitre d'ouvrage	Maitre d'oeuvre
	ACP

Rue de Belloy, 60 490 Ressons sur Matz

AVANT PROJET

PLAN DES RESEAUX EXISTANTS

Phase	Ind.	Modification	Date.	Dessiné par:	Val.
	A	Première diffusion	24/11/17	N.L	D.T

Système de coordonnées:	Echelle :
LAMBERT	1/200

Repère de nivellement:	Date de création: 24/11/2017
NGF	Dernière édition: 24/11/2017

Ce document est la propriété de ACP et ne peut être reproduit sans son autorisation

La position des réseaux existants est donnée à titre indicatif en fonction des documents remis par les concessionnaires ou les administrations (DT).

Avant tous travaux, l'entrepreneur devra s'assurer de leur position exacte en effectuant les démarches nécessaires.

Il s'assurera ainsi qu'il n'existe pas d'autres réseaux non répertoriés dans l'emprise du chantier.

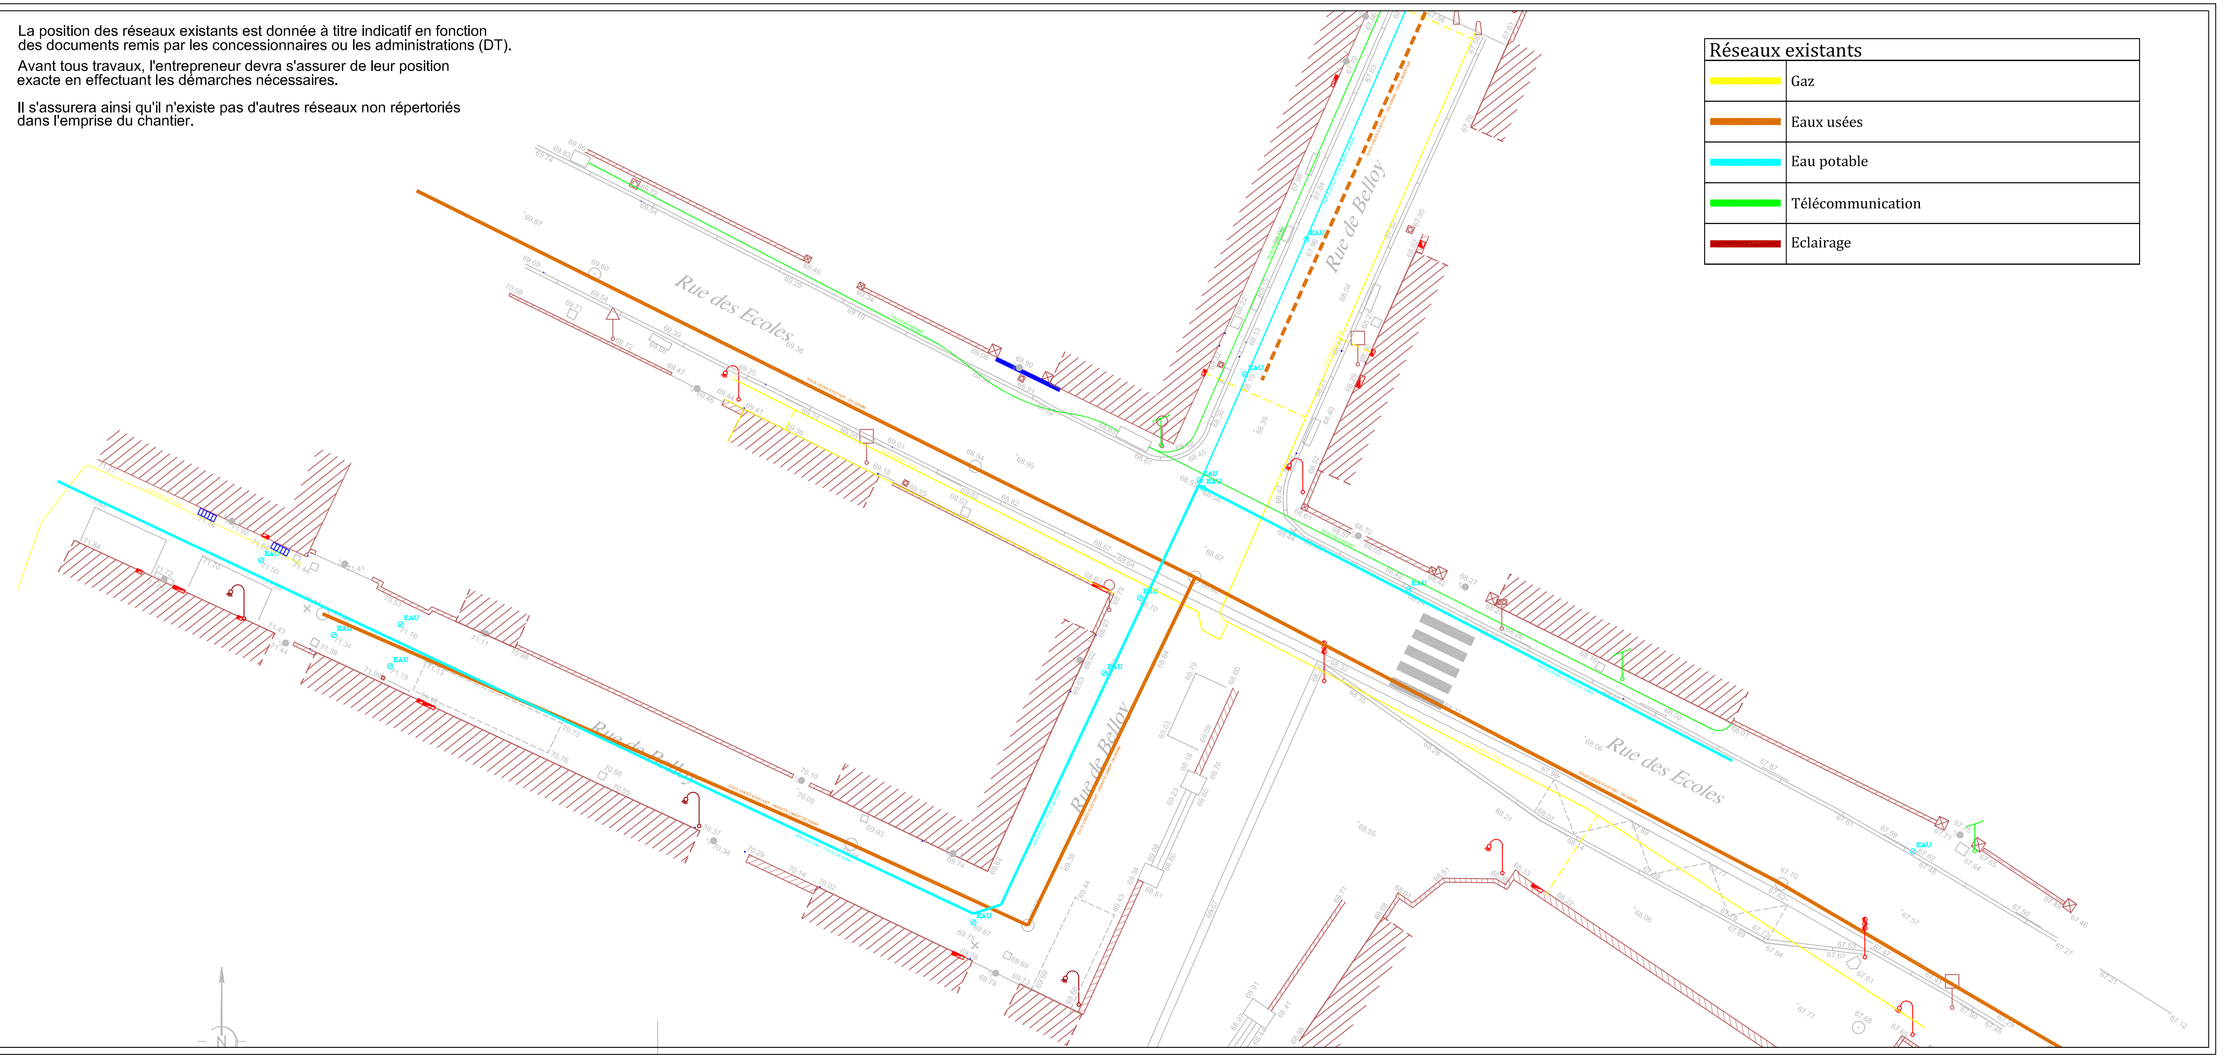
Rue des Ecoles
Rue de Belloy
Rue de Belloy
Rue des Ecoles
EAU
EAU
EAU