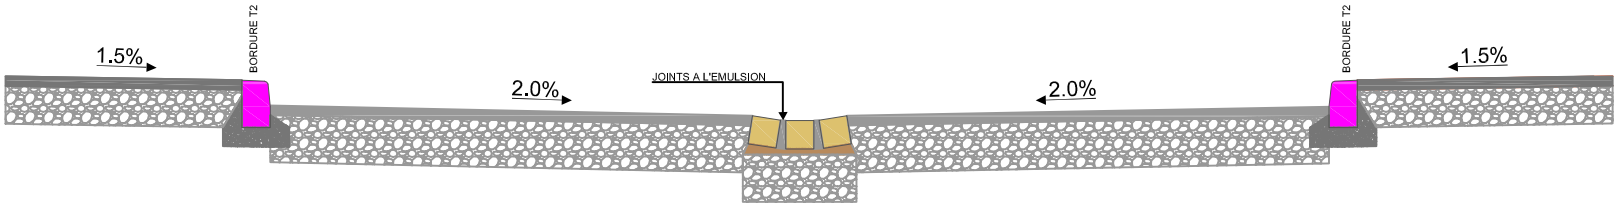

TROTTOIR	CHAUSSEE	CANIVEAU	CHAUSSEE	TROTTOIR
- BBSG 0/6 - épaisseur 4cm - GNT 0/31.5 - épaisseur 20cm	- BBSG 0/10 - épaisseur 5cm - GNT 0/31.5 - épaisseur 25cm	- Pavés 20x15 - épaisseur 15cm - Sable - épaisseur 3cm - GNT 0/31.5 - épaisseur 25cm	- BBSG 0/10 - épaisseur 5cm - GNT 0/31.5 - épaisseur 25cm	- BBSG 0/6 - épaisseur 4cm - GNT 0/31.5 - épaisseur 20cm
1.40	2.55	0.50	2.55	1.50

PROFIL TYPE 2

ECHELLE 1/40