ACP
61 Ter rue St Joseph
60200 Compiègne
Tél. : 03.44.40.98.72
Mail: acp@acp-vrd.com
www.acp-vrd.fr
SIRET 489 072 611 00028

Maitre d'ouvrage

Maitre d'oeuvre
ACP

Rue de Paris, 60 330 Le Plessis Belleville
-
AVANT PROJET

1.2 - VUE EN PLAN
DES AMENAGEMENTS PROJETES

Phase	Ind.	Modification	Date.	Dessiné par:	Val.
	A	Première diffusion	25/10/2017	M.F.	D.T
	B	Modifications passage surélevé et quai bus	15/11/2017	M.F.	D.T
	C	Suppression d'un quai bus	01/02/2018	M.F.	D.T

Système de coordonnées:
LAMBERT

Echelle :
1/250

Repère de nivellement:
NGF

Date de création: 25/10/2017
Dernière édition: 01/02/2018
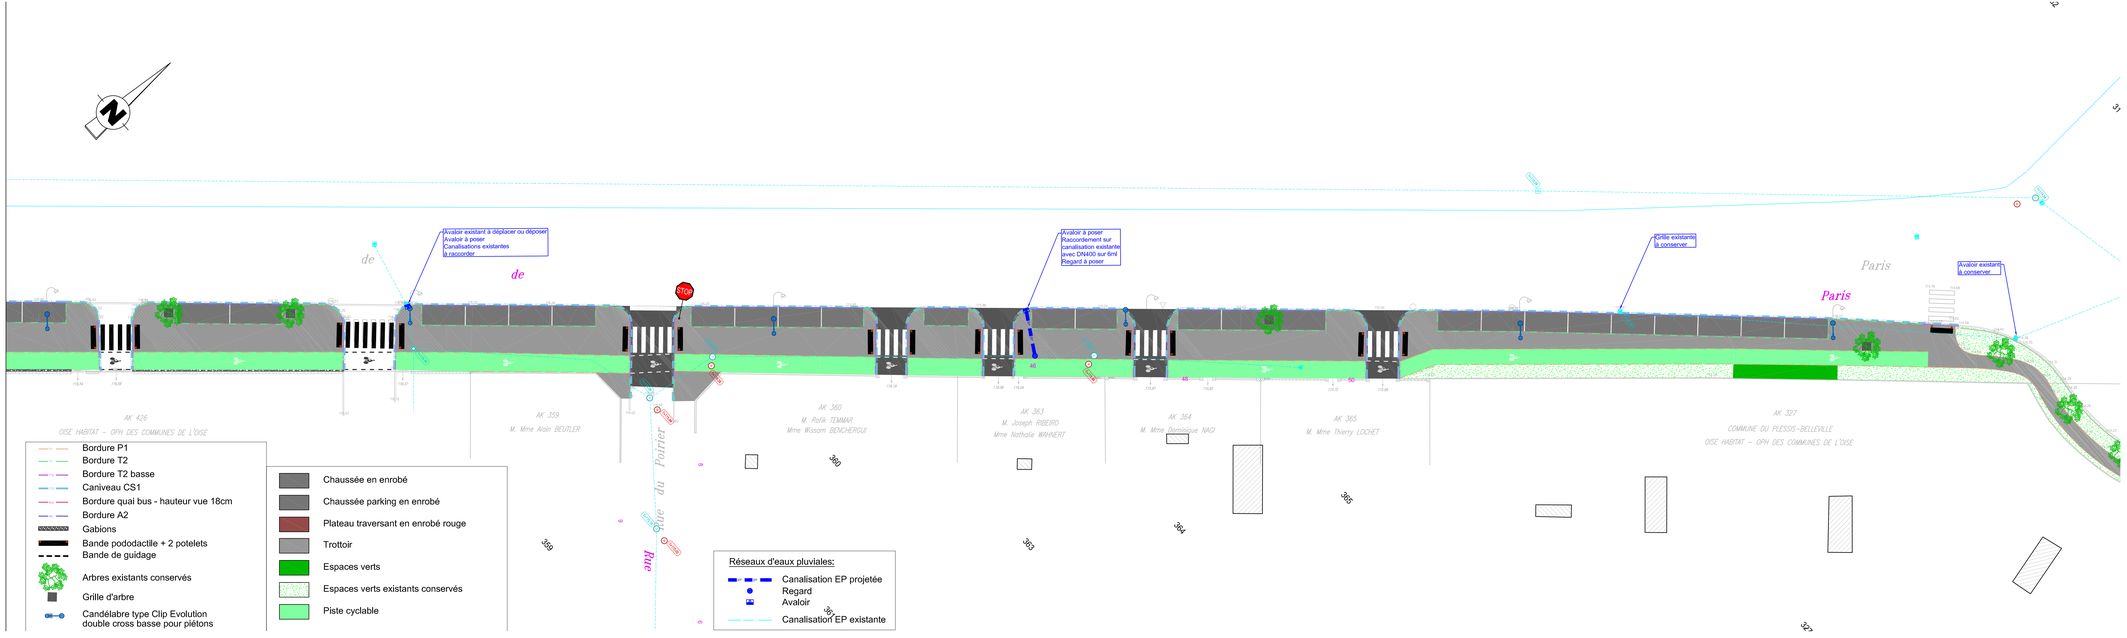
Ce document est la propriété de ACP et ne peut être reproduit sans son autorisation