



ACP

61 Ter rue St Joseph

60200 Compiègne

Tél. : 03.44.40.98.72

Mail: acp@acp-vrd.com

www.acp-vrd.fr

SIRET 489 072 611 00028

Maitre d'ouvrage

Maitre d'oeuvre
ACP

Rue de Paris, 60 330 Le Plessis Belleville

-
AVANT PROJET

2 - Carnet de coupes

Phase	Ind.	Modification	Date.	Dessiné par:	Val.
	A	Première diffusion	25/10/2017	M.F.	D.T
	B	Modifications passage surélevé et quai bus	15/11/2017	M.F.	D.T
	C	Suppression d'un quai bus	01/02/2018	M.F.	D.T

Système de coordonnées:

LAMBERT

Echelle :


VARIE

Repère de nivellement:

NGF

Date de création: 25/10/2017



Dernière édition: 01/02/2018

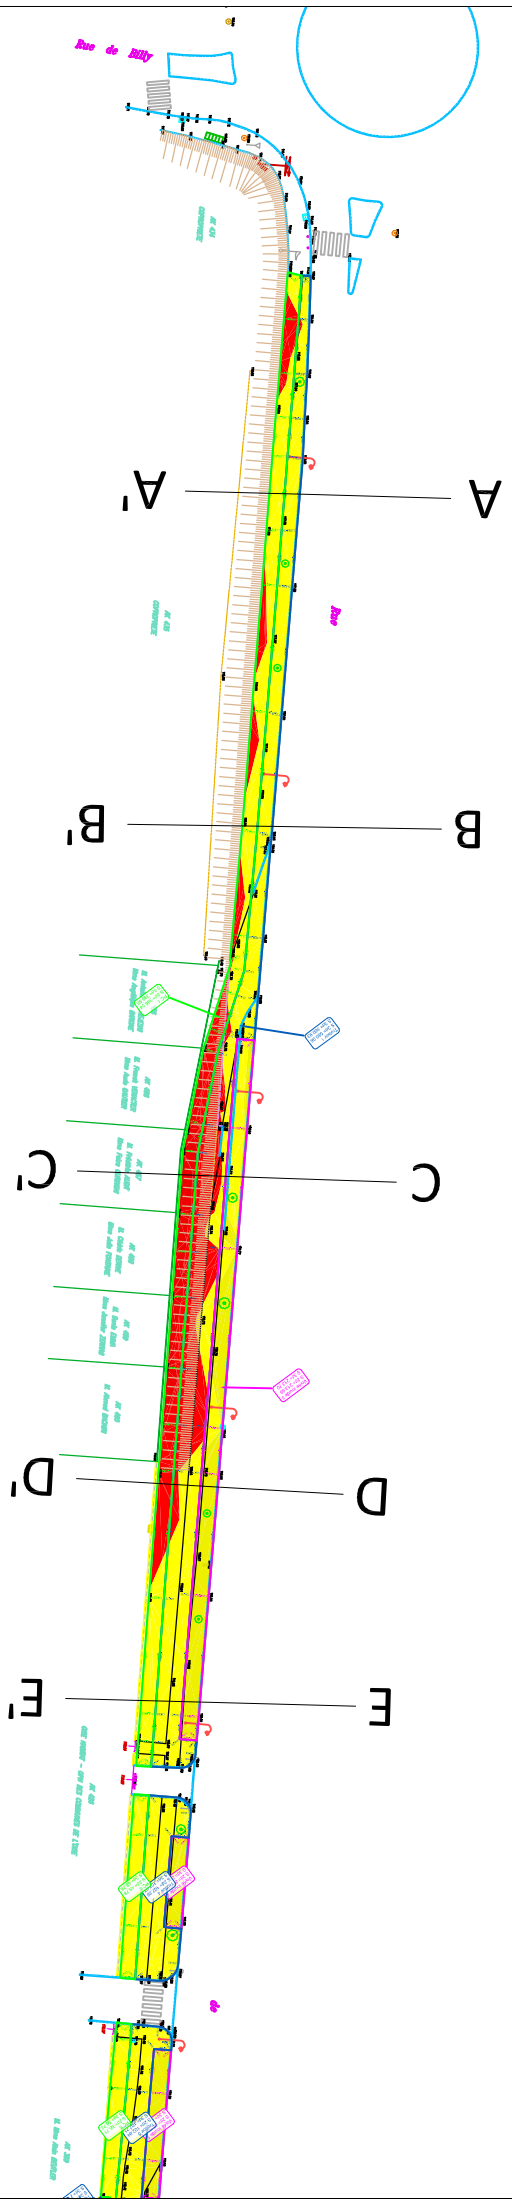

COUPE AA'

Echelle des longueurs : 1/100

Echelle des altitudes : 1/100

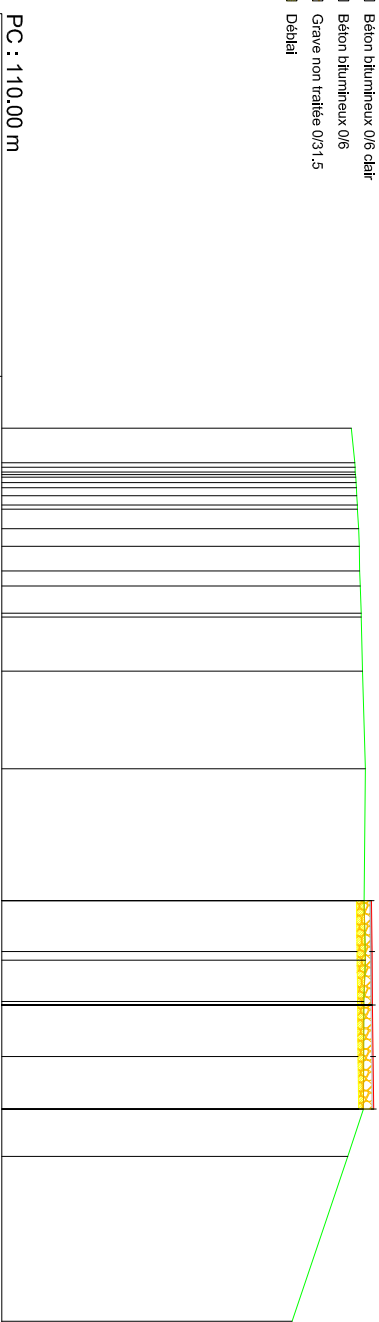
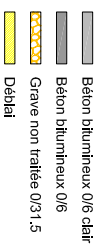


Altitudes TN	116.75	116.80	116.81	116.82	128.03
--------------	--------	--------	

COUPE BB'

Echelle des longueurs : 1/100

Echelle des altitudes : 1/100

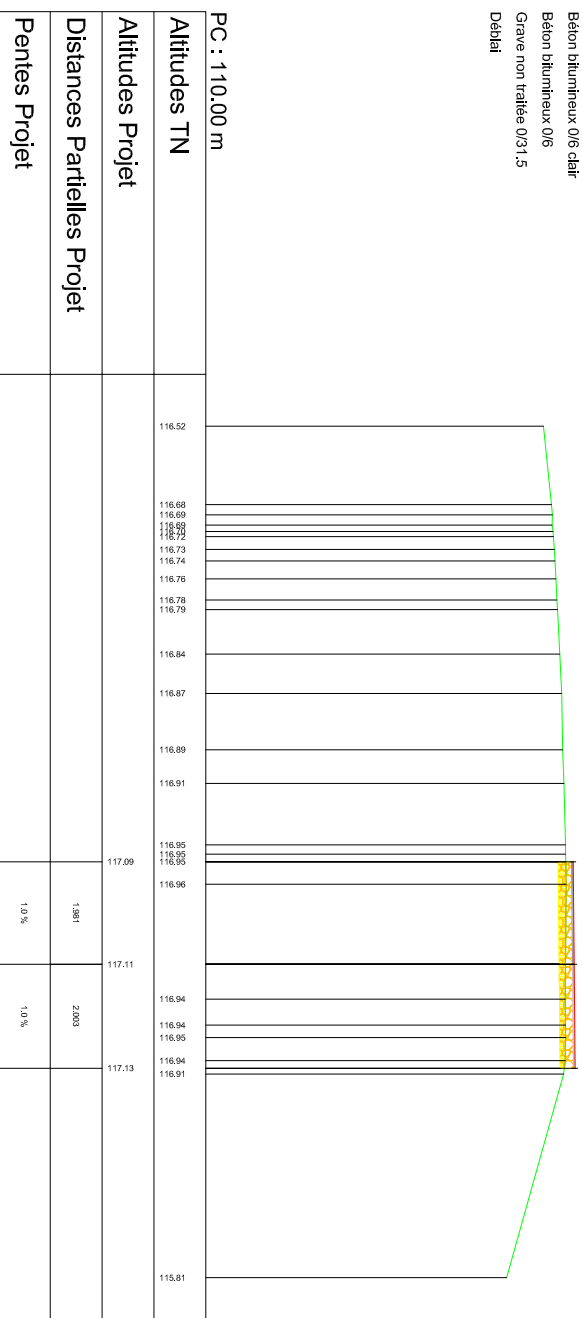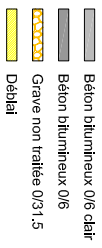

COUPE CC'

Echelle des longueurs : 1/100

Echelle des altitudes : 1/100

- BBSG 0/10 classe 3
- Grave-bitume 0/14
- Béton bitumineux 0/6 clair
- Béton bitumineux 0/6
- Grave non traitée 0/31.5
- Déblai
- Remblai

PC : 110.00 m

Altitudes TN	116.27	116.53	116.55	116.55	116.57	116.59	116.61	116.63	116.67	116.69	116.71	116.78	116.81	116.81	116.72	116.73	116.70	116.64	116.97	116.98	116.11	115.76
Altitudes Projet	116.81												116.81	116.81	116.72	116.73	116.70	116.64	116.97	116.98	116.98	116.99
Distances Partielles Projet													2.303				2.144		1.795	0.177	1.264	
Pentes Projet													0.5 %				0.5 %		0.4 %	0.5 %		

COUPE DD'

Echelle des longueurs : 1/100

Echelle des altitudes : 1/100

- BBSG 0/10 classe 3
- Grave-bitume 0/14
- Béton bitumineux 0/6 clair
- Béton bitumineux 0/6
- Grave non traitée 0/31.5
- Déblai
- Remblai

PC : 110.00 m

Altitudes TN	116.06	116.39	116.43	116.42	116.45	116.48	116.51	116.53	116.58	116.61	116.63	116.69	116.65	116.78	116.78	116.27	116.23	116.08
Altitudes Projet																		
Distances Partielles Projet										2.301				3.293	0.386		2.000	
Pentes Projet										0.5 %				0.5 %			0.5 %	

COUPE EE'

Echelle des longueurs : 1/100

Echelle des altitudes : 1/100

- BBSG 0/10 classe 3
- Grave-bitume 0/14
- Béton bitumineux 0/6 clair
- Béton bitumineux 0/6
- Grave non traitée 0/31.5
- Déblai

PC : 110.00 m

Altitudes TN	115.91				
Altitudes Projet	116.30 116.34 116.34 116.37 116.40 116.44 116.49 116.47 116.51 116.53 116.60 116.55 116.64 116.65 116.48				
Distances Partielles Projet	116.47	2.303	6.405	3.009	2.002
Pentes Projet		0.5 %	0.6 %	0.5 %	0.3 %


COUPE FF'

Echelle des longueurs : 1/100

Echelle des altitudes : 1/100

- BBSG 0/10 classe 3
- Grave-bitume 0/14
- Béton bitumineux 0/6 clair
- Béton bitumineux 0/6
- Grave non traitée 0/31.5
- Déblai

PC : 110.00 m

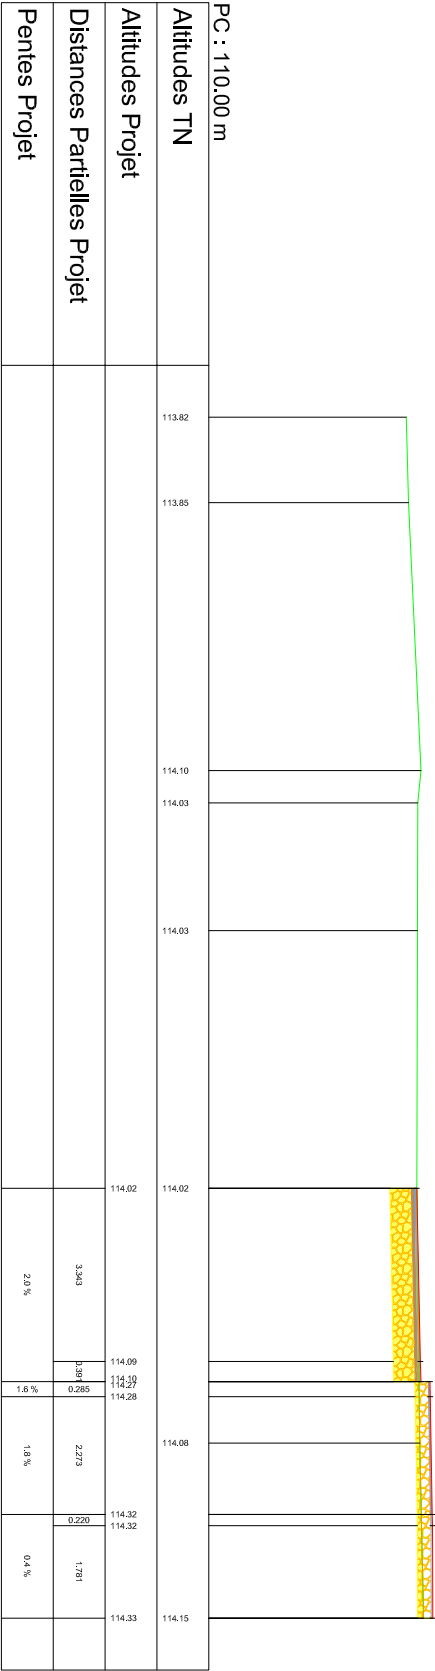


COUPE GG'

Echelle horizontale : 1/1000

Echelle verticale : 1/1000

- BBSG 0/10 classe 3
- Grave-bitume 0/14
- Béton bitumineux 0/6 clair
- Béton bitumineux 0/6
- Grave non traitée 0/31.5
- Déblai

PC : 110.00 m

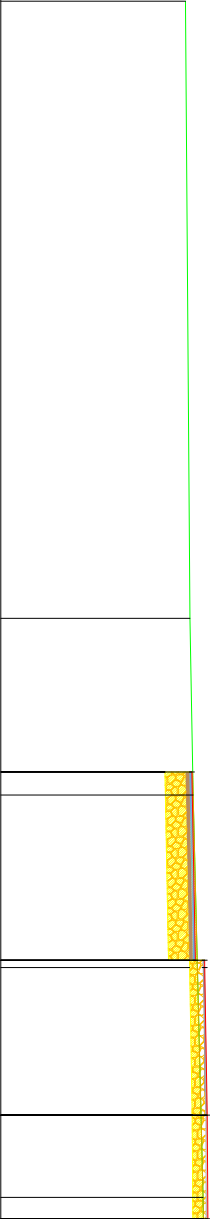

Altitudes TN	113.57	113.65	113.69	113.71	113.91	113.92	114.00
Altitudes Projet							
Distances Partielles Projet			3.835	0.132	2.850	2.000	
Pentes Projet			1.9 %	1.7 %	0.5 %		

COUPE HH'

Echelle des longueurs : 1/100

Echelle des altitudes : 1/100

- Béton bitumineux 0/10 rougissant
- Grave-bitume 0/14
- Béton bitumineux 0/6 clair
- Béton bitumineux 0/6
- Grave non traitée 0/31.5
- Déblai
- Remblai

PC : 105.00 m

Altitudes TN	113.28	113.27	113.29	113.44	113.45	113.33	113.52	113.53	113.53	113.23	113.55	113.22	113.28	113.37	113.40
Altitudes Projet															
Distances Partielles Projet				3.777	3.225		2.800	0.461	0.173		1.229				
Pentes Projet				0.3 %	0.7 %		1.7 %	1.1 %	1.1 %		1.2 %				

COUPE II'

Echelle des longueurs : 1/100

Echelle des altitudes : 1/100

- Béton bitumineux 0/6 clair
- Béton bitumineux 0/6
- Grave non traitée 0/31.5
- Déblai
- Remblai

PC : 105.00 m

Altitudes TN	112.99			
Altitudes Projet	112.98			
Distances Partielles Projet	113.11	112.97	112.95	113.12
Pentes Projet	1.400	2.000	1.0 %	0.5 %

COUPE JJ'

Echelle des longueurs : 1/100

Echelle des altitudes : 1/100

- Béton bitumineux 0/10 rougissant
- Grave-bitume 0/14
- Grave non traitée 0/31.5
- Déblai

PC : 105.00 m

Altitudes TN	113.48									
Altitudes Projet	113.41									
Distances Partielles Projet		113.40	113.48	113.55		113.46		113.38	113.30	113.23
Pentes Projet		0.051	1.050	5.052		6.051		1.033	0.987	
		7.5 %	7.4 %	-1.8 %		-1.3 %		-7.3 %	-7.5 %	