

PROJET D'AMENAGEMENT DE LA  
PLACE DES PLEIADES COURBEVOIE



ATELIER FORMAT PAYSAGE                      PAYSAGISTE                      16 avenue du général Leclerc,  
75014 PARIS                      Tel : 09 51 32 38 20


Carnet de détails

EMETTEUR	PLAN PLT N°	INDICE	FORMAT	DATE	ECHELLE	N° DE PIECE	PHASE
ATFP		A	A3	Février 2015	_		PRO

PLAN REPERAGE DES COUPES



COUPE SUR L'ESCALIER EXISTANT - ECHELLE: 1/50

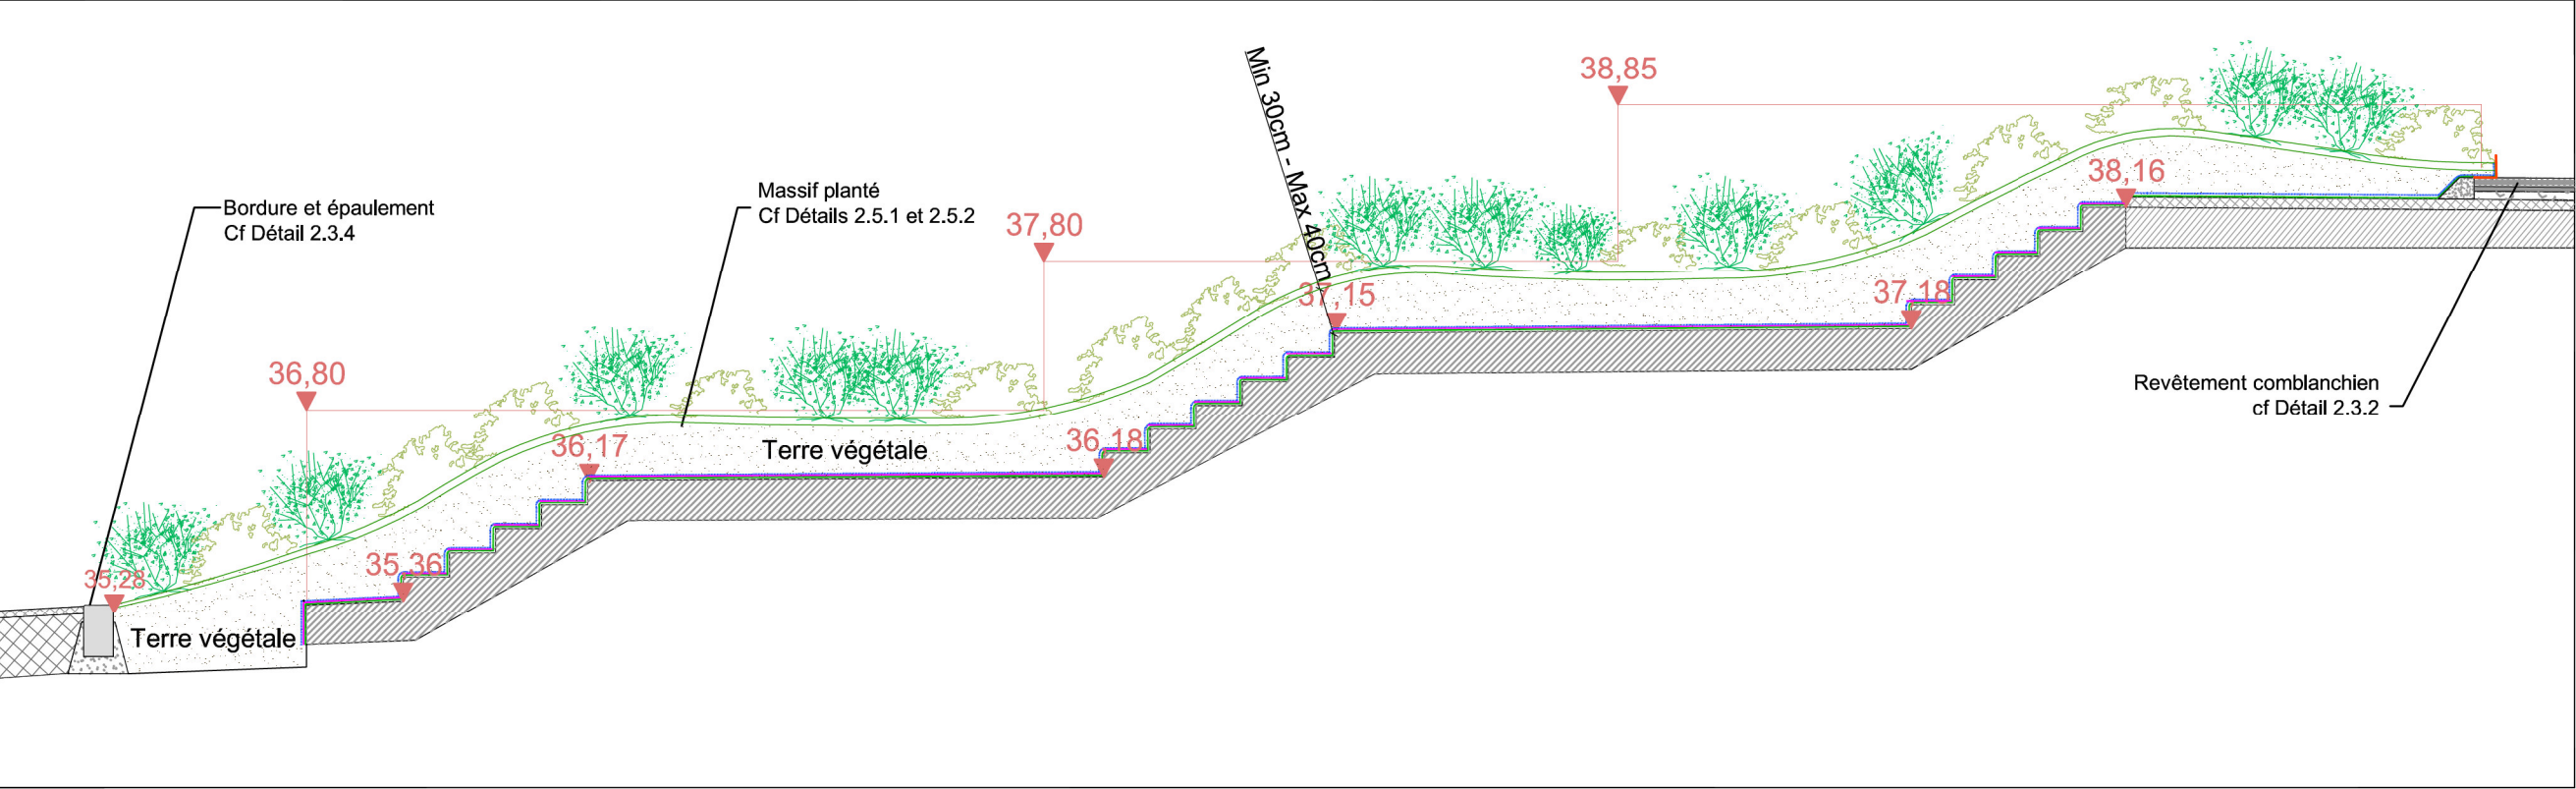

LA PLACE DES PLÉIADES  
VILLE DE COURBEVOIE

MAITRE D'OUVRAGE  
COGEDIM

ATELIER FORMAT PAYSAGE  
PAYSAGISTE



DETAIL 2.1.1

ACCES OUEST  
LA COULEE VERTE  
COUPE LONGITUDIALE

ECHELLE	1:50
DATE	FEVRIER2015
INDICE	A
FORMAT	A3

phase


PRO



PLAN REPERAGE DES COUPES



COUPE SUR L'ESCALIER EXISTANT - ECHELLE: 1/50

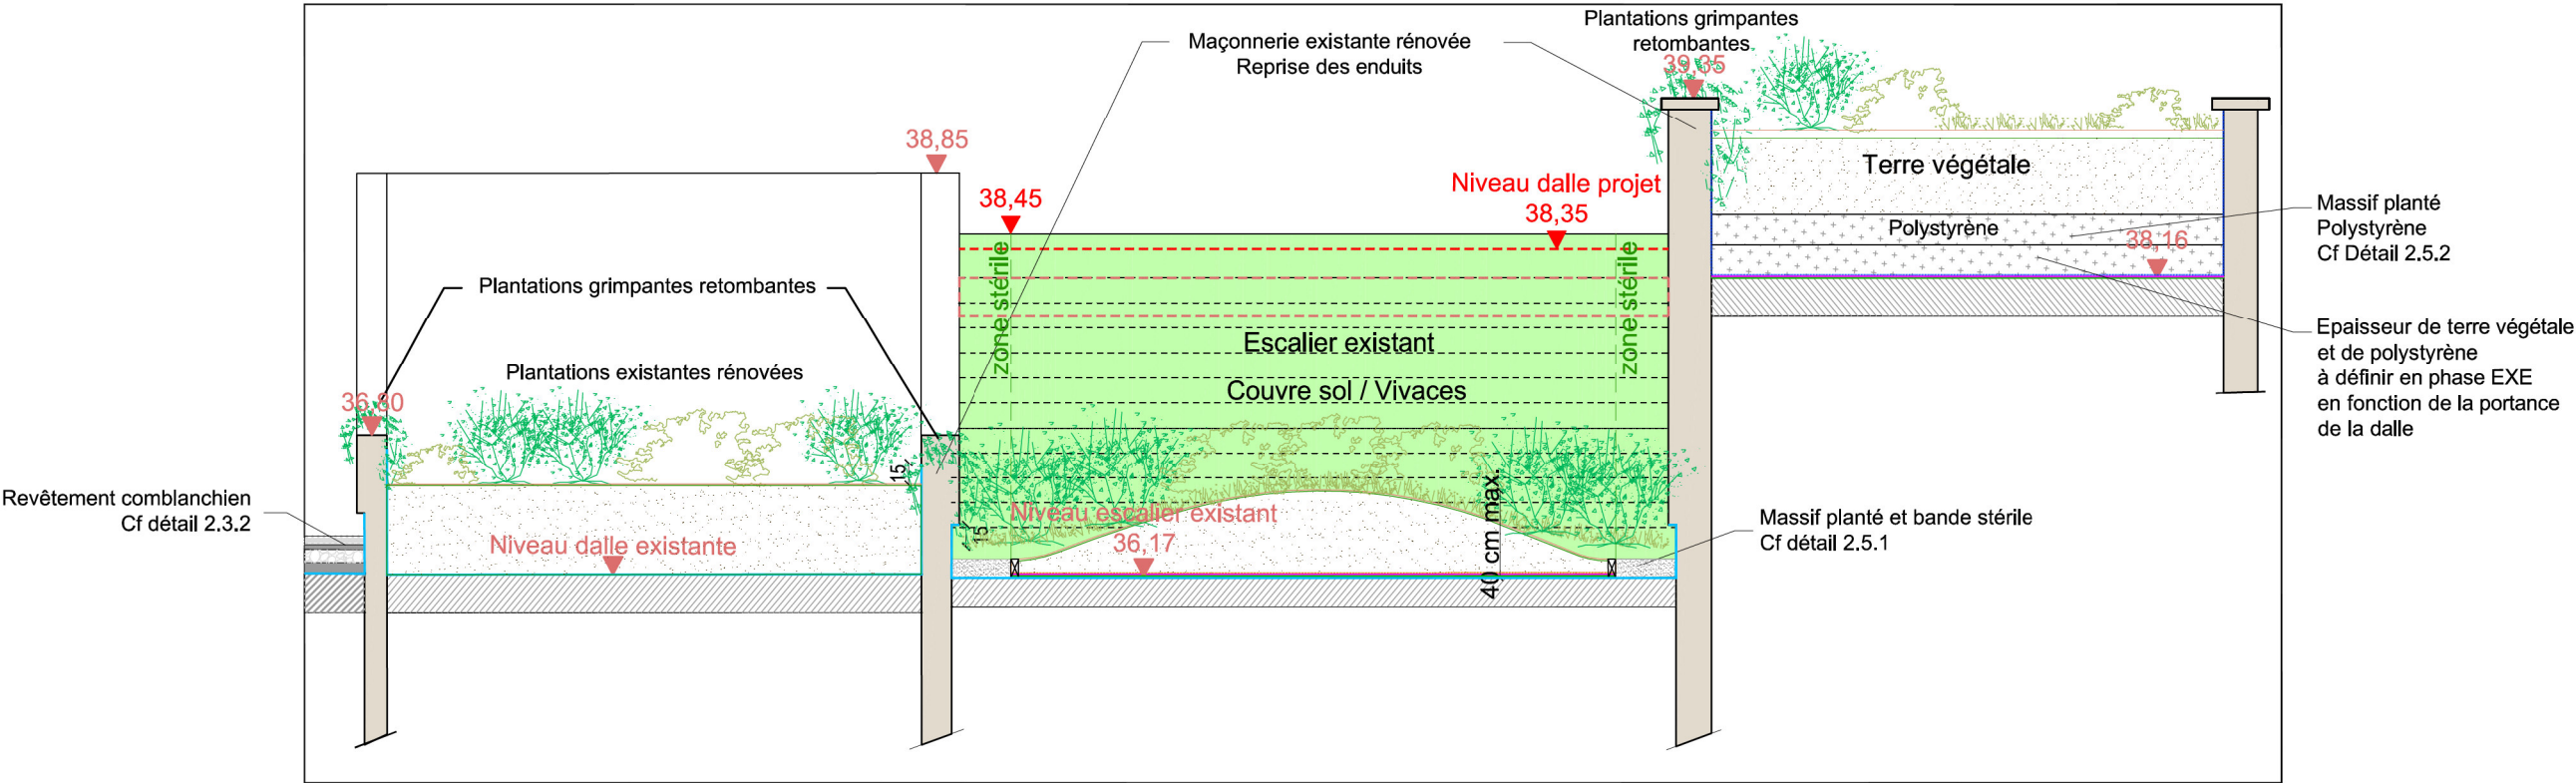

LA PLACE DES PLÉIADES  
VILLE DE COURBEVOIE

MAITRE D'OUVRAGE  
COGEDIM

ATELIER FORMAT PAYSAGE  
PAYSAGISTE



DETAIL 2.1.2


ACCES OUEST  
LA COULEE VERTE  
COUPE TRANSVERSALE

ECHELLE	1:50
DATE	FEVRIER2015
INDICE	A
FORMAT	A3

phase

PRO

PLAN REPERAGE DES COUPES

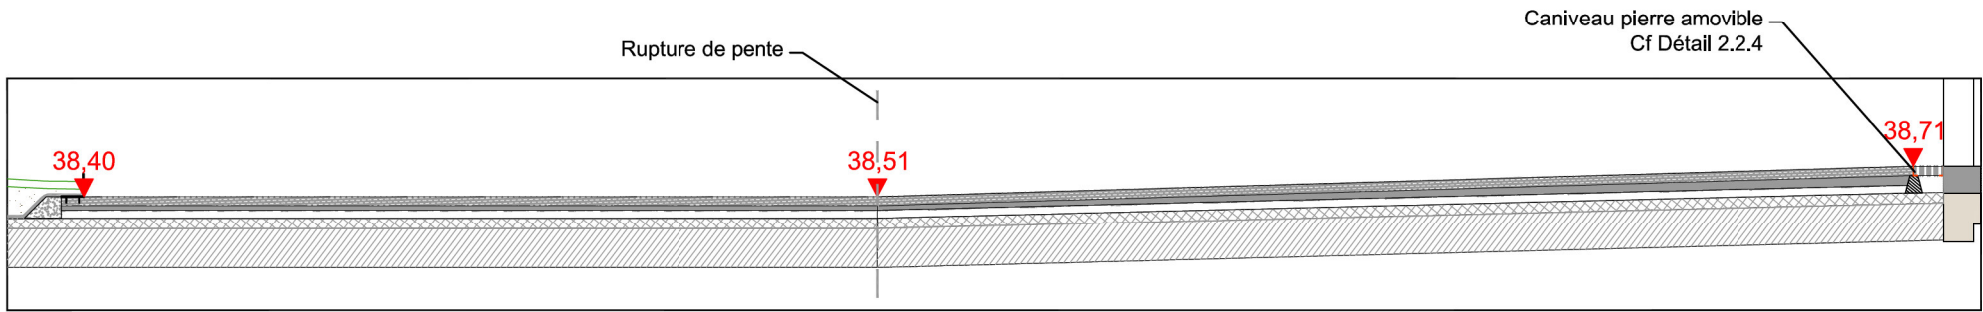

RUPTURE DE PENTE POUR LIMITER LES CHARGES SUR DALLE - ECHELLE: 1/50

LA PLACE DES PLÉIADES  
VILLE DE COURBEVOIE

MAITRE D'OUVRAGE  
COGEDIM

ATELIER FORMAT PAYSAGE  
PAYSAGISTE



DETAIL 2.1.3

TERRASSE HOTEL  
RESIDENCE  
RUPTURE DE PENTE

ECHELLE 1:50

DATE FEVRIER2015


INDICE A

FORMAT A3

phase

PRO



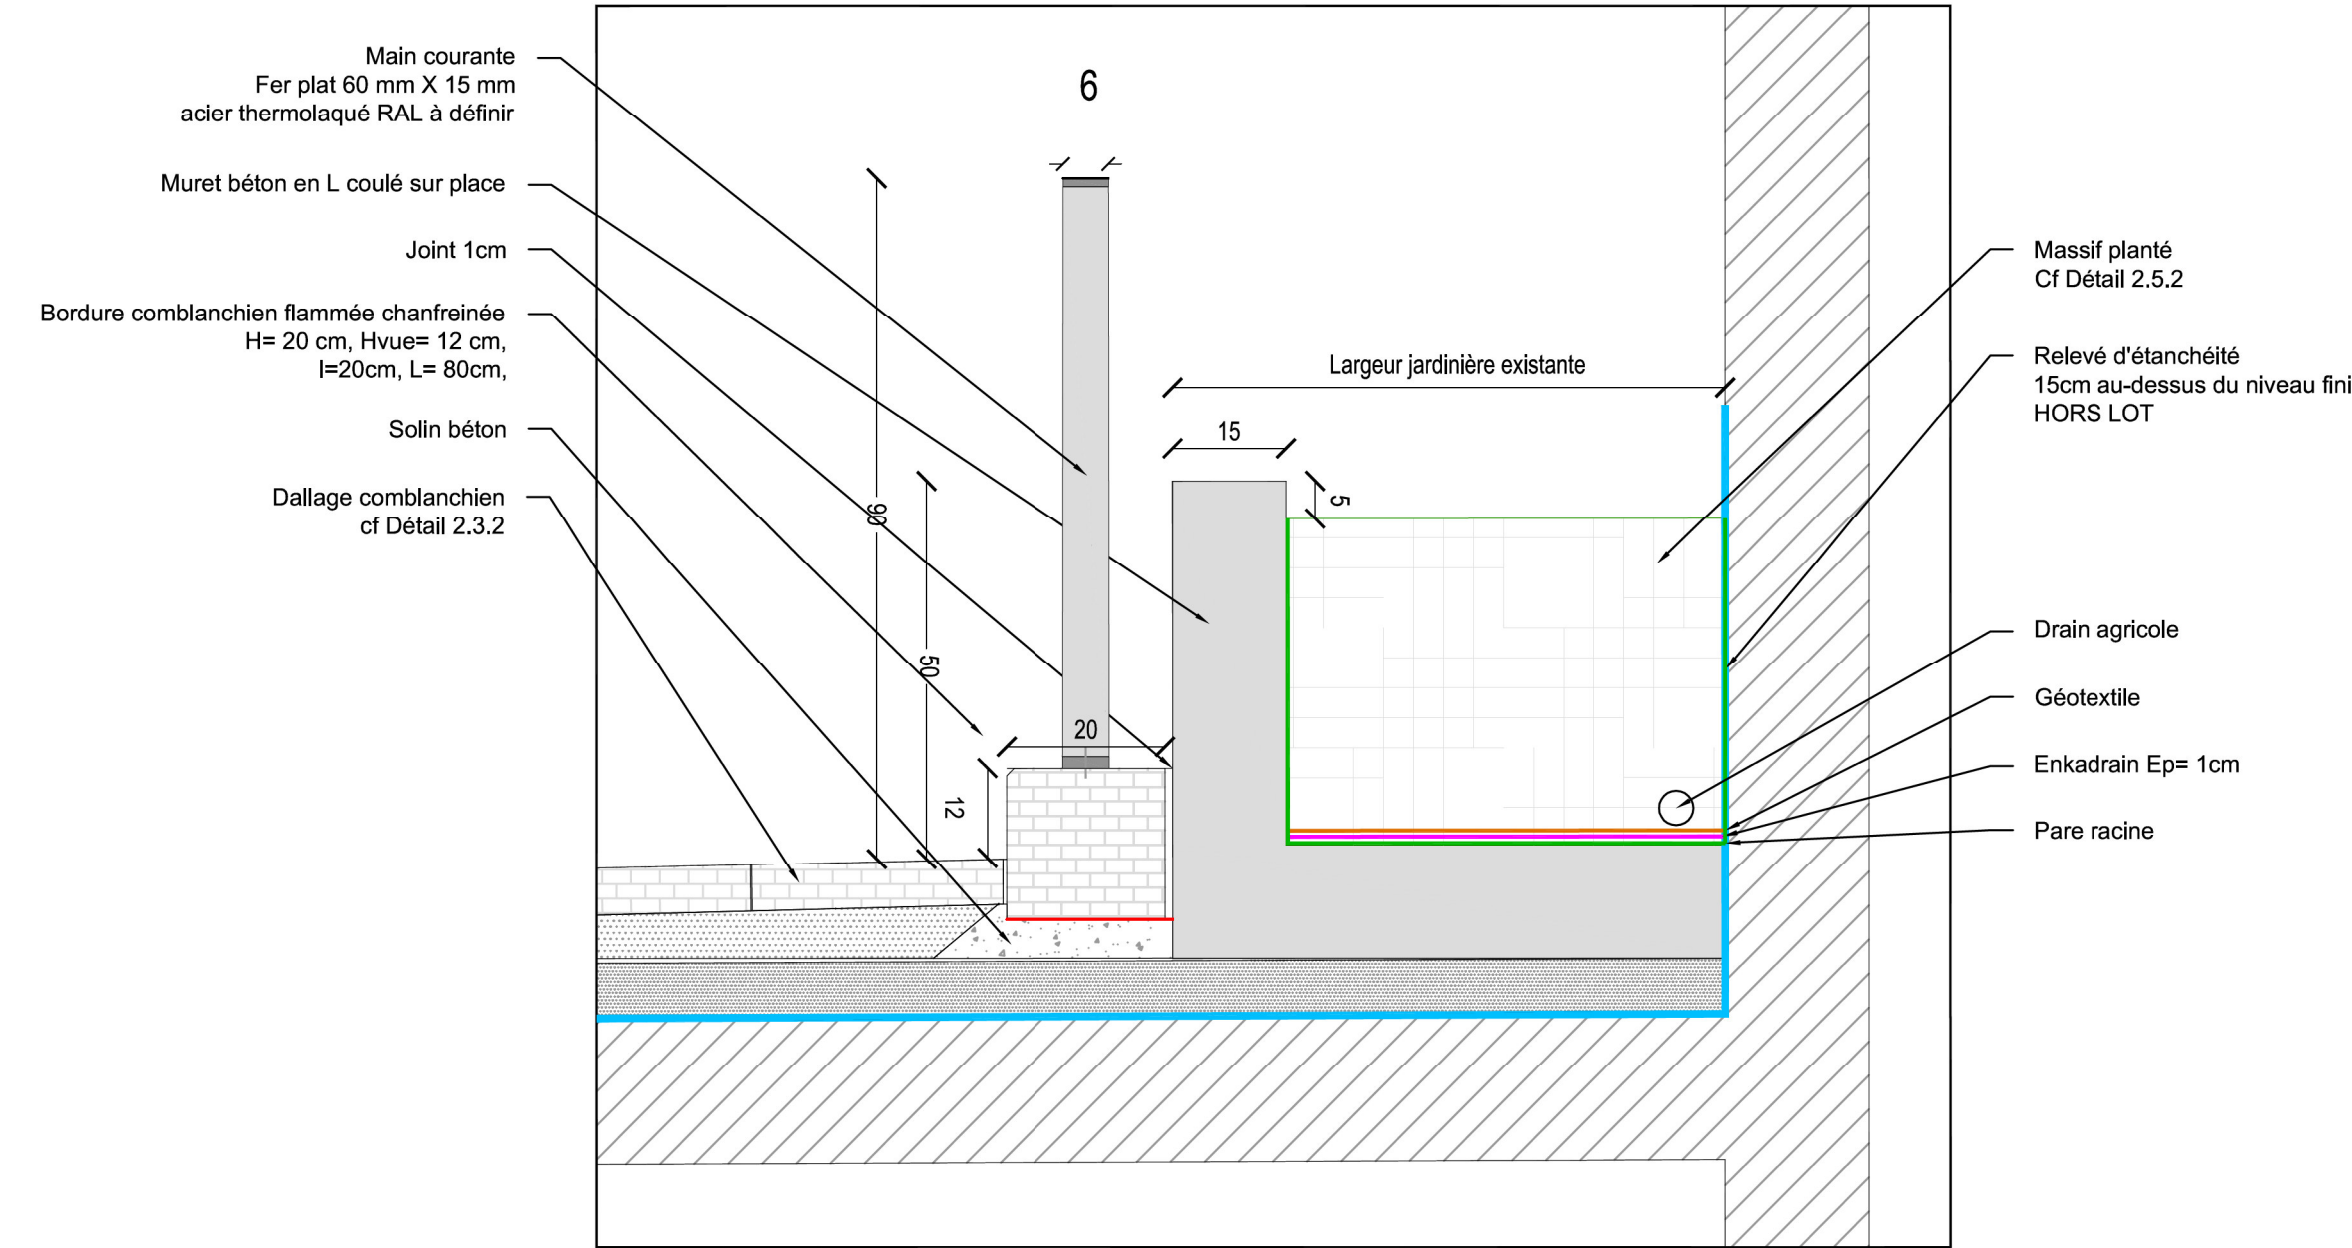

LA PLACE DES PLÉIADES  
VILLE DE COURBEVOIE

MAITRE D'OUVRAGE  
COGEDIM

ATELIER FORMAT PAYSAGE  
PAYSAGISTE



DETAIL 2.2.1


Escalier d'accès  
à la rampe ouest

ECHELLE	1:20
DATE	FEVRIER2015
INDICE	A
FORMAT	A3

phase

PRO

COUPE SUR L'ESCALIER - ECHELLE 1/20

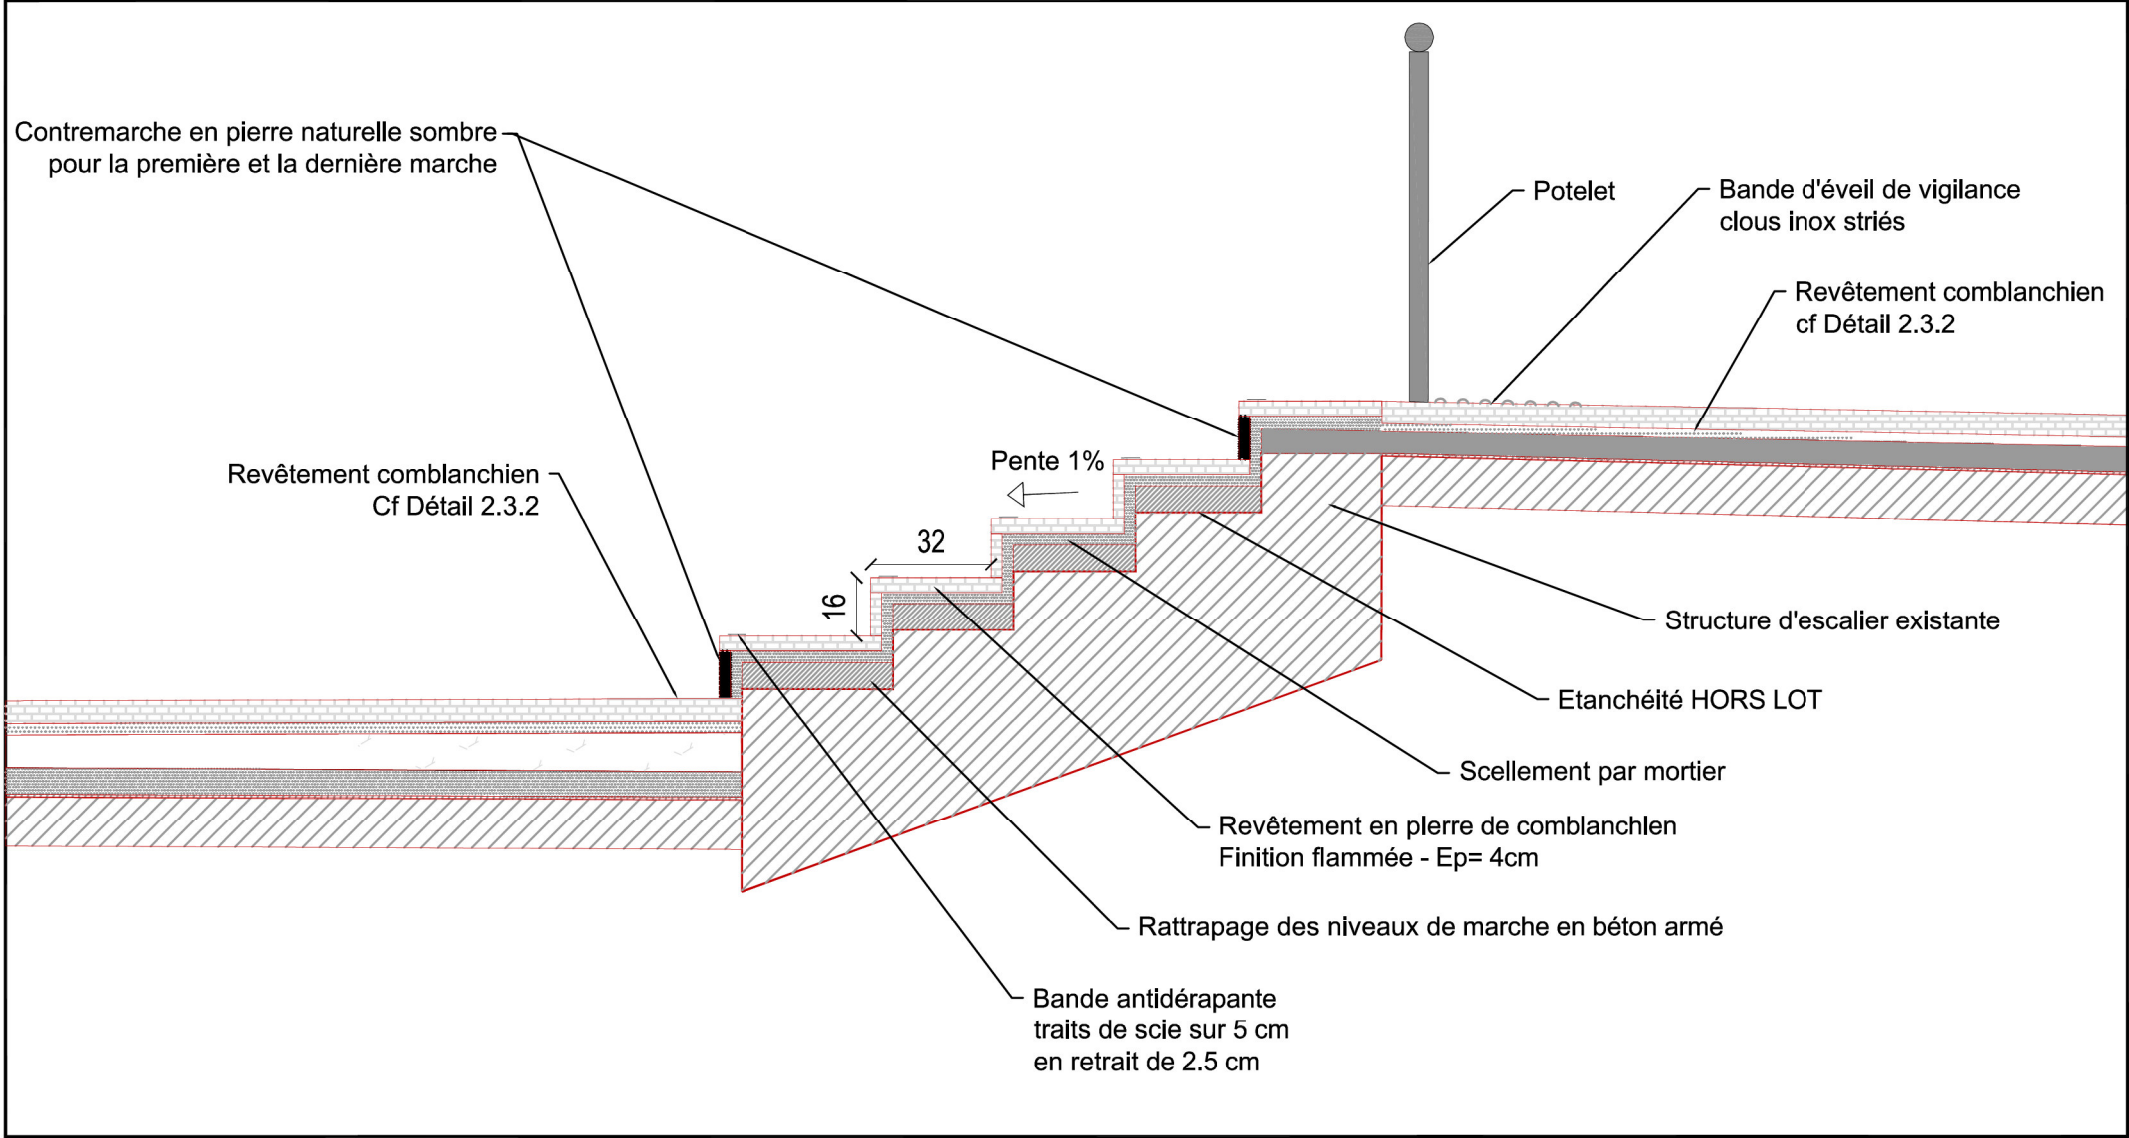





DETAIL 2.2.2


Escalier ouest


ECHELLE	1:20
DATE	FEVRIER2015
INDICE	A
FORMAT	A3

phase

PRO

COUPE SUR ESCALIER OUEST - ECHELLE 1/20

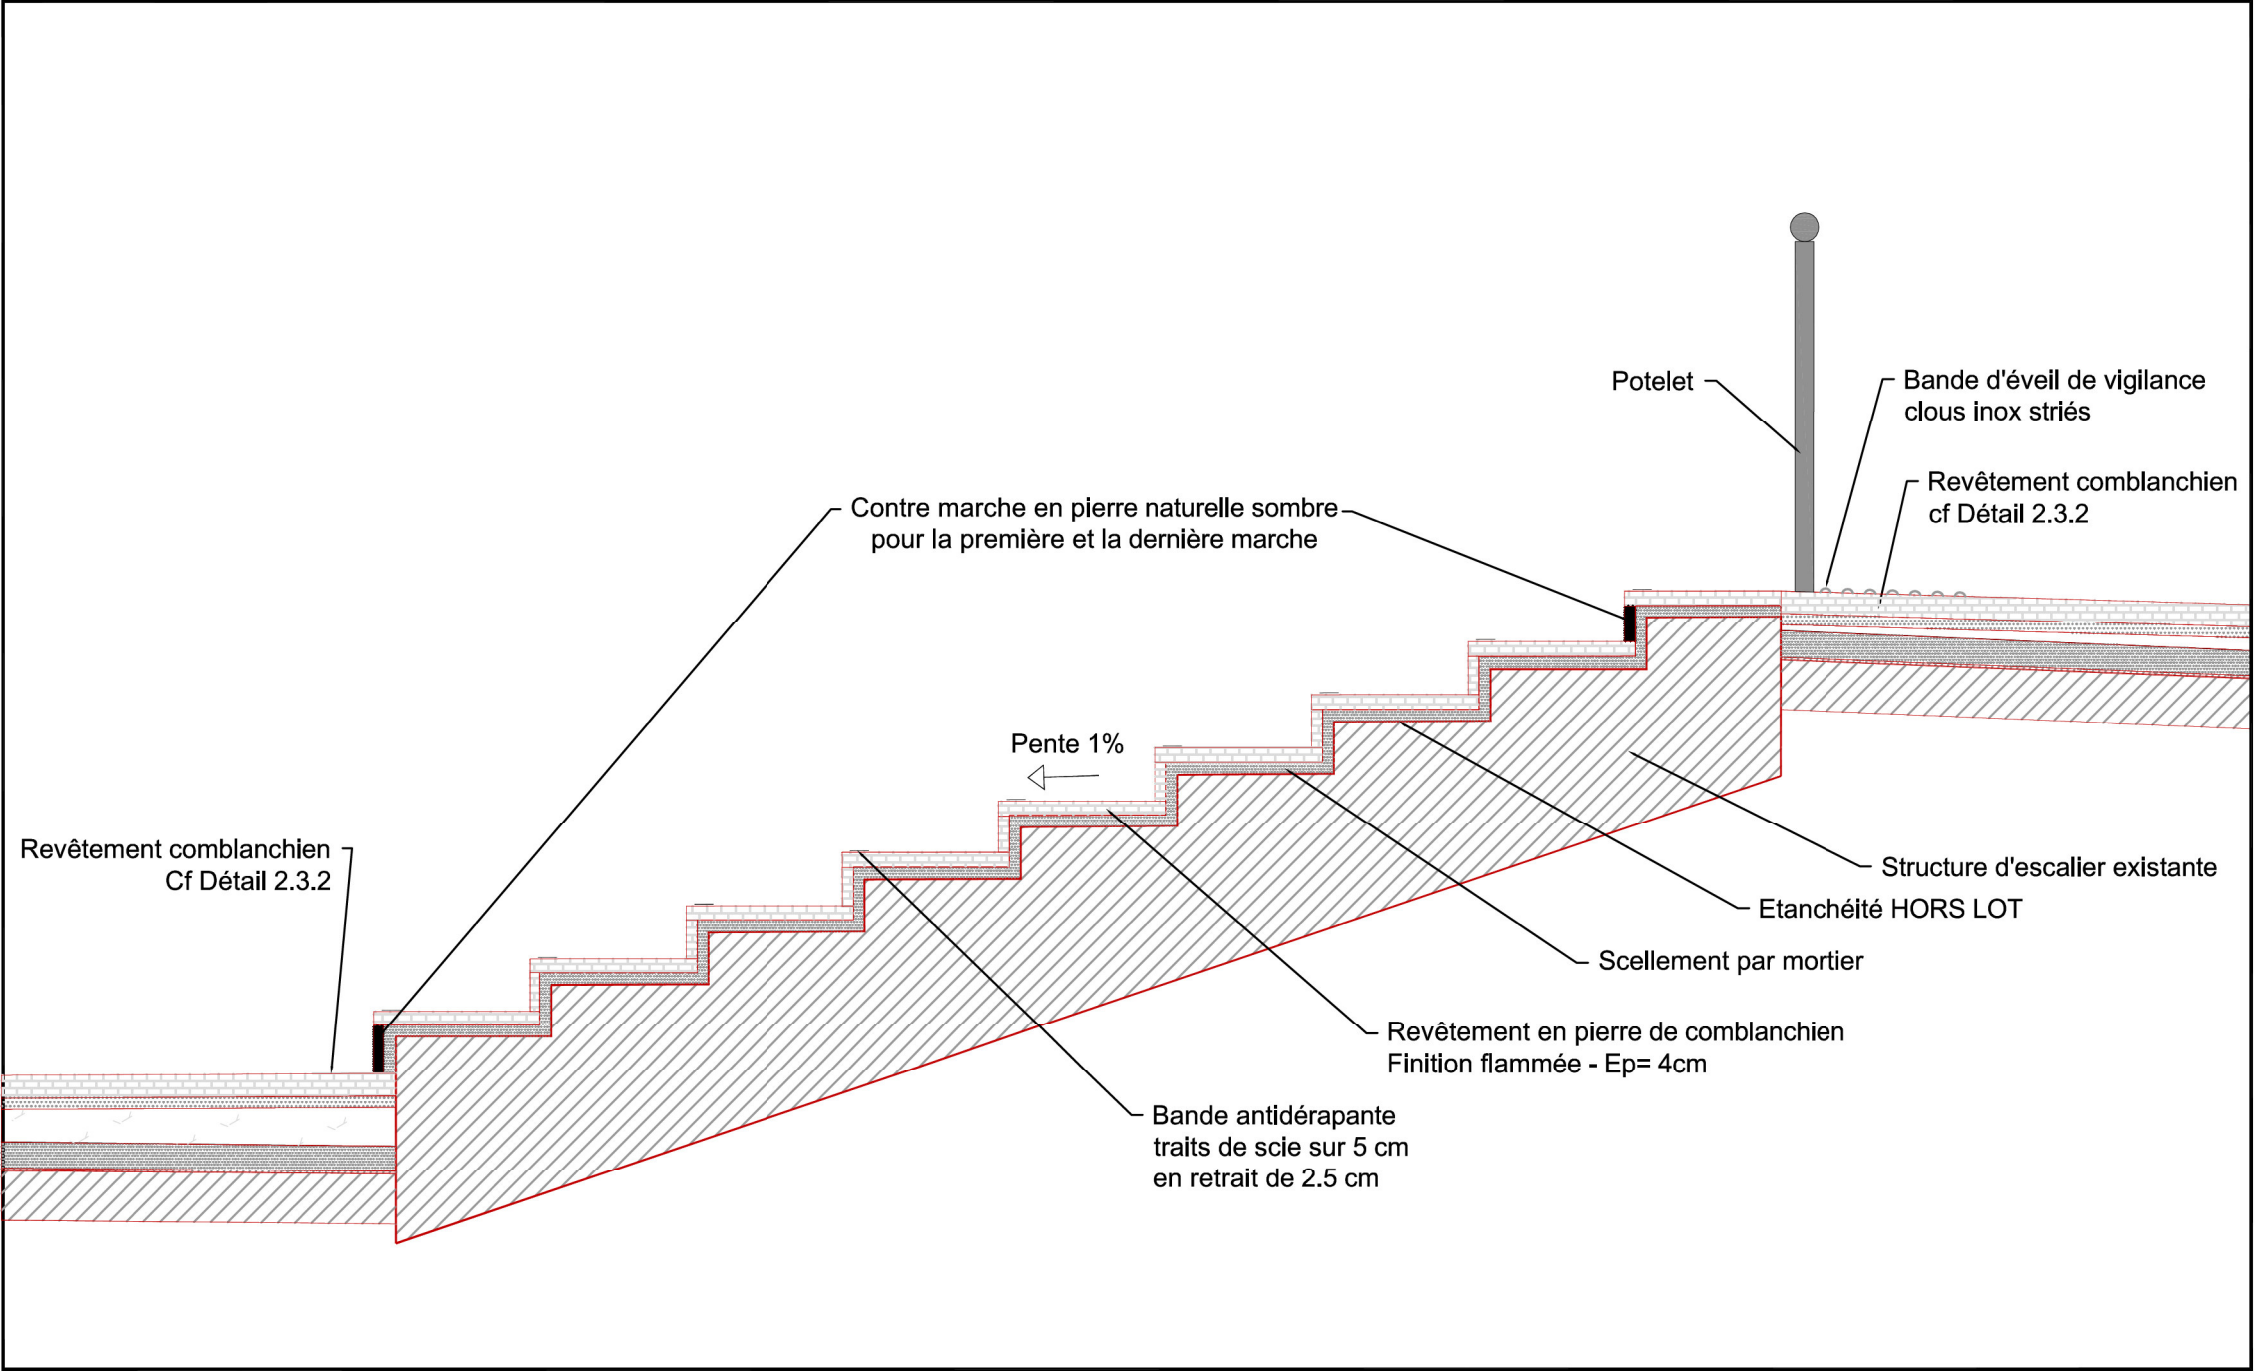

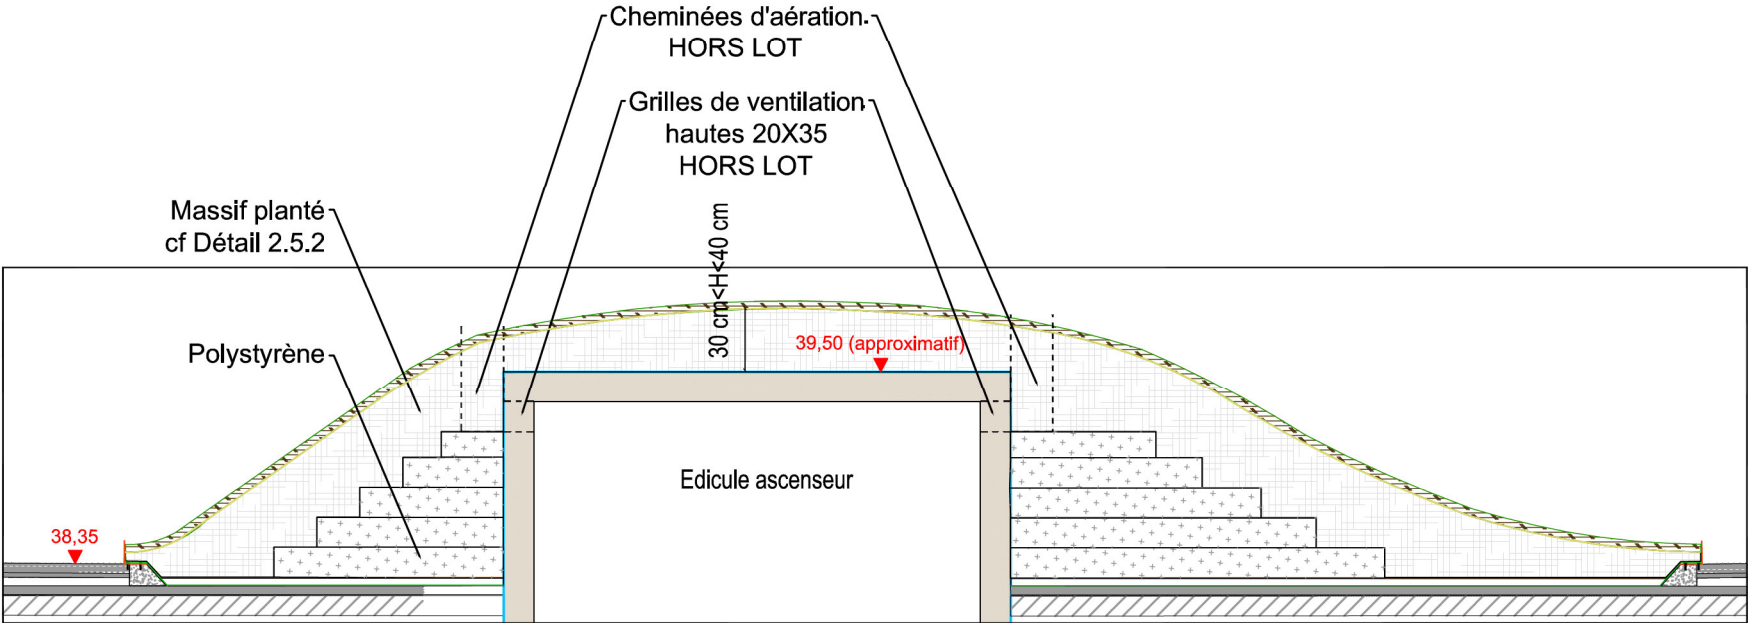

COUPE SUR EDICULE - ECHELLE 1/50

LA PLACE DES PLÉIADES  
VILLE DE COURBEVOIE

MAITRE D'OUVRAGE  
COGEDIM

ATELIER FORMAT PAYSAGE  
PAYSAGISTE



DETAIL 2.2.3

Emergence ascenseur  
projet Sky


ECHELLE	1:50
DATE	FEVRIER2015
INDICE	A
FORMAT	A3

phase

PRO



TRAITEMENT DU SEUIL RESIDENCE-HOTEL  
ECHELLE 1/10

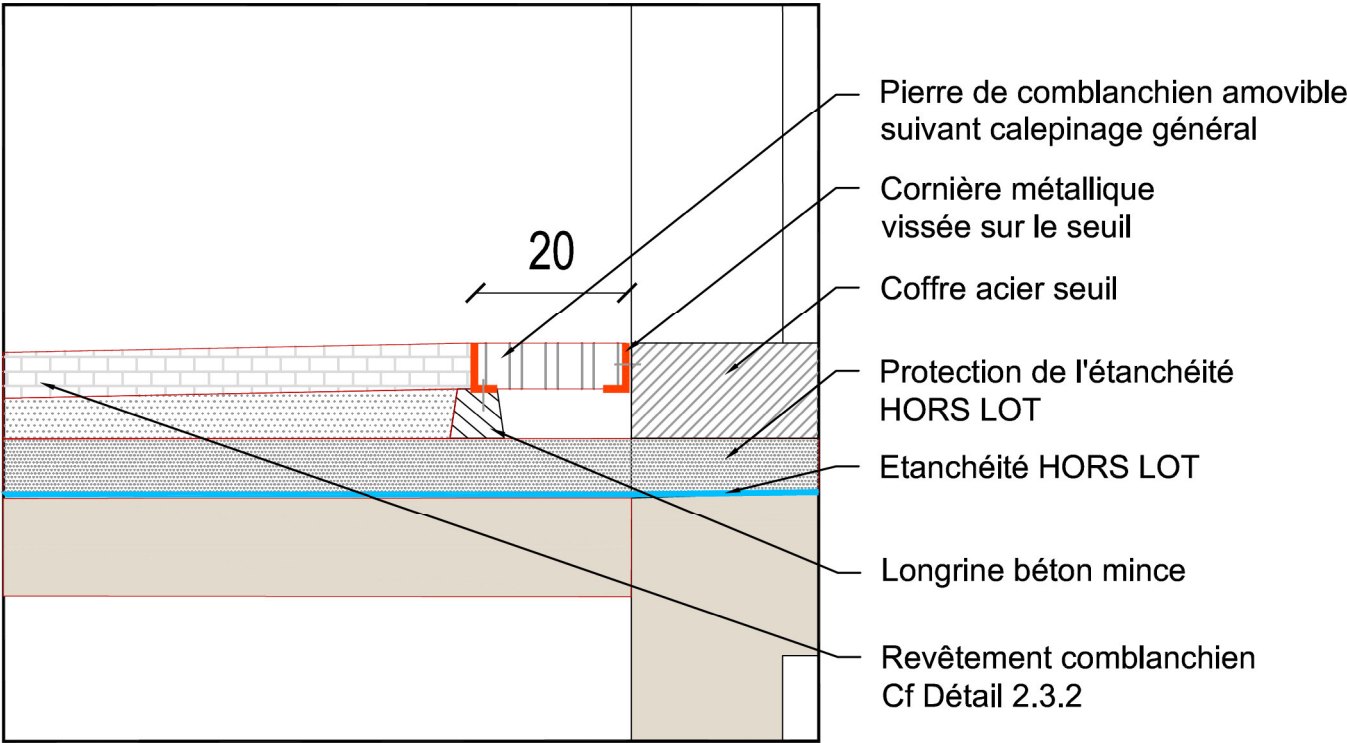

LA PLACE DES PLÉIADES  
VILLE DE COURBEVOIE

MAITRE D'OUVRAGE  
COGEDIM

ATELIER FORMAT PAYSAGE  
PAYSAGISTE



DETAIL 2.2.4

Traitement du seuil  
résidence-hôtel

ECHELLE	1:10
DATE	FEVRIER2015
INDICE	A
FORMAT	A3

phase

PRO

COUPE SUR PAREMENT ET ETANCHEITE  
ECHELLE: 1/10

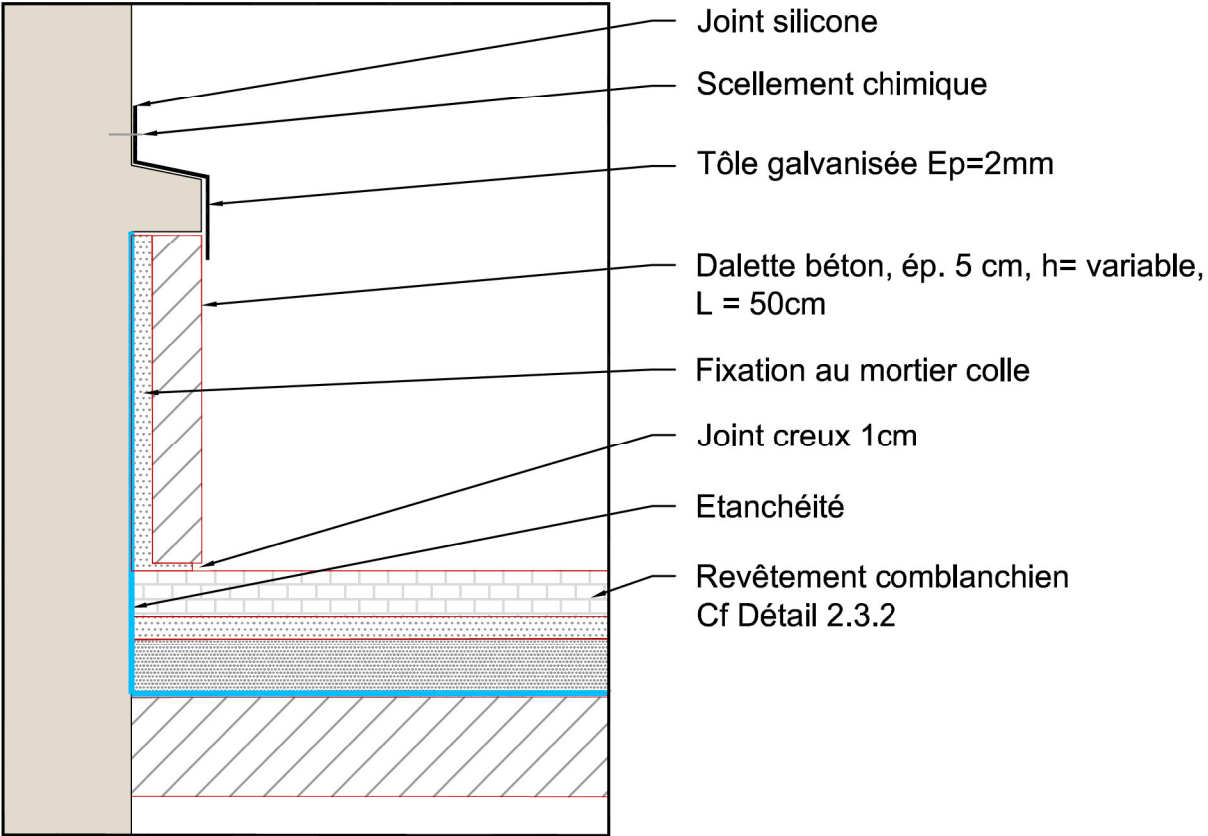


IMAGE DE RÉFÉRENCE



LA PLACE DES PLÉIADES  
VILLE DE COURBEVOIE

MAITRE D'OUVRAGE  
COGEDIM

ATELIER FORMAT PAYSAGE  
PAYSAGISTE



DETAIL 2.2.5

Parement des remontées  
d'étanchéité


ECHELLE	1:10
DATE	FEVRIER2015
INDICE	A
FORMAT	A3

phase

PRO



AXONOMETRIE SUR LE MUR ARASE - COURONNEMENT

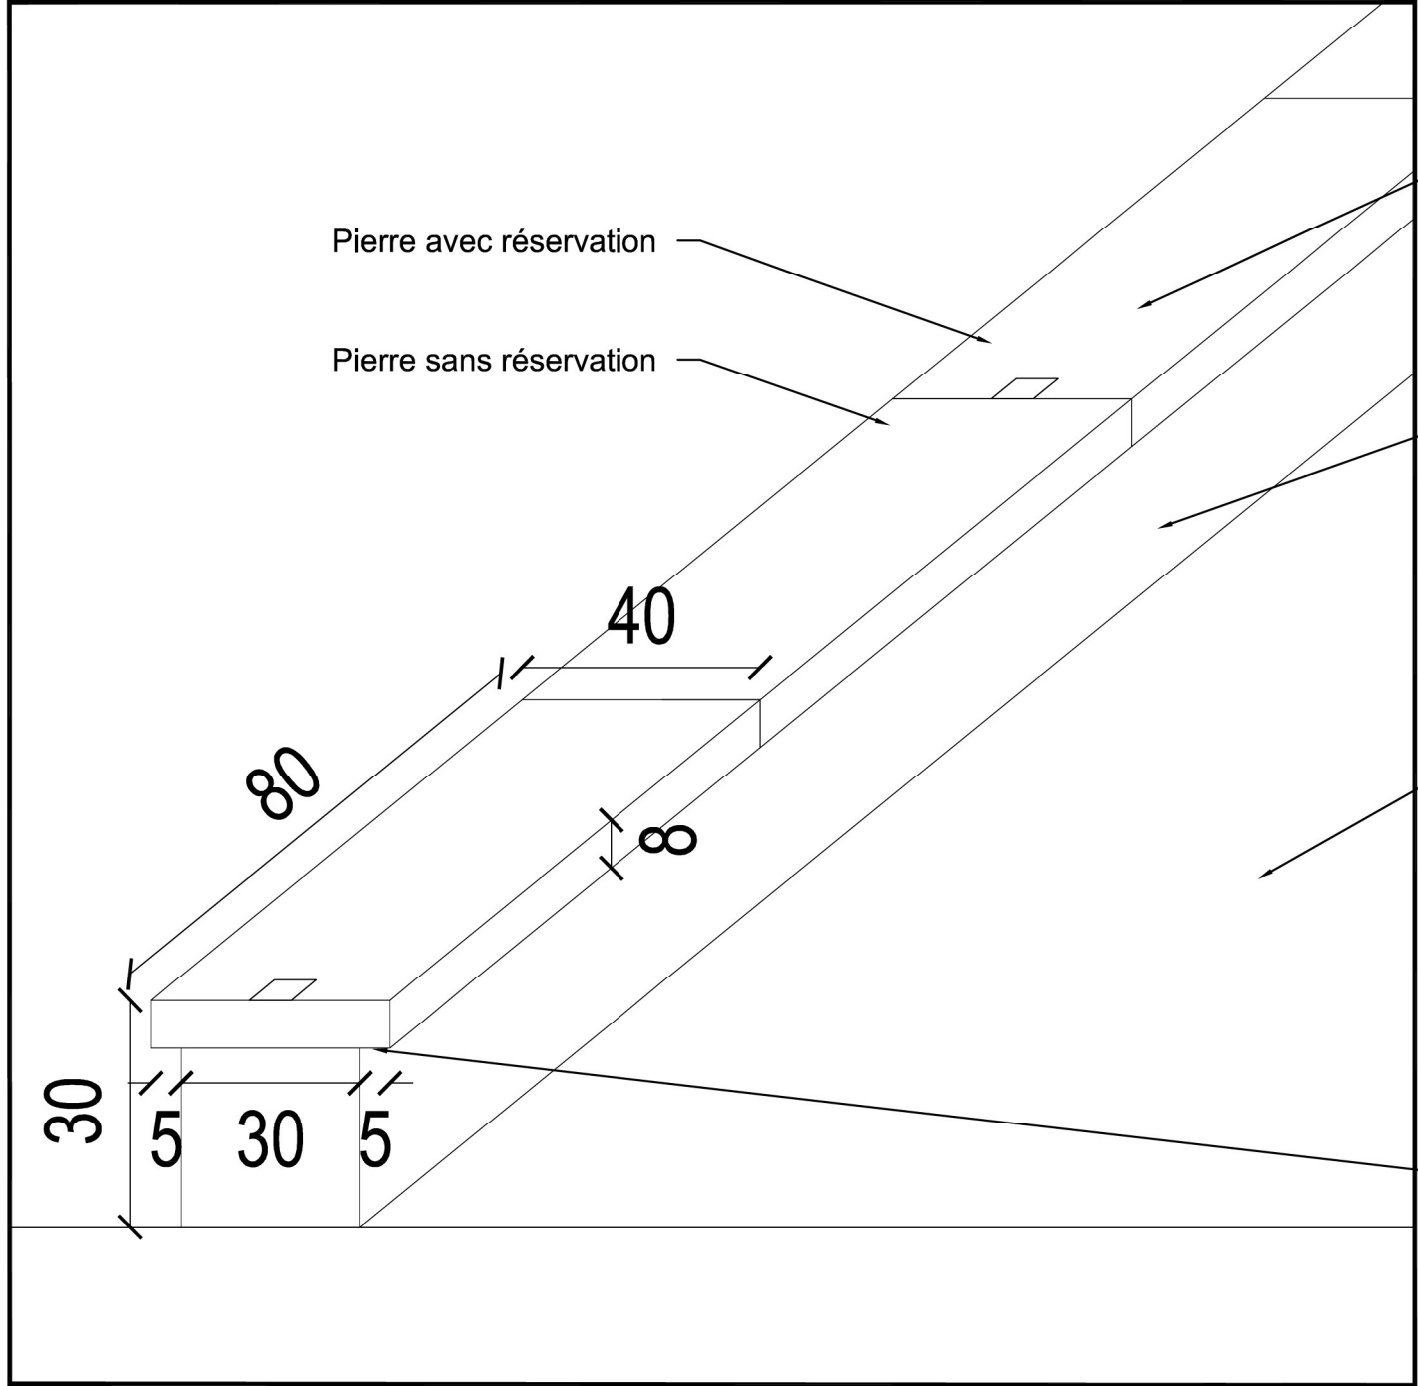

Couronnement par pierres spécifiques calcaire de comblanchien bouchardée 3 faces vues - é p= 8cm collées au mortier colle

Mur existant arasé et rénové

Rampe ouest  
Pierre de comblanchien  
cf Détail 2.3.2

Trait de scie rainure anti-goutte

LA PLACE DES PLÉIADES  
VILLE DE COURBEVOIE

MAITRE D'OUVRAGE  
COGEDIM

ATELIER FORMAT PAYSAGE  
PAYSAGISTE



DETAIL 2.2.6


Mur arasé accès ouest  
Couronnement  
comblanchien

ECHELLE	1:10
DATE	FEVRIER2015
INDICE	A
FORMAT	A3

phase

PRO

PROTECTION DES AVALOIRS DANS LES MASSIFS PLANTES  
ECHELLE 1/10

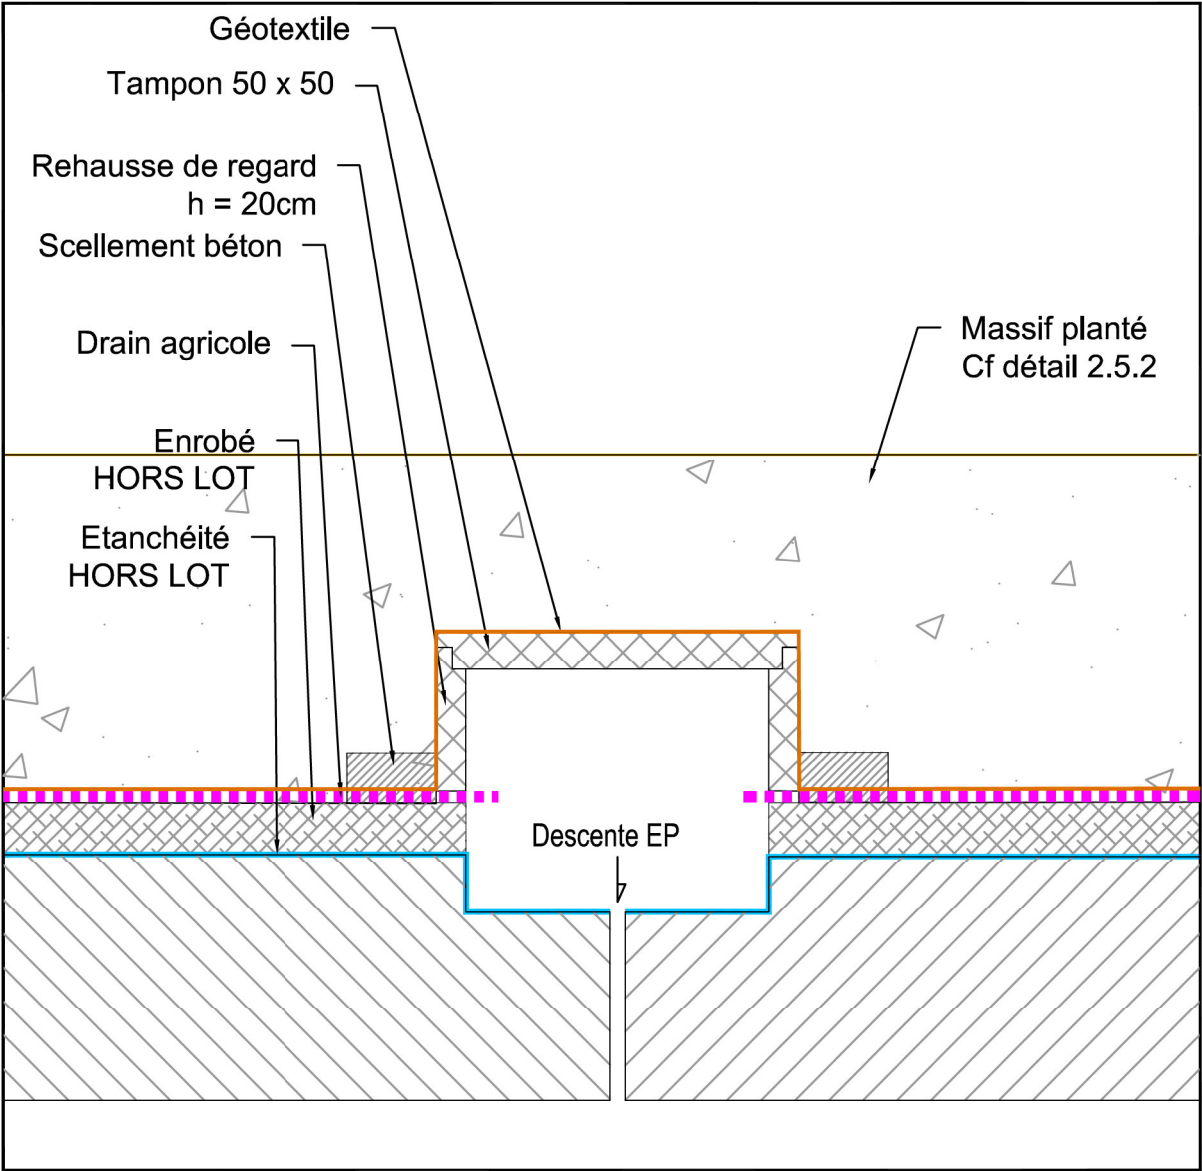

LA PLACE DES PLÉIADES  
VILLE DE COURBEVOIE

MAITRE D'OUVRAGE  
COGEDIM

ATELIER FORMAT PAYSAGE  
PAYSAGISTE



DETAIL 2.2.7

Protection des avaloirs  
dans les massifs plantés


ECHELLE	1:10
DATE	FEVRIER2015
INDICE	A
FORMAT	A3

phase

PRO



PROTECTION DES JOINTS DE DILATATION DANS LES MASSIFS PLANTES  
ECHELLE 1/10

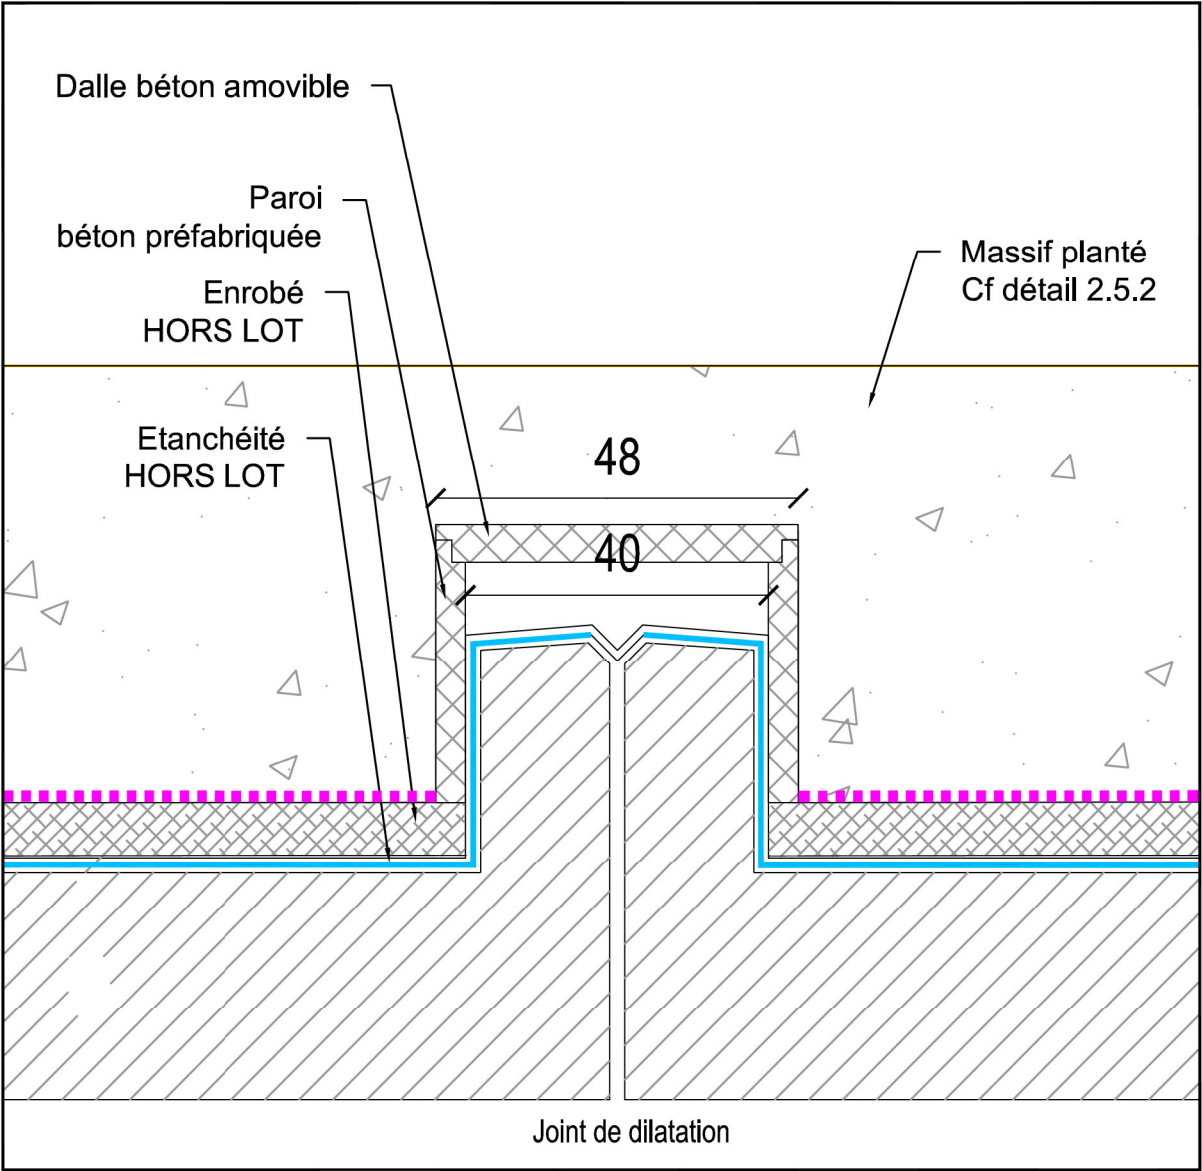

LA PLACE DES PLÉIADES  
VILLE DE COURBEVOIE

MAITRE D'OUVRAGE  
COGEDIM

ATELIER FORMAT PAYSAGE  
PAYSAGISTE




DETAIL 2.2.8

Protection des joints  
de dilatation  
dans les massifs plantés

ECHELLE	1:10
DATE	FEVRIER2015
INDICE	A
FORMAT	A3

phase

PRO

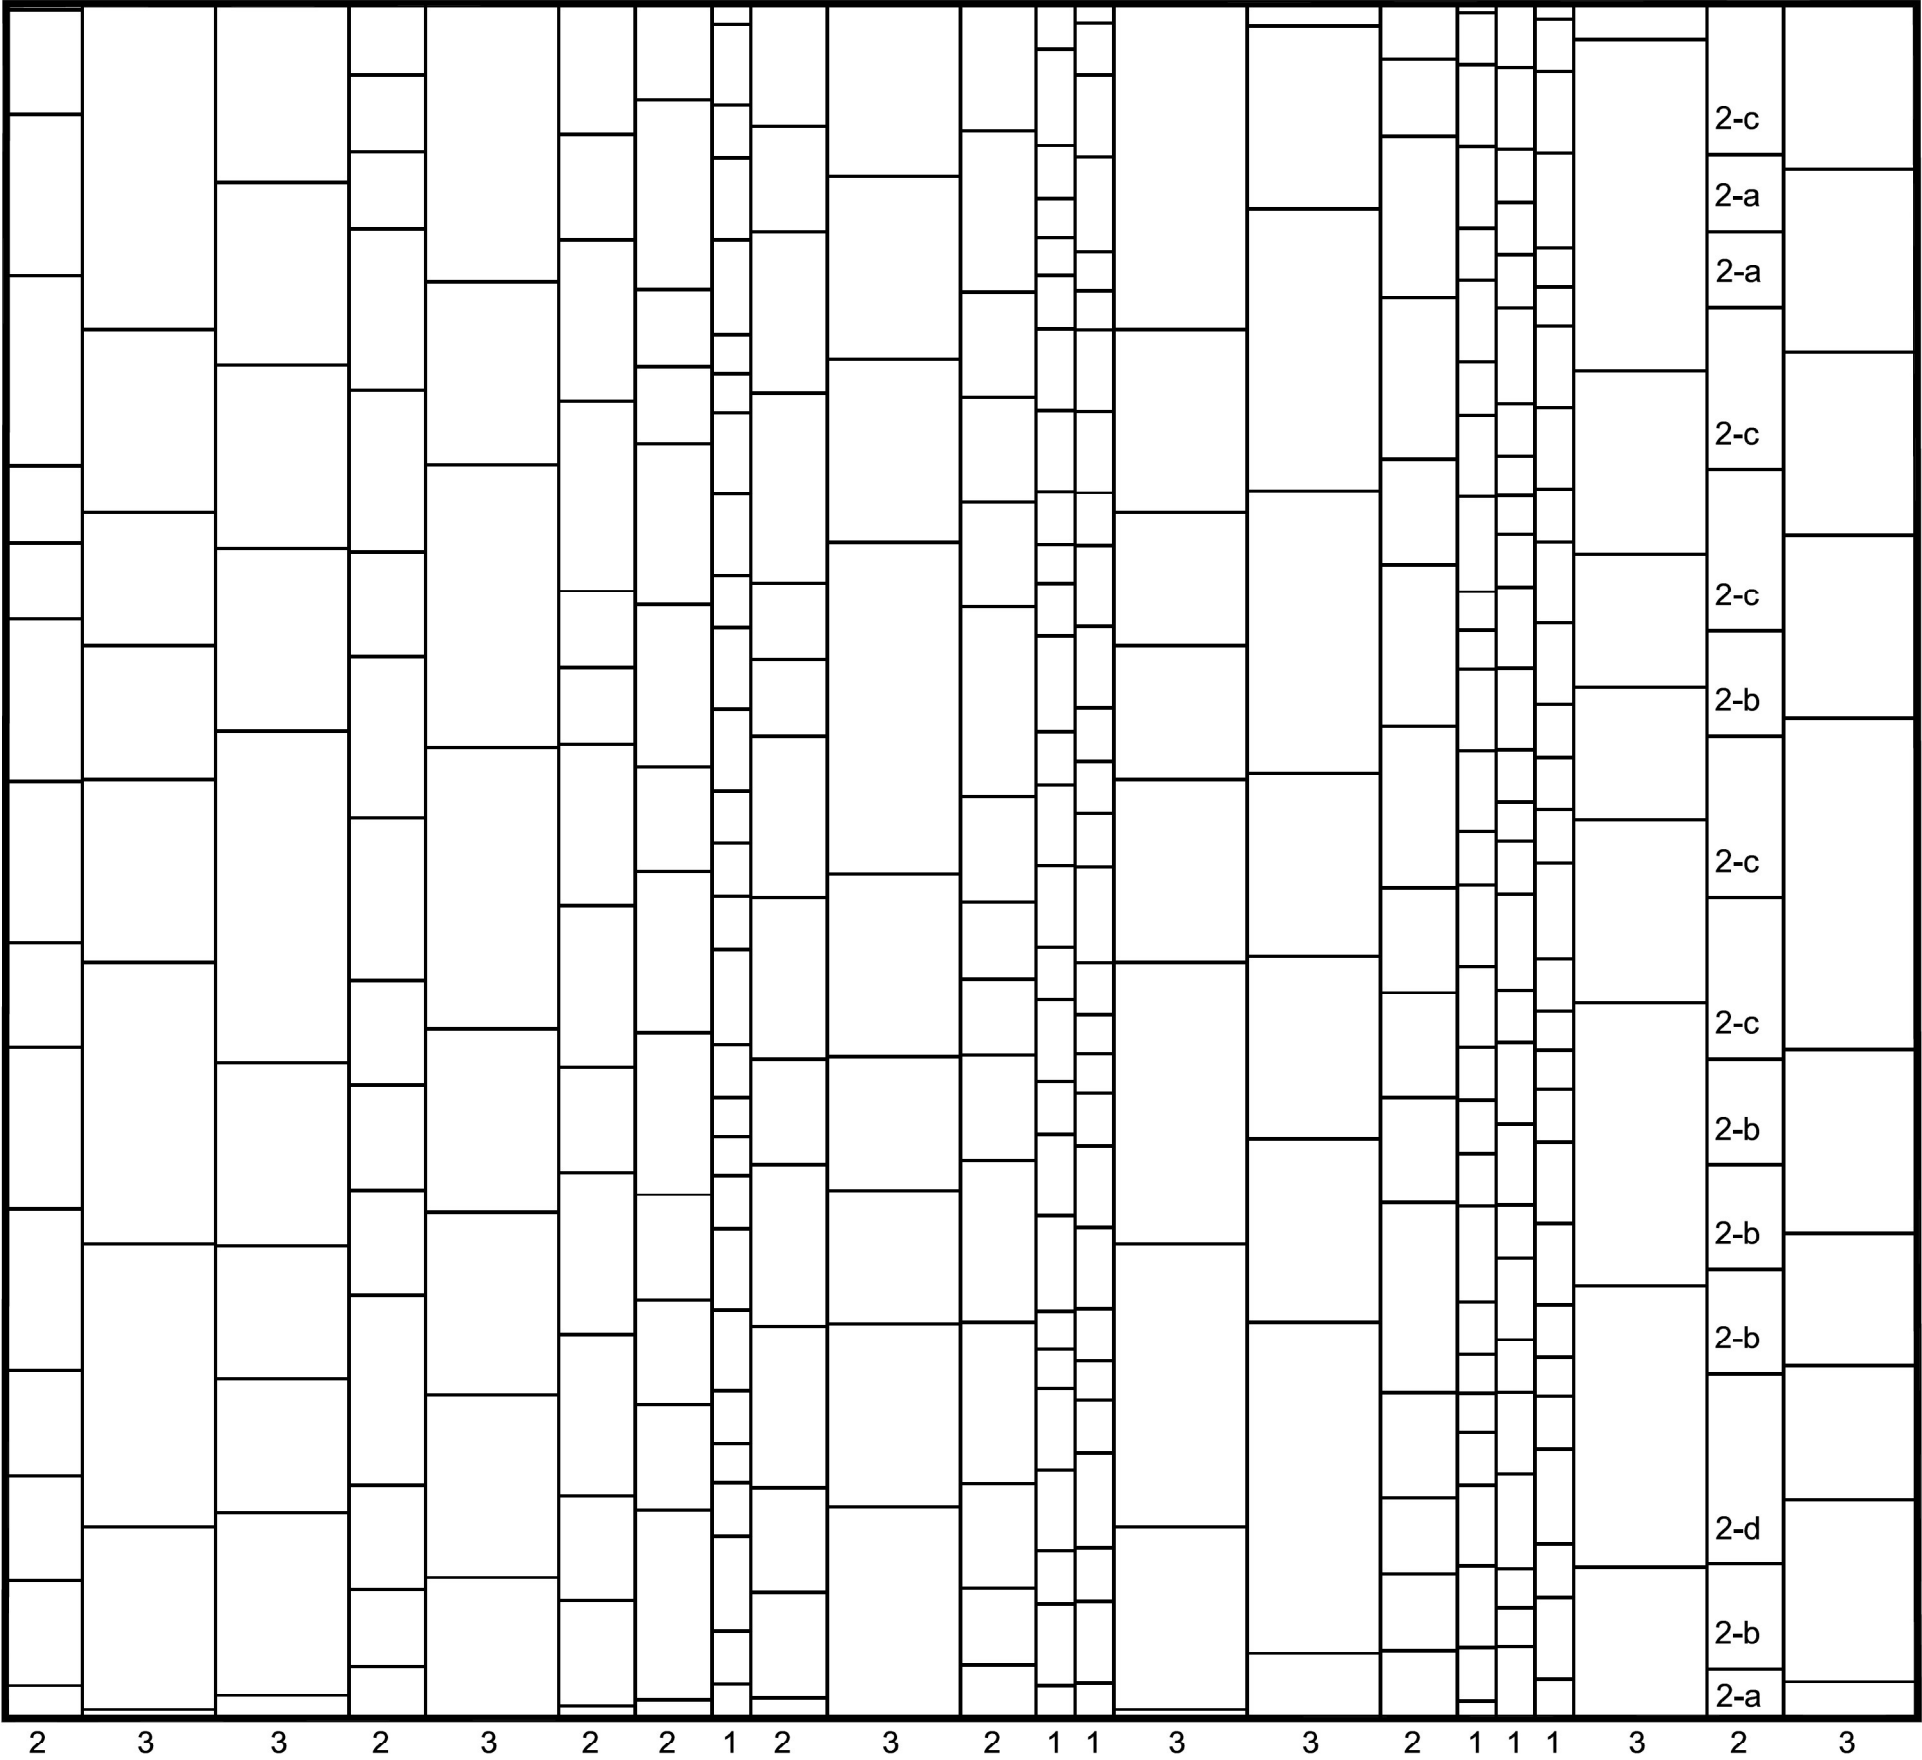

Dalles de calcaire Comblanchien

Epaisseur : 6 cm

Répartition des différentes finitions :

- > Finition layée : rampes d'accès véhicules
- > Finition flammée: toutes surface en dalles calcaire Comblanchien hors rampes d'accès

Partition des lignes de dalles de différentes largeurs :

- 1/ I=10cm - 10% de la surface totale - 6 lignes pour 25
- 2/ I=20cm - 30% de la surface totale - 9 lignes pour 25
- 3/ I=35cm - 60% de la surface totale - 10 lignes pour 25

Partition des dalles de différentes longueurs au sein d'une ligne de même largeur :

- a/  $L = I$  - 10% de la surface de la ligne environ 18 dalles sur 100
- b/  $I < L < 1.75 * I$  - 30% de la surface de la ligne environ 36 dalles sur 100
- c/  $1.75 * I < L < 2.25 * I$  - 50% de la surface de la ligne environ 38 dalles sur 100
- d/  $L = 2.25 * I$  - 10% de la surface de la ligne environ 8 dalles sur 100

LA PLACE DES PLÉIADES  
VILLE DE COURBEVOIE

MAITRE D'OUVRAGE  
COGEDIM

ATELIER FORMAT PAYSAGE  
PAYSAGISTE



DETAIL 2.3.1

Calepinage de l'opus  
incertum

ECHELLE	1/20
DATE	FEVRIER2015
INDICE	A
FORMAT	A3

phase

PRO



LA PLACE DES PLÉIADES  
VILLE DE COURBEVOIE

MAITRE D'OUVRAGE  
COGEDIM

ATELIER FORMAT PAYSAGE  
PAYSAGISTE



DETAIL 2.3.2


Revêtement comblanchien  
Principes généraux

ECHELLE	1/10
DATE	FEVRIER2015
INDICE	A
FORMAT	A3


phase

PRO


COUPES TYPES REVÊTEMENT COMBLANCHIEN - ECHELLE: 1/10

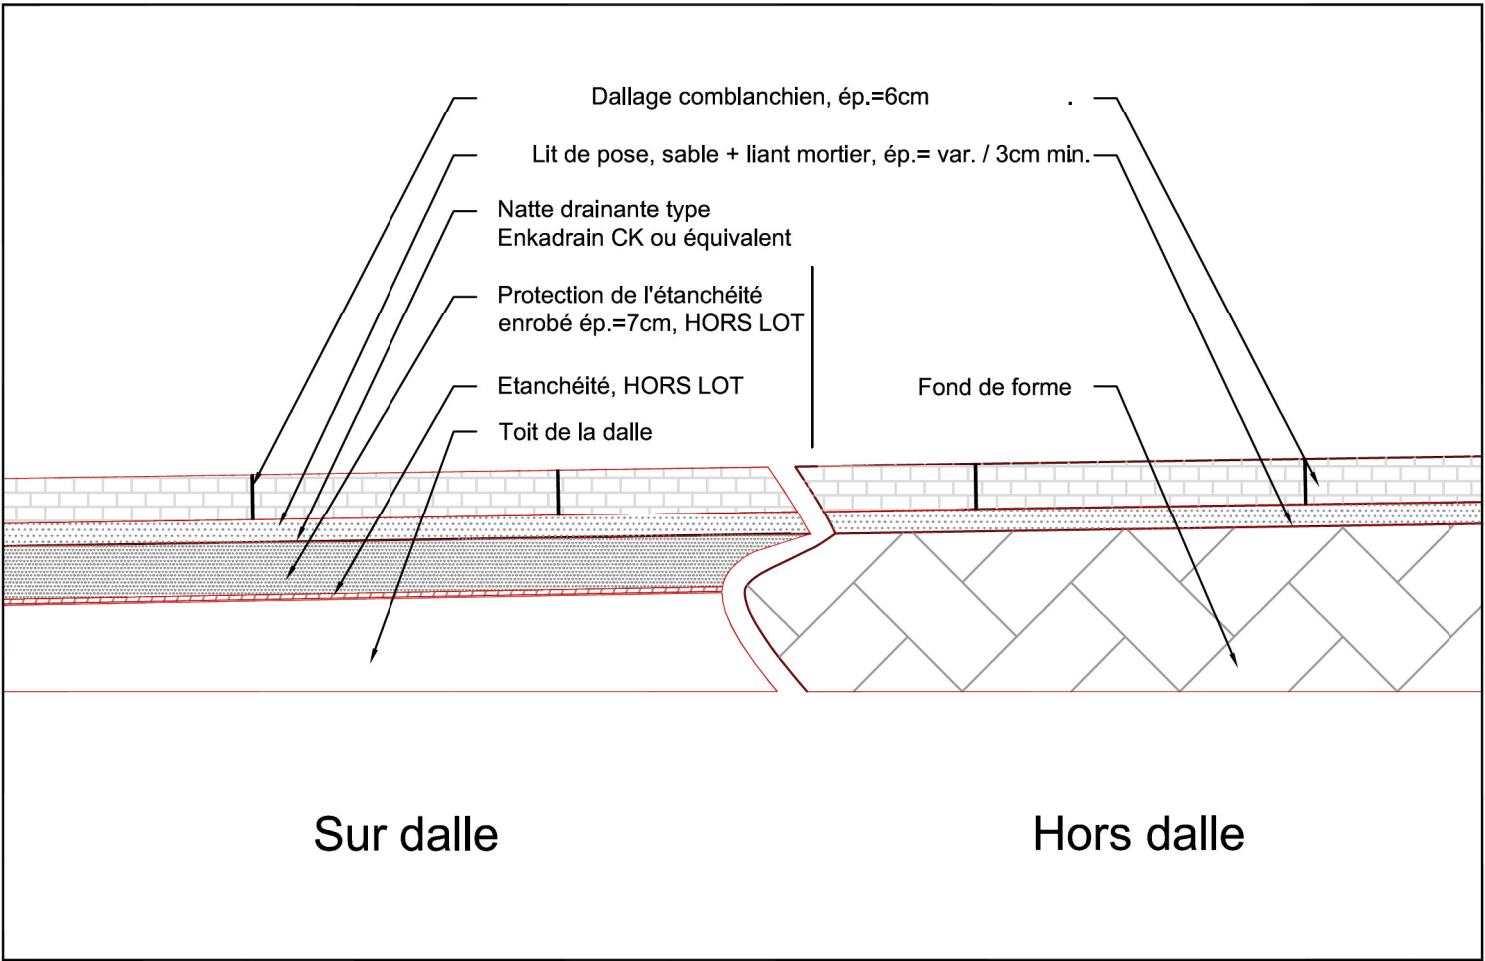

CADRE ACIER À REMPLISSAGE - AXONOMÉTRIE 1:10

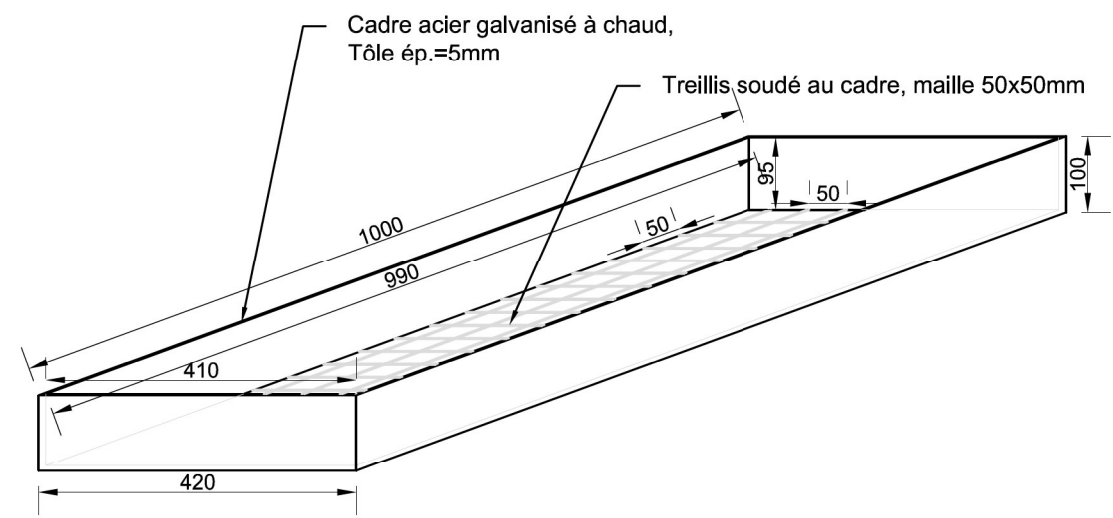


Dimensions du cadre, cotes en mm

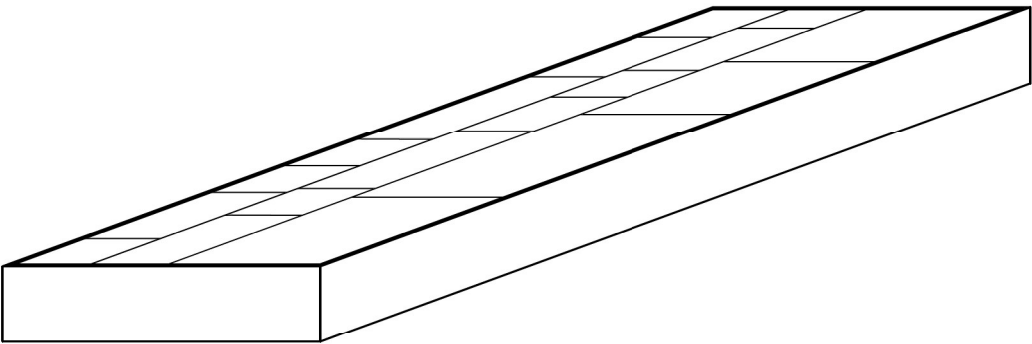

Exemple de calepinage

RECOUVREMENT DU JOINT DE DILATATION DES DALLES  
COUPE TRANSVERSALE 1:10

Revêtement en comblanchien  
cf détail 2.3.2

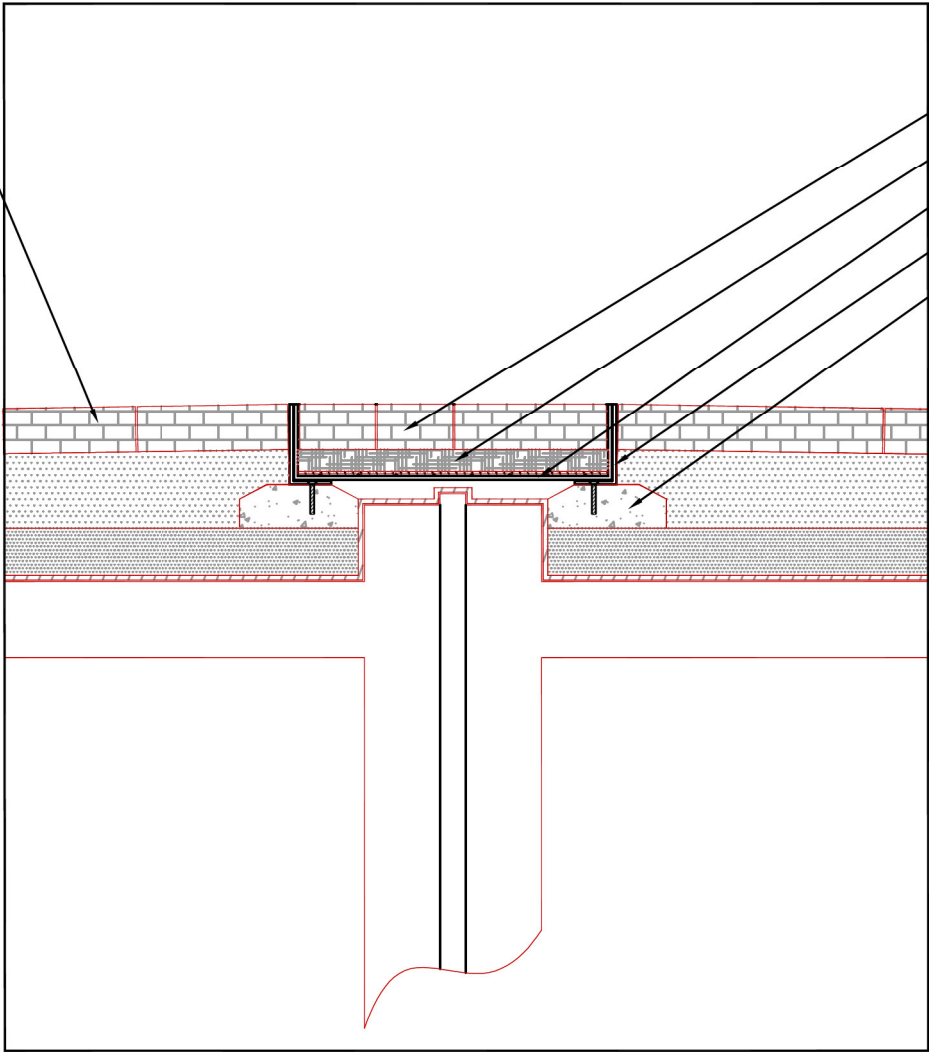

- Dalle comblanchien, ép.=6cm
- Scellement mortier, ép.=3cm
- Cassette à remplissage 40x100x10cm
- Cornière acier galvanisé 5x10cm, ép.= 5mm
- Solin en béton armé

LA PLACE DES PLÉIADES  
VILLE DE COURBEVOIE

MAITRE D'OUVRAGE  
COGEDIM

ATELIER FORMAT PAYSAGE  
PAYSAGISTE



DETAIL 2.3.3

Joint de dilatation des dalles  
-  
Recouvrement

ECHELLE	1:10
DATE	FEVRIER2015
INDICE	A
FORMAT	A3

phase

PRO



LA PLACE DES PLÉIADES  
VILLE DE COURBEVOIE

MAITRE D'OUVRAGE  
COGEDIM

ATELIER FORMAT PAYSAGE  
PAYSAGISTE



DETAIL 2.3.4

Bordure d'arrêt  
comblanchien  
et pavage granit

ECHELLE 1:10

DATE FEVRIER2015


INDICE A

FORMAT A3

phase

PRO

COUPE - ECHELLE: 1/10

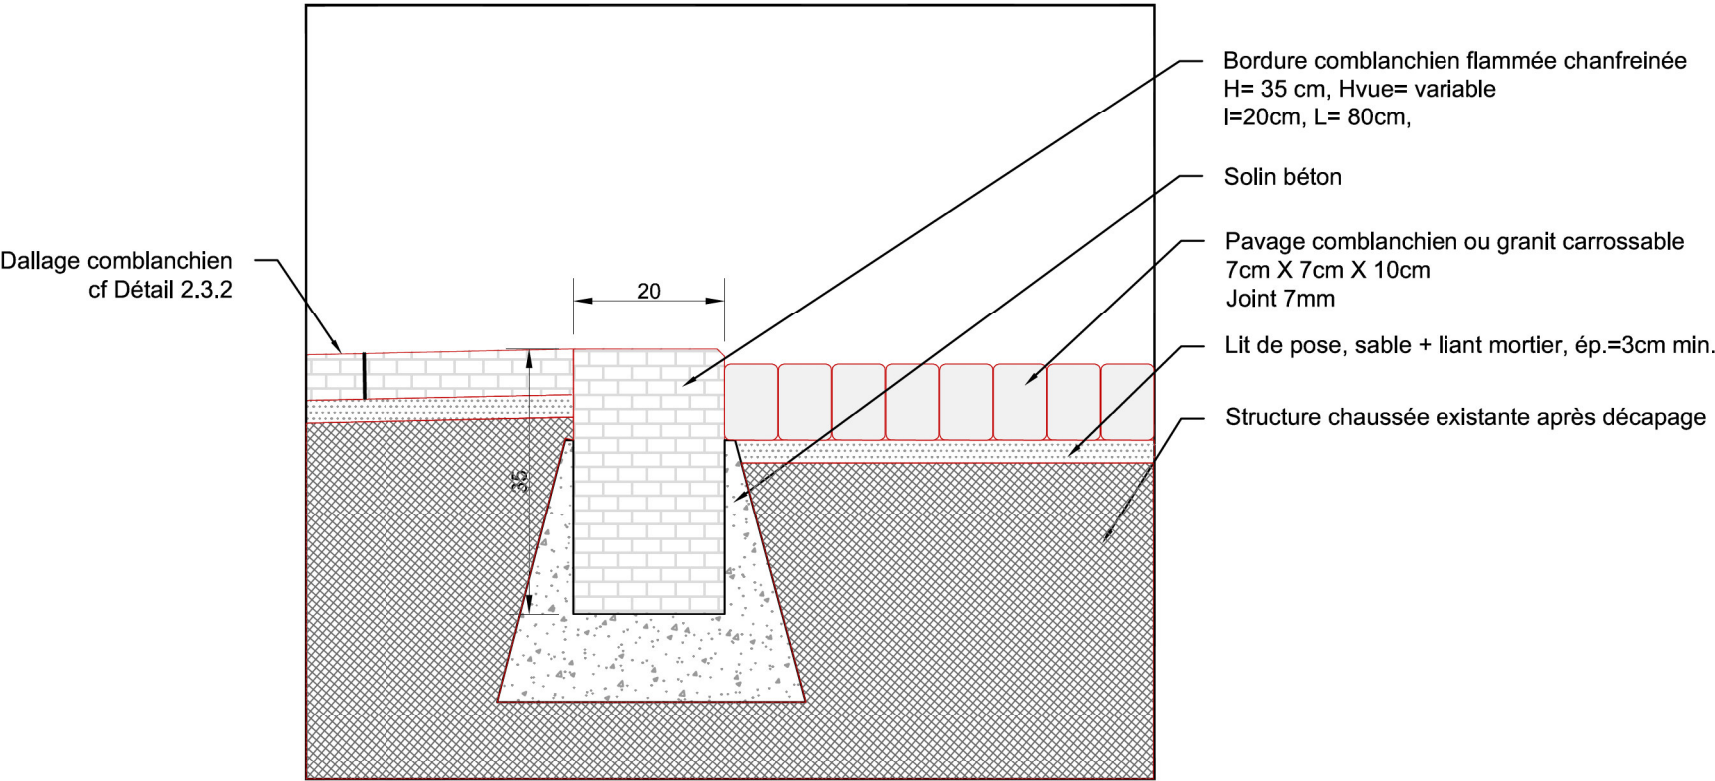

LA PLACE DES PLÉIADES  
VILLE DE COURBEVOIE

MAITRE D'OUVRAGE  
COGEDIM

ATELIER FORMAT PAYSAGE  
PAYSAGISTE



DETAIL 2.3.5


Massifs plantés  
Principe général

ECHELLE	1:10
DATE	FEVRIER2015
INDICE	A
FORMAT	A3

phase


PRO

COUPE DE PRINCIPE DES MASSIFS PLANTES  
ECHELLE: 1/10

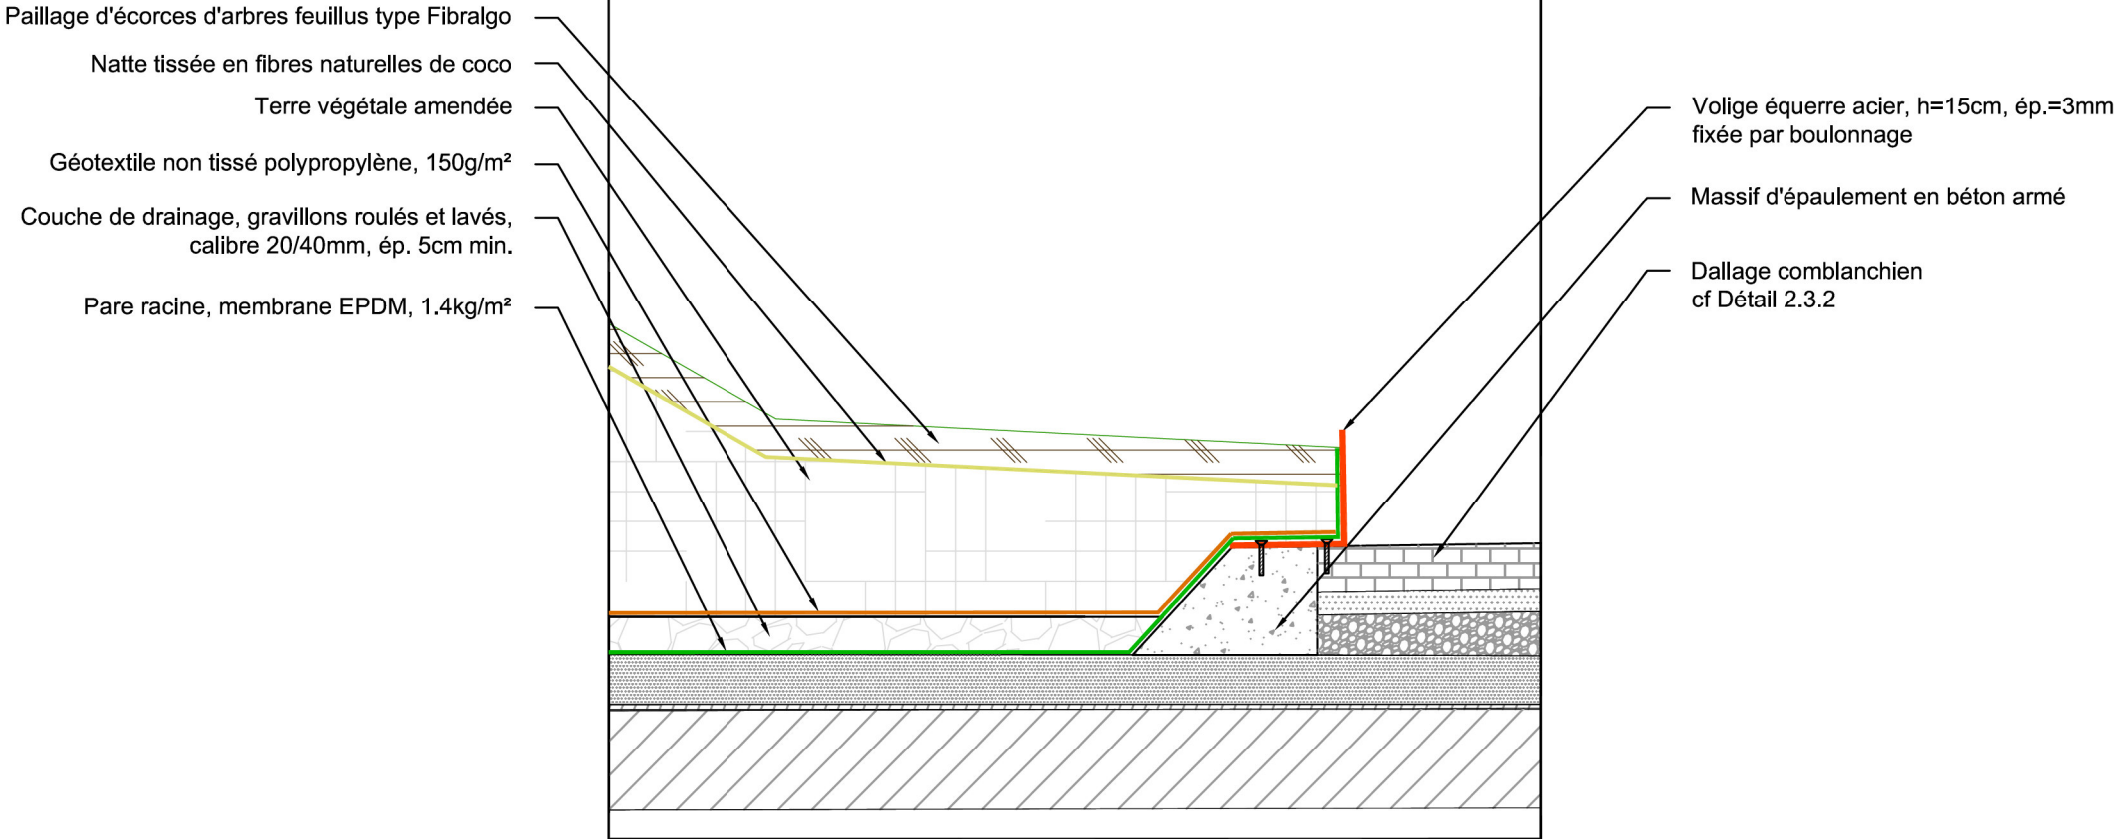




ELÉVATION - ECHELLE 1/20

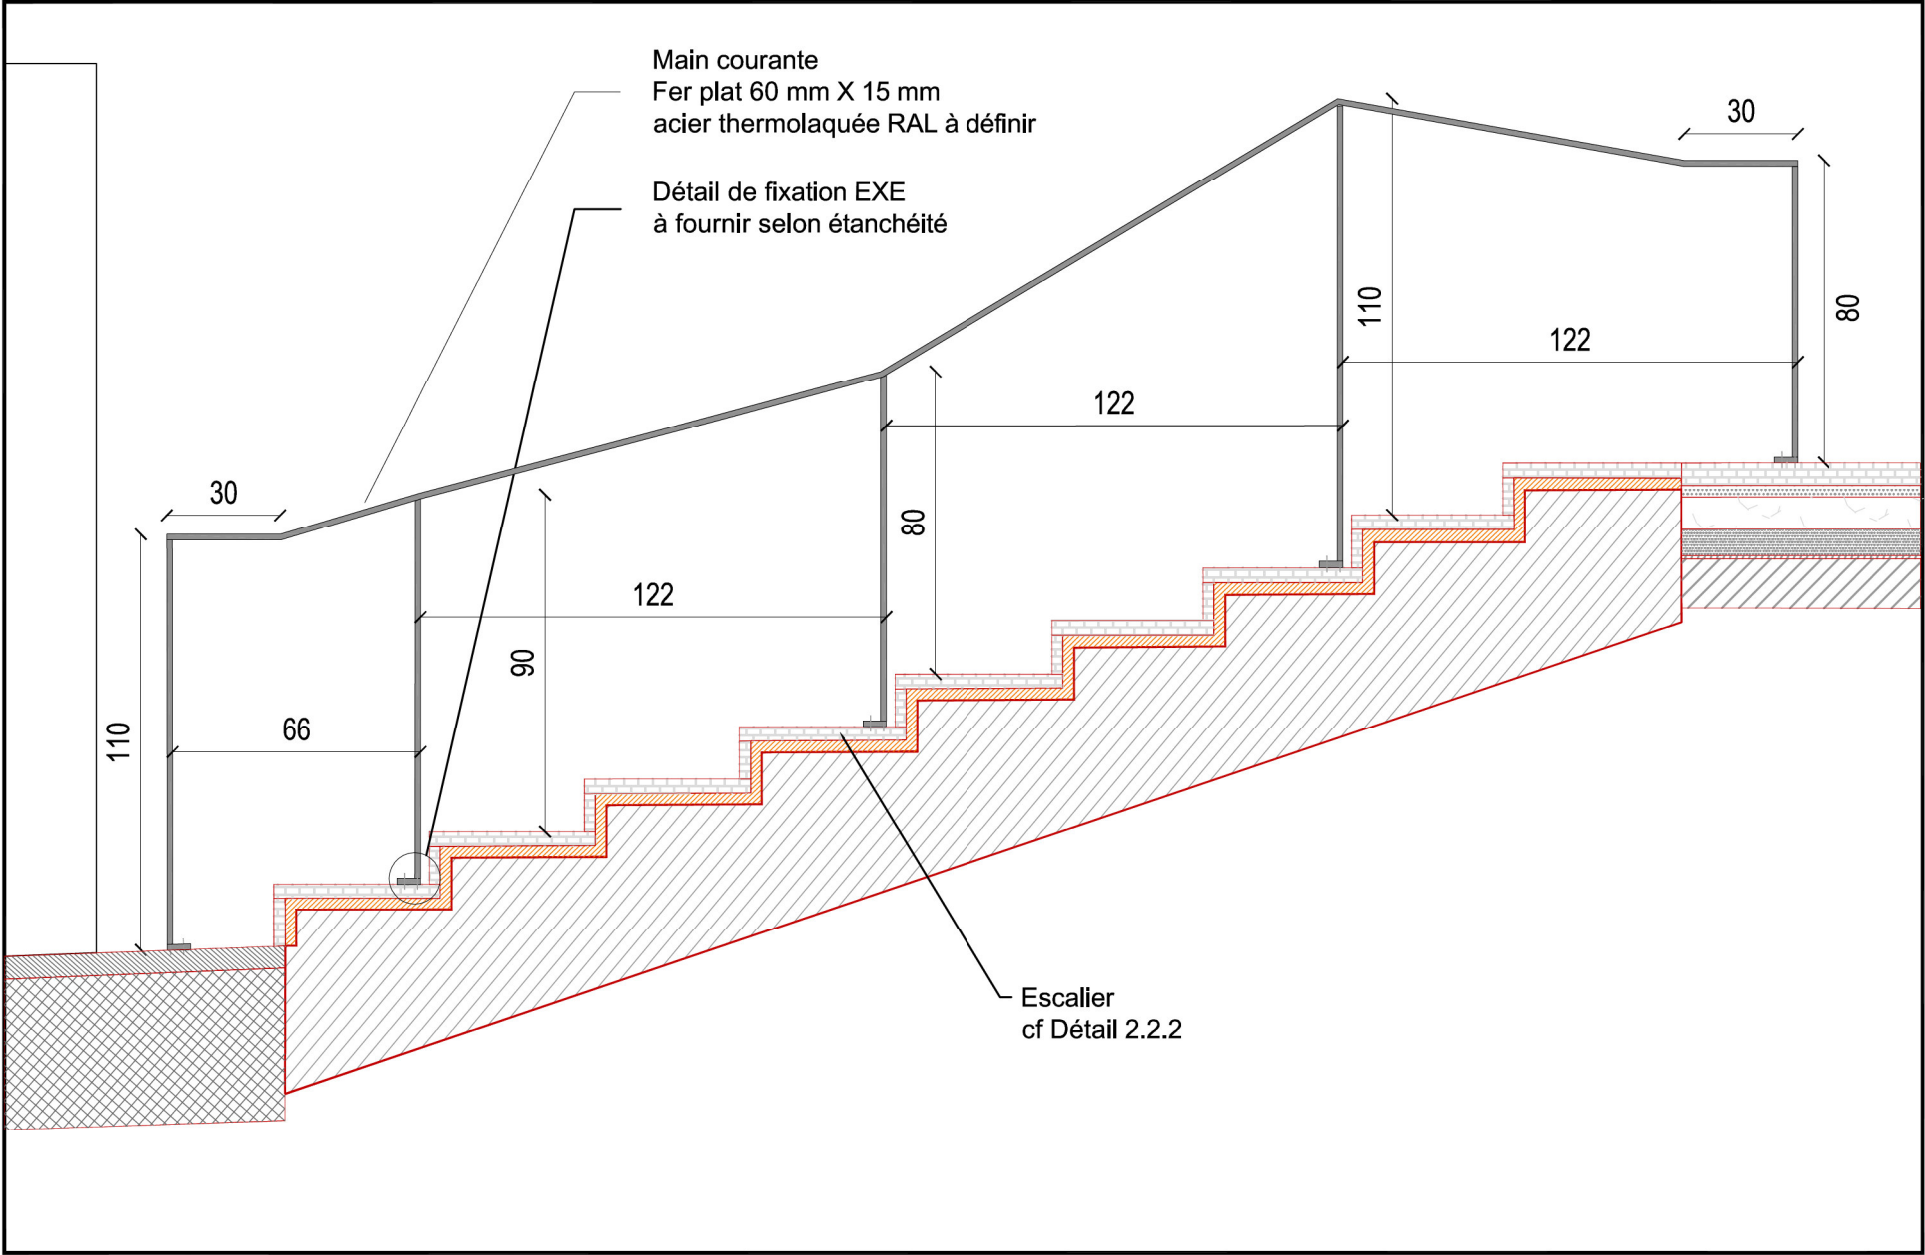

COUPE TRANSVERSALE  
ECHELLE 1/10

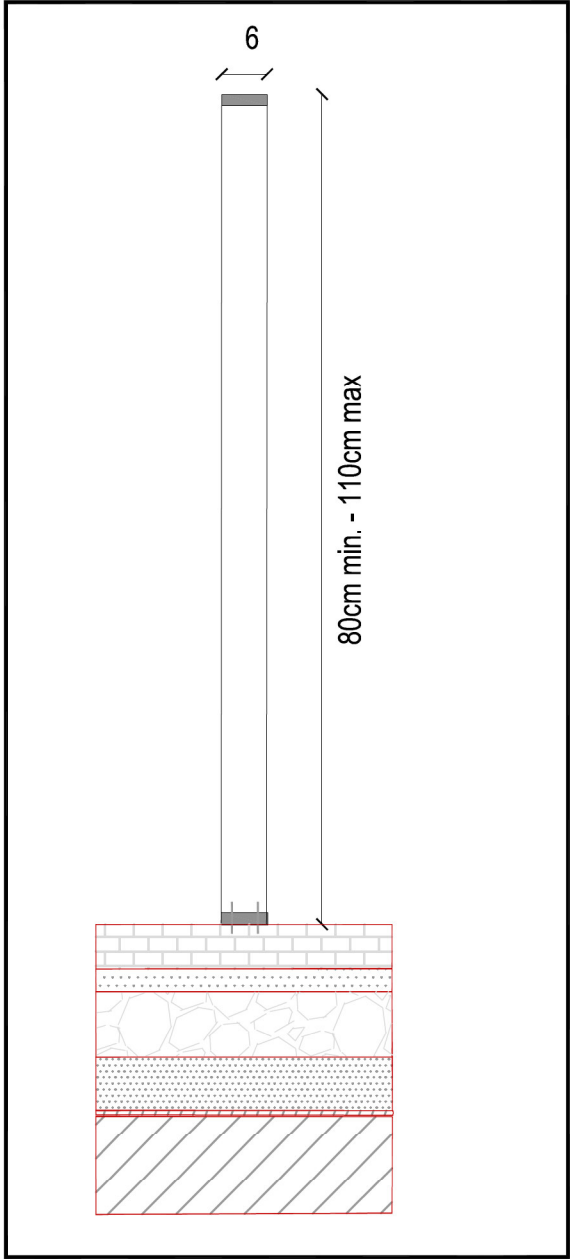

LA PLACE DES PLÉIADES  
VILLE DE COURBEVOIE

MAITRE D'OUVRAGE  
COGEDIM

ATELIER FORMAT PAYSAGE  
PAYSAGISTE



DETAIL 2.4.1


Main courante  
Escalier ouest

ECHELLE	1:20
DATE	FEVRIER2015
INDICE	A
FORMAT	A3


phase

PRO


ELÉVATION GÉNÉRALE - ECHELLE: 1/100

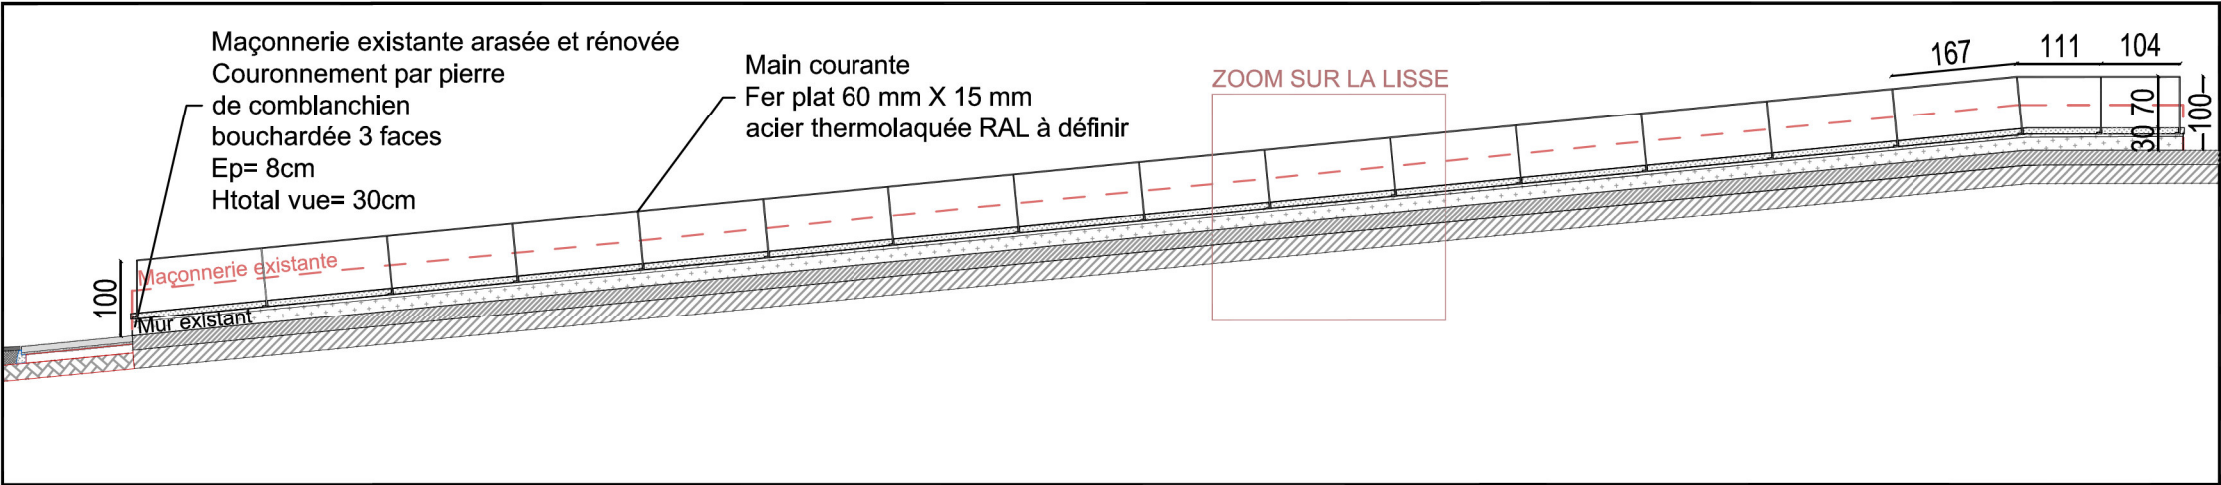

ZOOM SUR LA LISSE - ECHELLE: 1/20

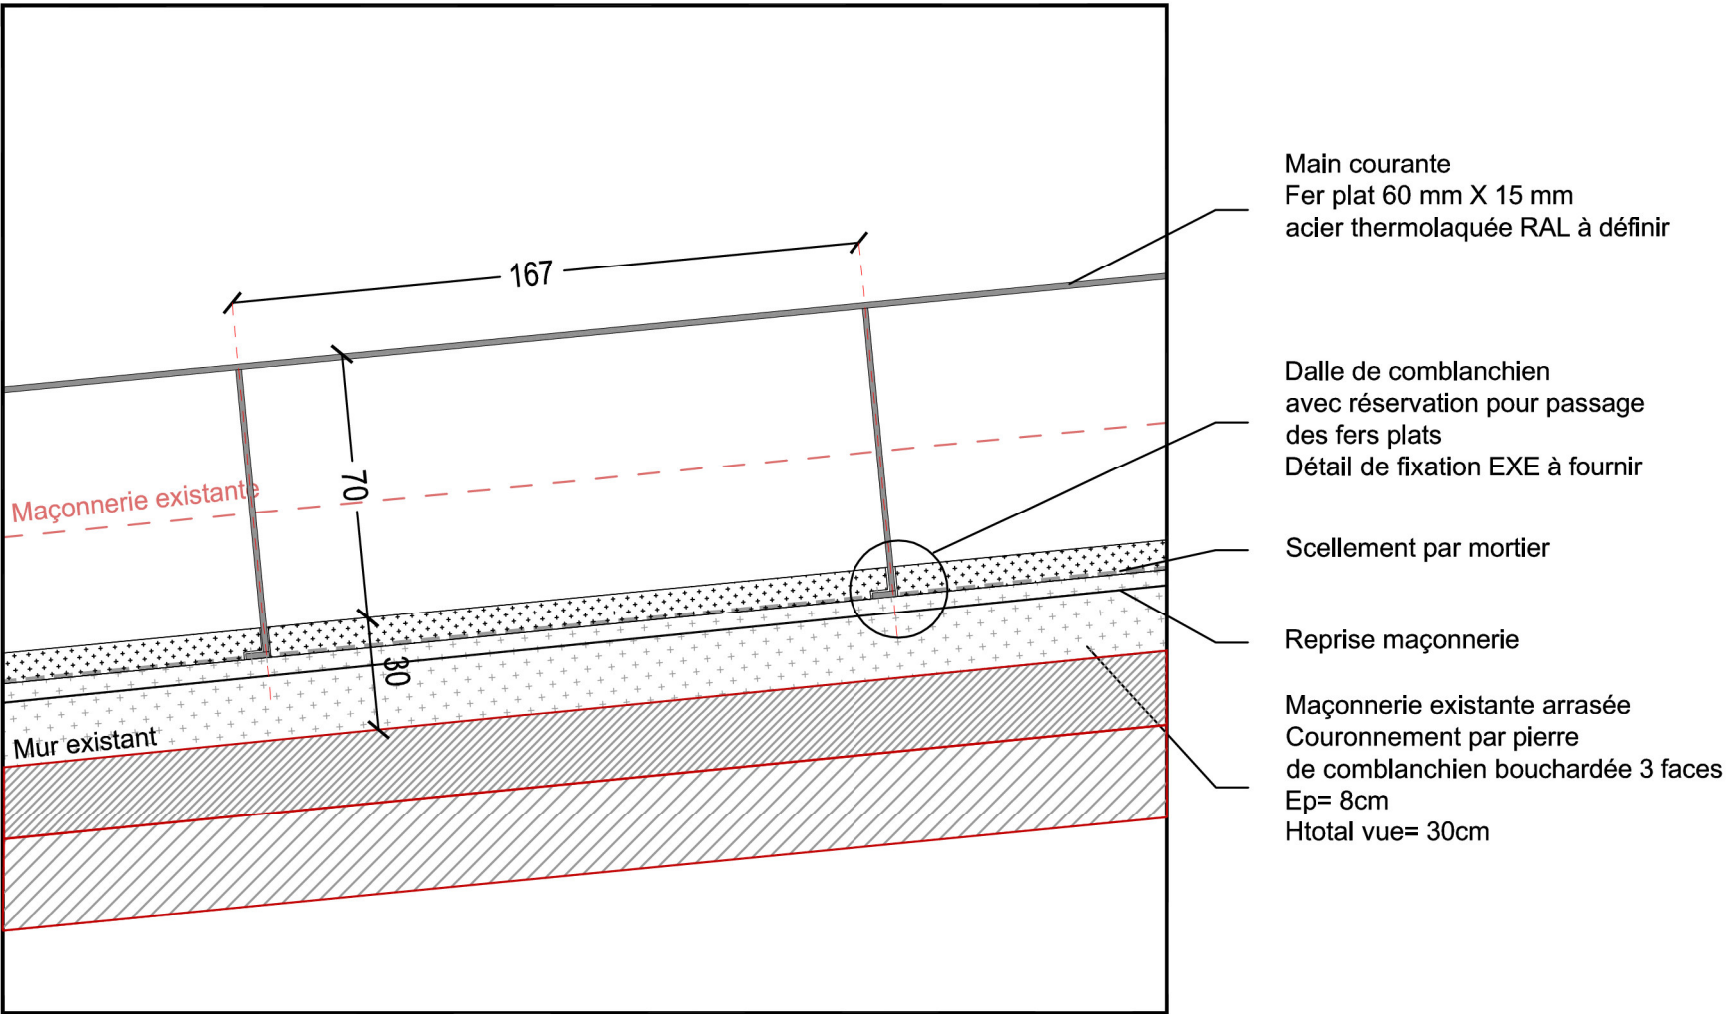

COUPE SUR LA LISSE  
ECHELLE: 1/20

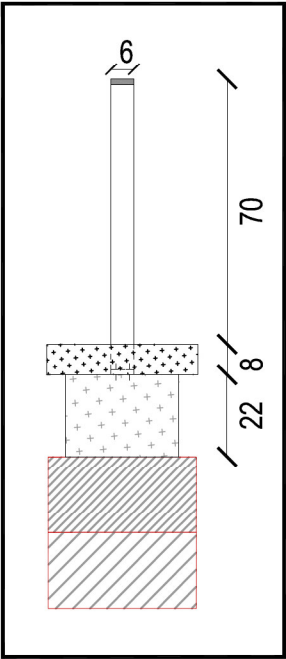

LA PLACE DES PLÉIADES  
VILLE DE COURBEVOIE

MAITRE D'OUVRAGE  
COGEDIM

ATELIER FORMAT PAYSAGE  
PAYSAGISTE



DETAIL 2.4.2

Main courante  
Rampe ouest


ECHELLE	1:100 et 1:20
DATE	FEVRIER2015
INDICE	A
FORMAT	A3

phase


PRO




PLAN DE PRINCIPE AUX ANGLES - ECHELLE: 1/20

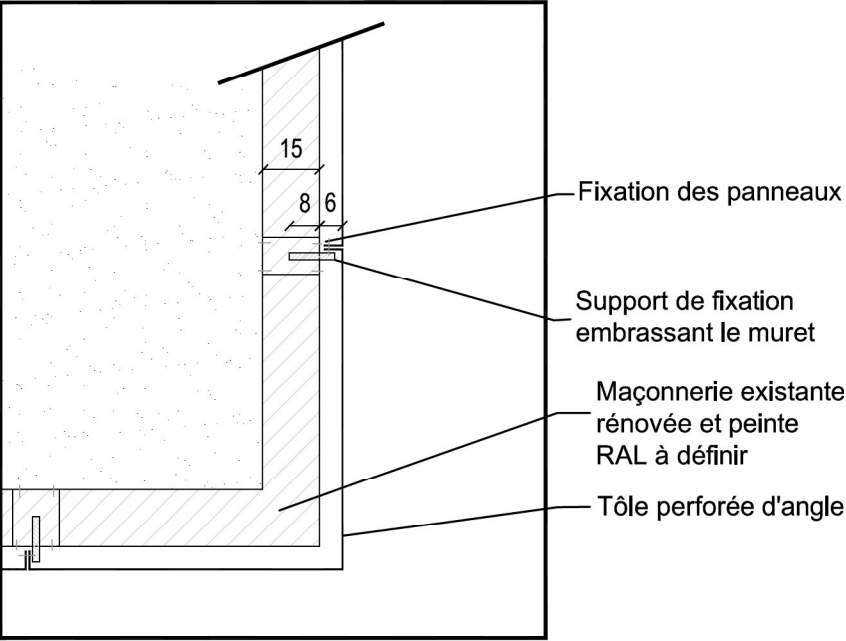


PLAN DE PRINCIPE ELEMENT COURANT - ECHELLE: 1/20

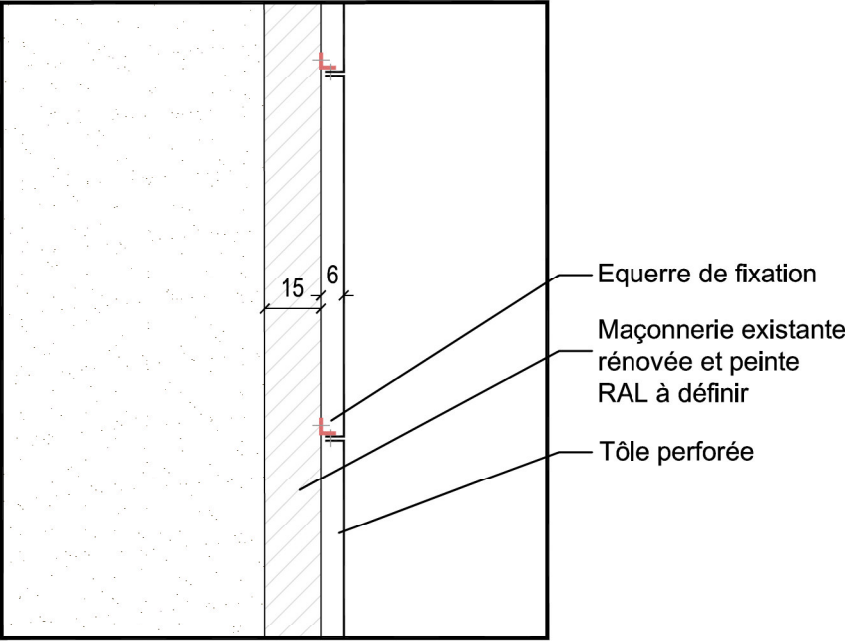

COUPE DE PRINCIPE - ECHELLE: 1/20

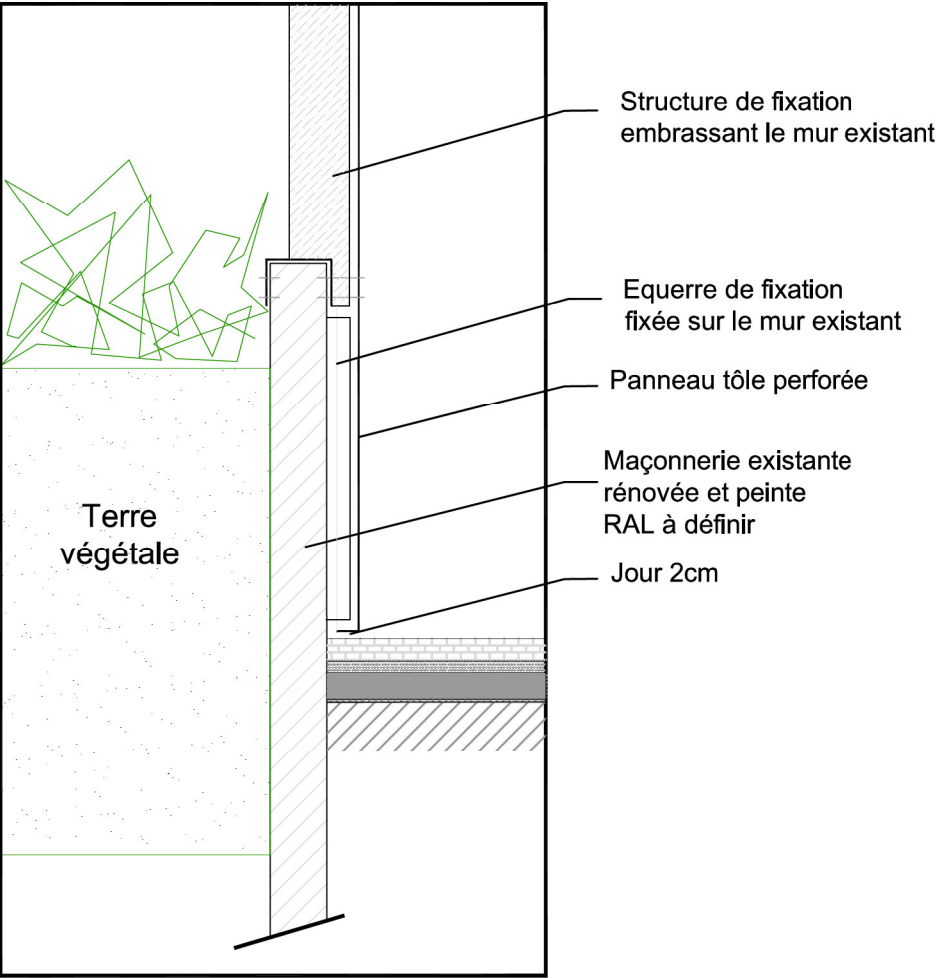

OPTION A COUPE SUR JARDINIERE EXISTANTE DE LA RAMPE EST ECHELLE: 1/20

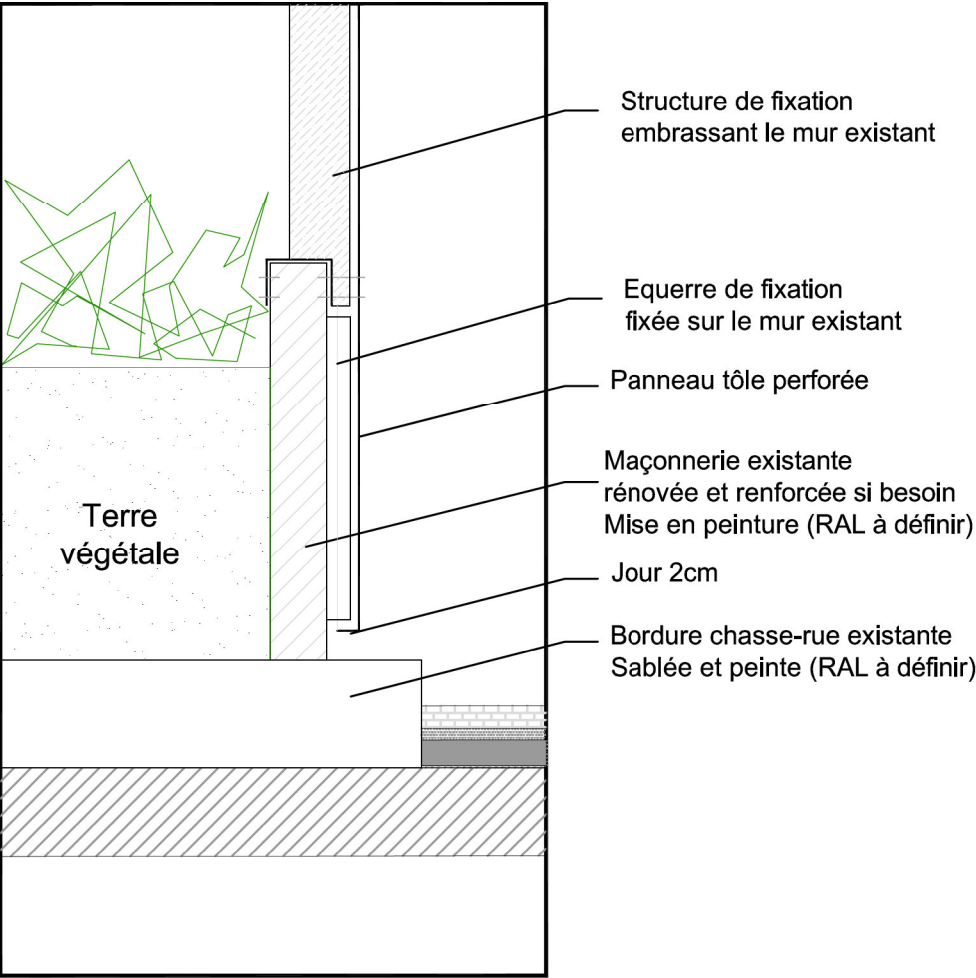

LA PLACE DES PLÉIADES  
VILLE DE COURBEVOIE

MAITRE D'OUVRAGE  
COGEDIM

ATELIER FORMAT PAYSAGE  
PAYSAGISTE



DETAIL 2.4.3


Habillage tôle perforée  
Principes généraux

ECHELLE	1:20
DATE	FEVRIER2015
INDICE	A
FORMAT	A3

phase

PRO

COMPOSITION DES PANNEAUX

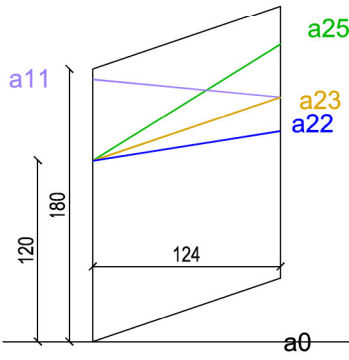


Secteur 1-A

Général :

- largeur panneau max = 124 cm
- h min = 120 cm / h max = 180cm
- 4 angles total (angles similaires à secteur 2 et secteur 3-nord)

Quantitatif :

- 1 x S1-A1 tôle longueur normale l= 124 avec découpe intérieure pour intégration colonne sèche combinaison de 2 angles en tête
- 1 x S1-A2 tôle d'angle à longueurs spécifiques 1 angle par face en tête
- 3 x S1-A3 tôles longueur normale l= 124 avec découpe spécifiques pour marches au pied 1 angle en tête

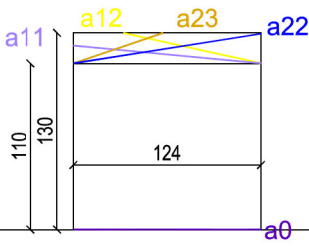

Secteur 1-B


Général :

- largeur panneau max = 124 cm
- h min = 110 cm / h max = 130cm
- 4 angles total (angles similaires à secteur 2 et secteur 3-nord)


Quantitatif :

- 6 x S1-B1 tôles longueur normale l= 124 combinaison de 2 angles en tête
- 3 x S1-B2 tôles d'angle à longueurs spécifiques 1 ou 2 angles par face en tête
- 1 x S1-B3 tôle à longueur spécifique combinaison de 2 angles en tête

PLAN DE REPERAGE DU DEVELOPPE

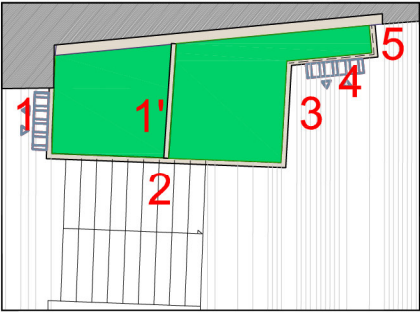

DEVELOPPE - ECHELLE: 1/50

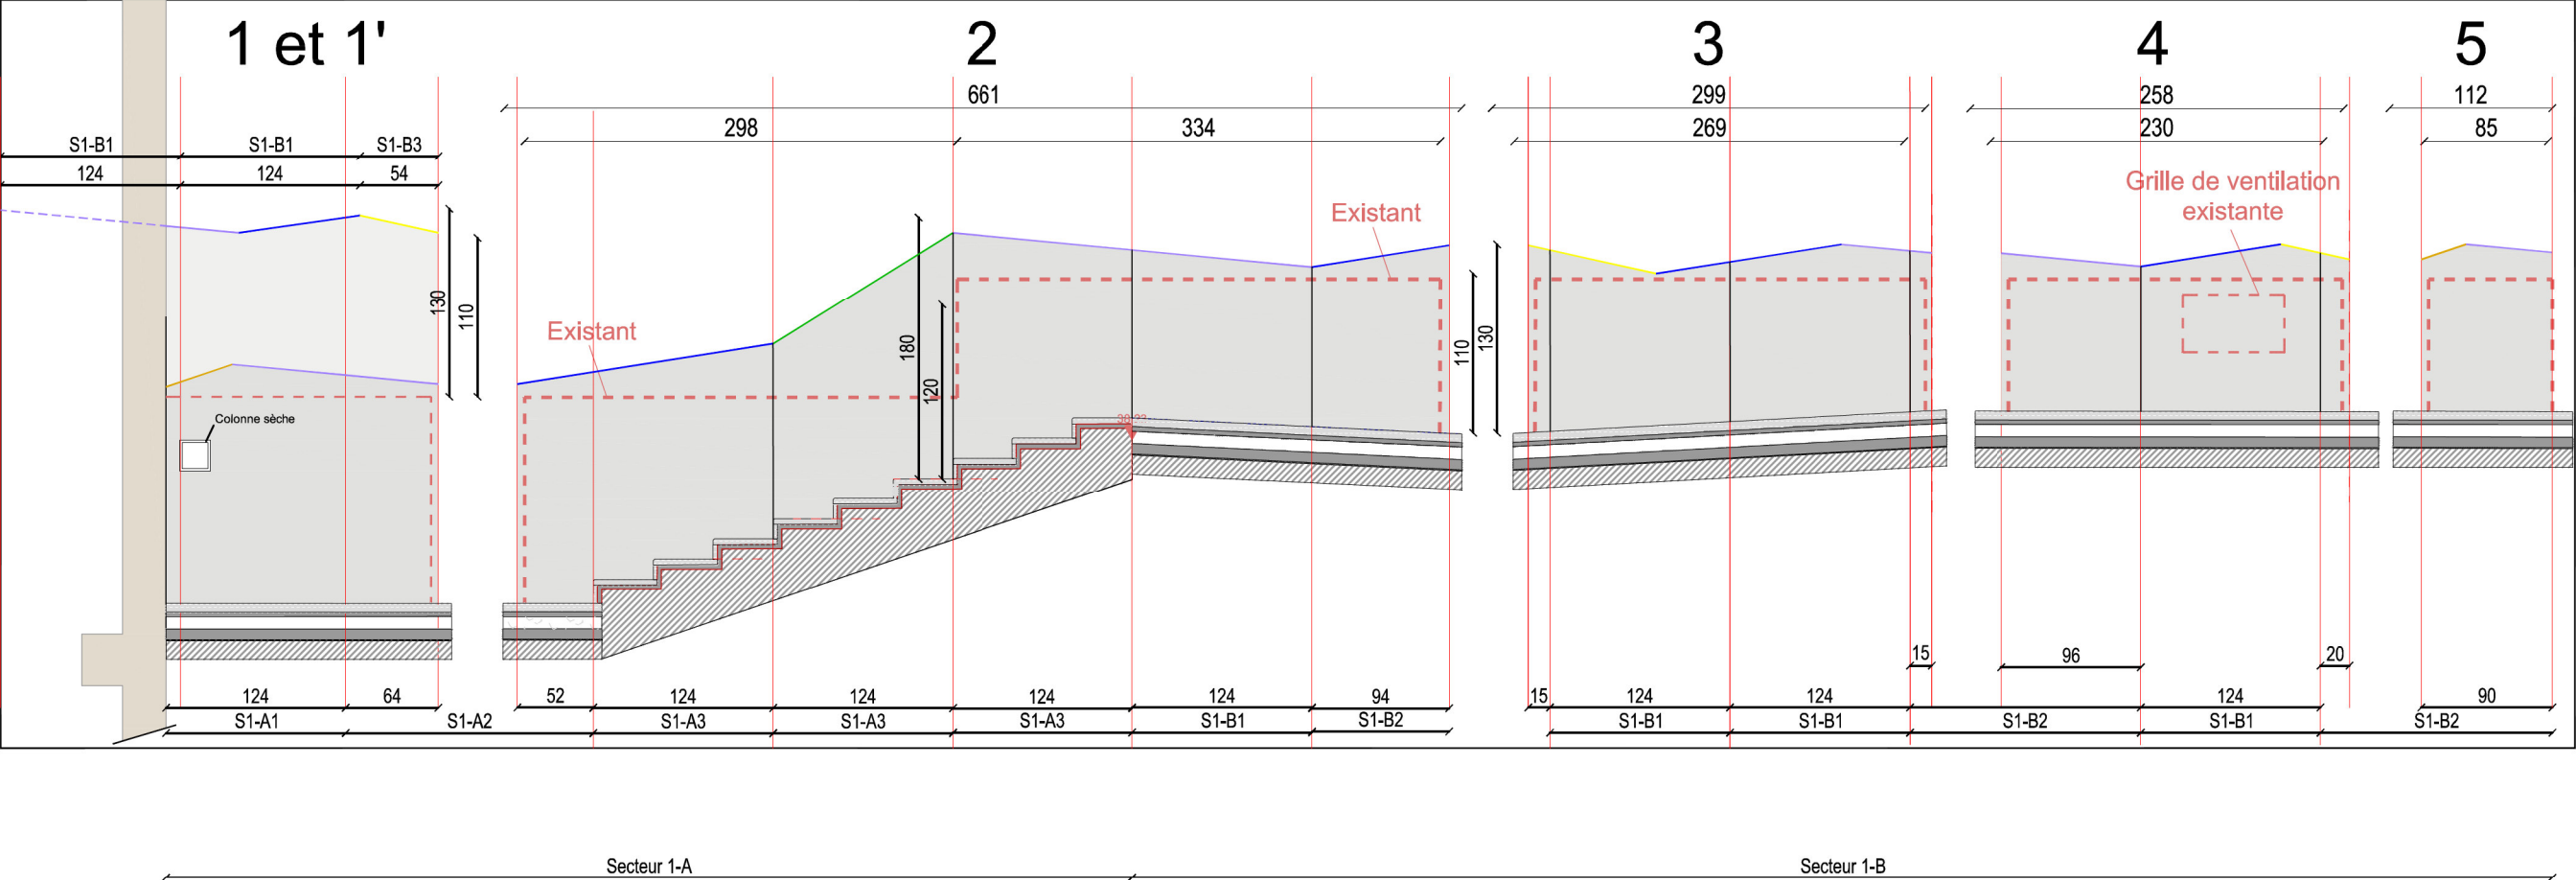

LA PLACE DES PLÉIADES  
VILLE DE COURBEVOIE

MAITRE D'OUVRAGE  
COGEDIM

ATELIER FORMAT PAYSAGE  
PAYSAGISTE



DETAIL 2.4.4

Habillage tôle perforée  
Secteur 1


ECHELLE	1:50
DATE	FEVRIER2015
INDICE	A
FORMAT	A3

phase


PRO




PLAN DE REPERAGE DU DEVELOPPE

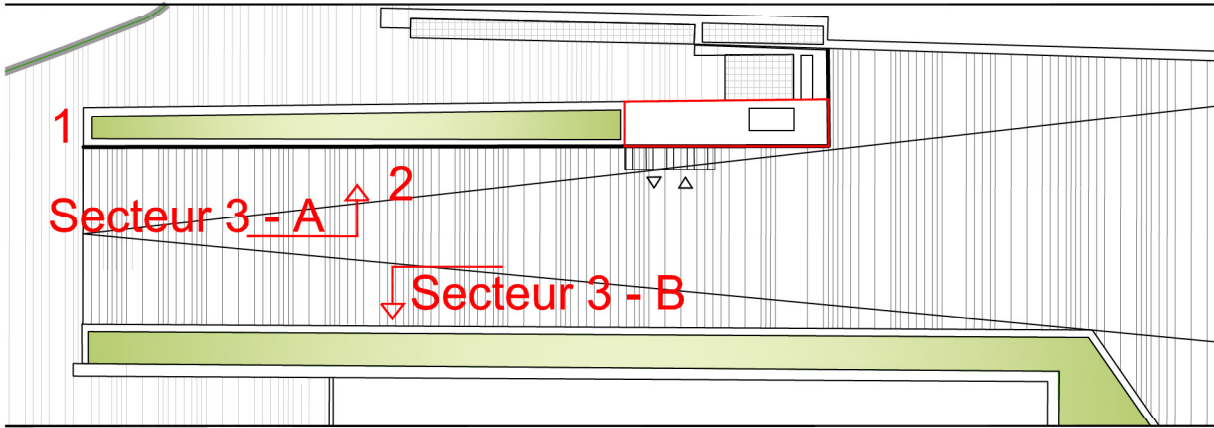

DEVELOPPE 1 ECHELLE: 1/50

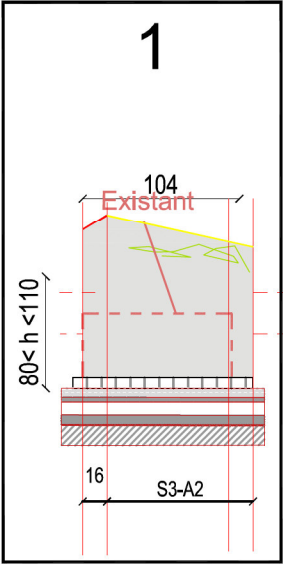

COMPOSITION DES PANNEAUX

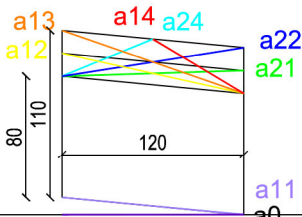


Secteur 3-A

Général :

- largeur panneau max = 120 cm
- h min = 80 cm / h max = 110cm
- 7 angles total (dont 6 angles communs à secteur 1-A / 4 au 1-B et 4 au 2)

Quantitatif :

- 1 x S3-A1 tôles d'angle à longueurs spécifiques  
1 angle par face en tête - 1 face avec angle au pied
- 6 x S3-A2 tôles longueur normale l= 120  
combinaison de 2 angles en tête  
1 angle au pied  
3 plans différents
- 5 x S3-A3 tôles longueur normale l= 120  
1 angle en tête par panneaux  
1 angle au pied  
3 plans différents

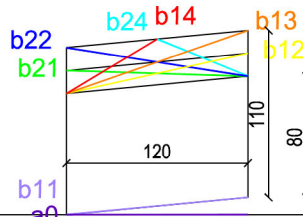

Secteur 3-B = Même construction que 3-A en miroir

Général :

- largeur panneau max = 120 cm
- h min = 80 cm / h max = 110cm
- 7 angles total (angles en miroir du secteur 3-A)

Quantitatif :

- 1 x S3-B1 tôle d'angle à longueur spécifique  
1 angle par face en tête - 1 face avec angle au pied
- 11 x S3-B2 tôles longueur normale l= 120  
combinaison de 2 angles en tête  
1 angle au pied  
3 plans différents
- 11 x S3-B3 tôles longueur normale l= 120  
1 angle en tête par panneaux  
1 angle au pied  
3 plans différents
- 2 x S3-B4 tôles à longueurs spécifiques  
1 angle en tête  
1 angle au pied

LA PLACE DES PLÉIADES  
VILLE DE COURBEVOIE

MAITRE D'OUVRAGE  
COGEDIM

ATELIER FORMAT PAYSAGE  
PAYSAGISTE



DETAIL 2.4.5


Habillage tôle perforée  
Secteur 3

ECHELLE	1:50
DATE	FEVRIER2015
INDICE	A
FORMAT	A3

phase


PRO

DEVELOPPE 2 - ECHELLE: 1/50

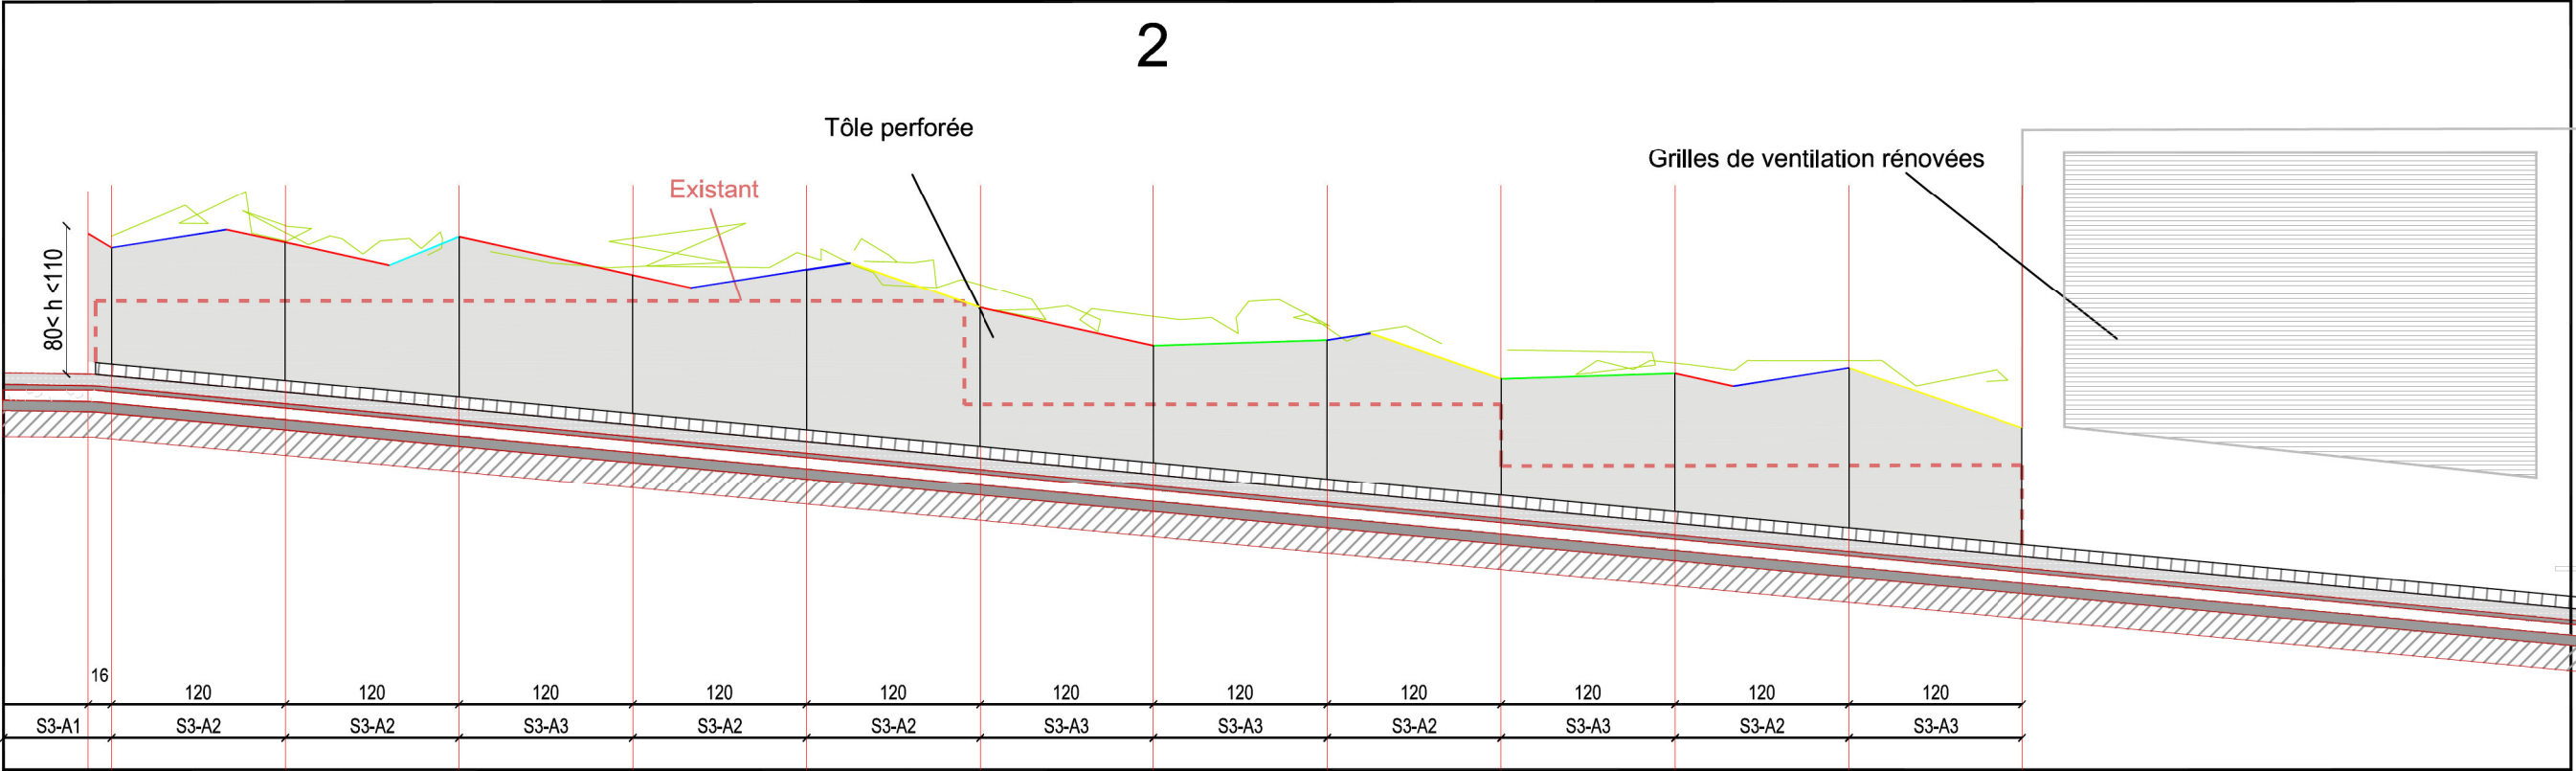



Etat existant

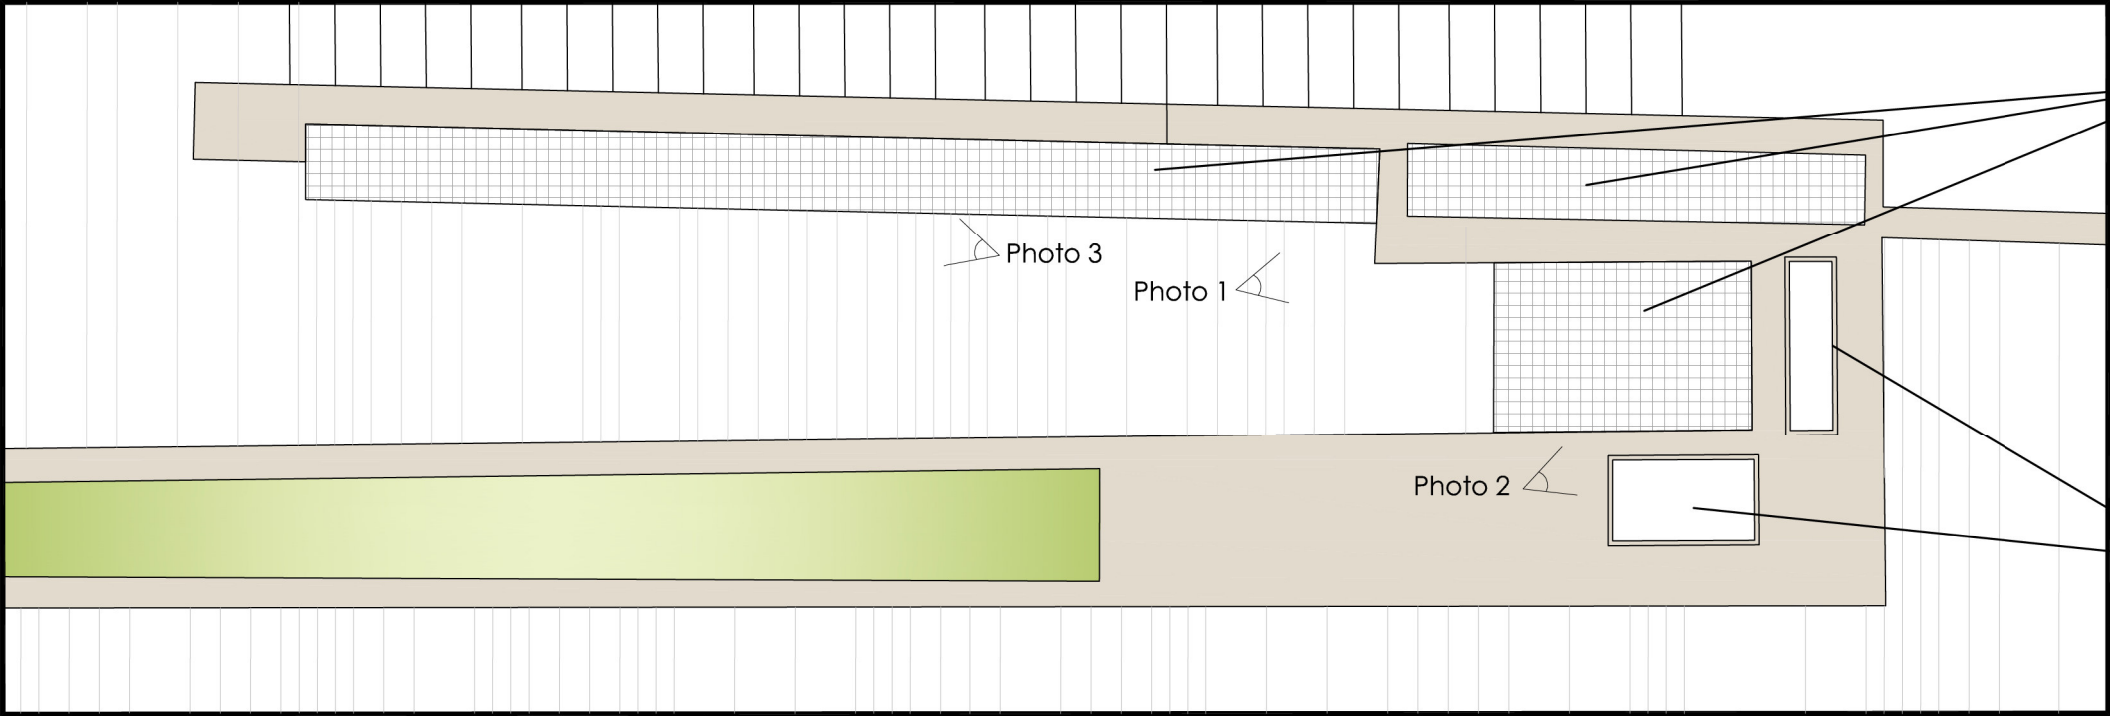


Grilles existantes  
à déposer

Photo 1

Photo 2

Orifices existants

Etat projeté

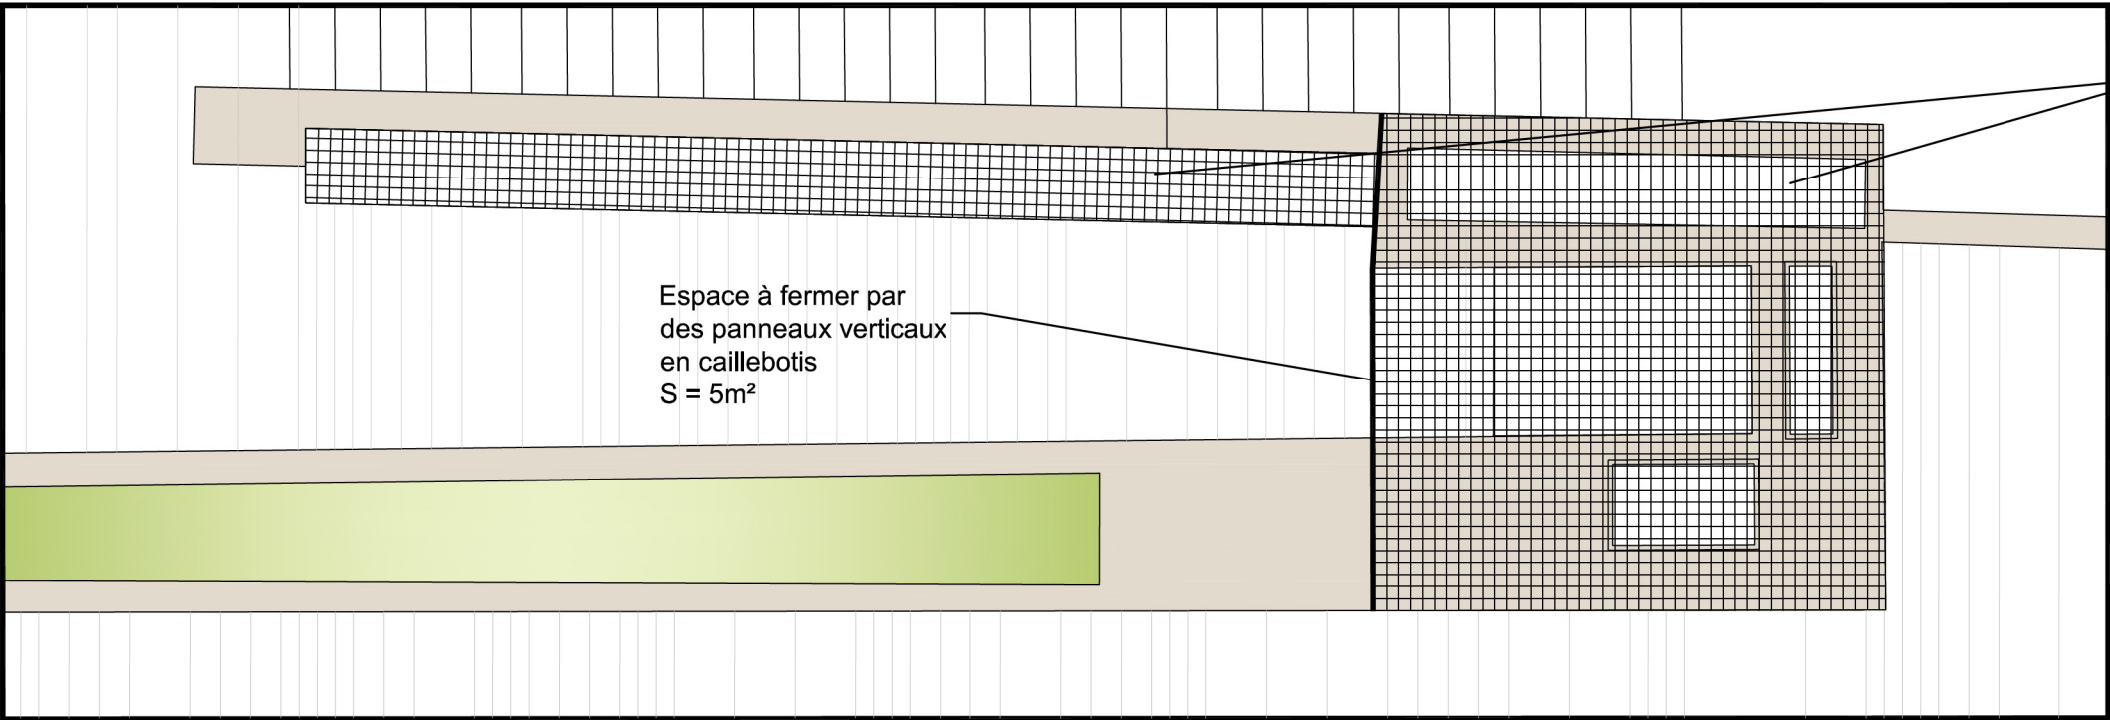

Espace à fermer par  
des panneaux verticaux  
en caillebotis  
S = 5m²

Panneaux horizontaux  
en caillebotis  
S = 13 m²

Photo 1



Photo 2



Photo 3



LA PLACE DES PLÉIADES  
VILLE DE COURBEVOIE

MAITRE D'OUVRAGE  
COGEDIM

ATELIER FORMAT PAYSAGE  
PAYSAGISTE



DETAIL 2.4.6

Habillage caillebotis  
Complexe de ventilation  
Rampe est


ECHELLE	1:50
DATE	FEVRIER2015
INDICE	A
FORMAT	A3

phase


PRO




DÉTAIL DE L'ASSEMBLAGE - ECHELLE: 1/10

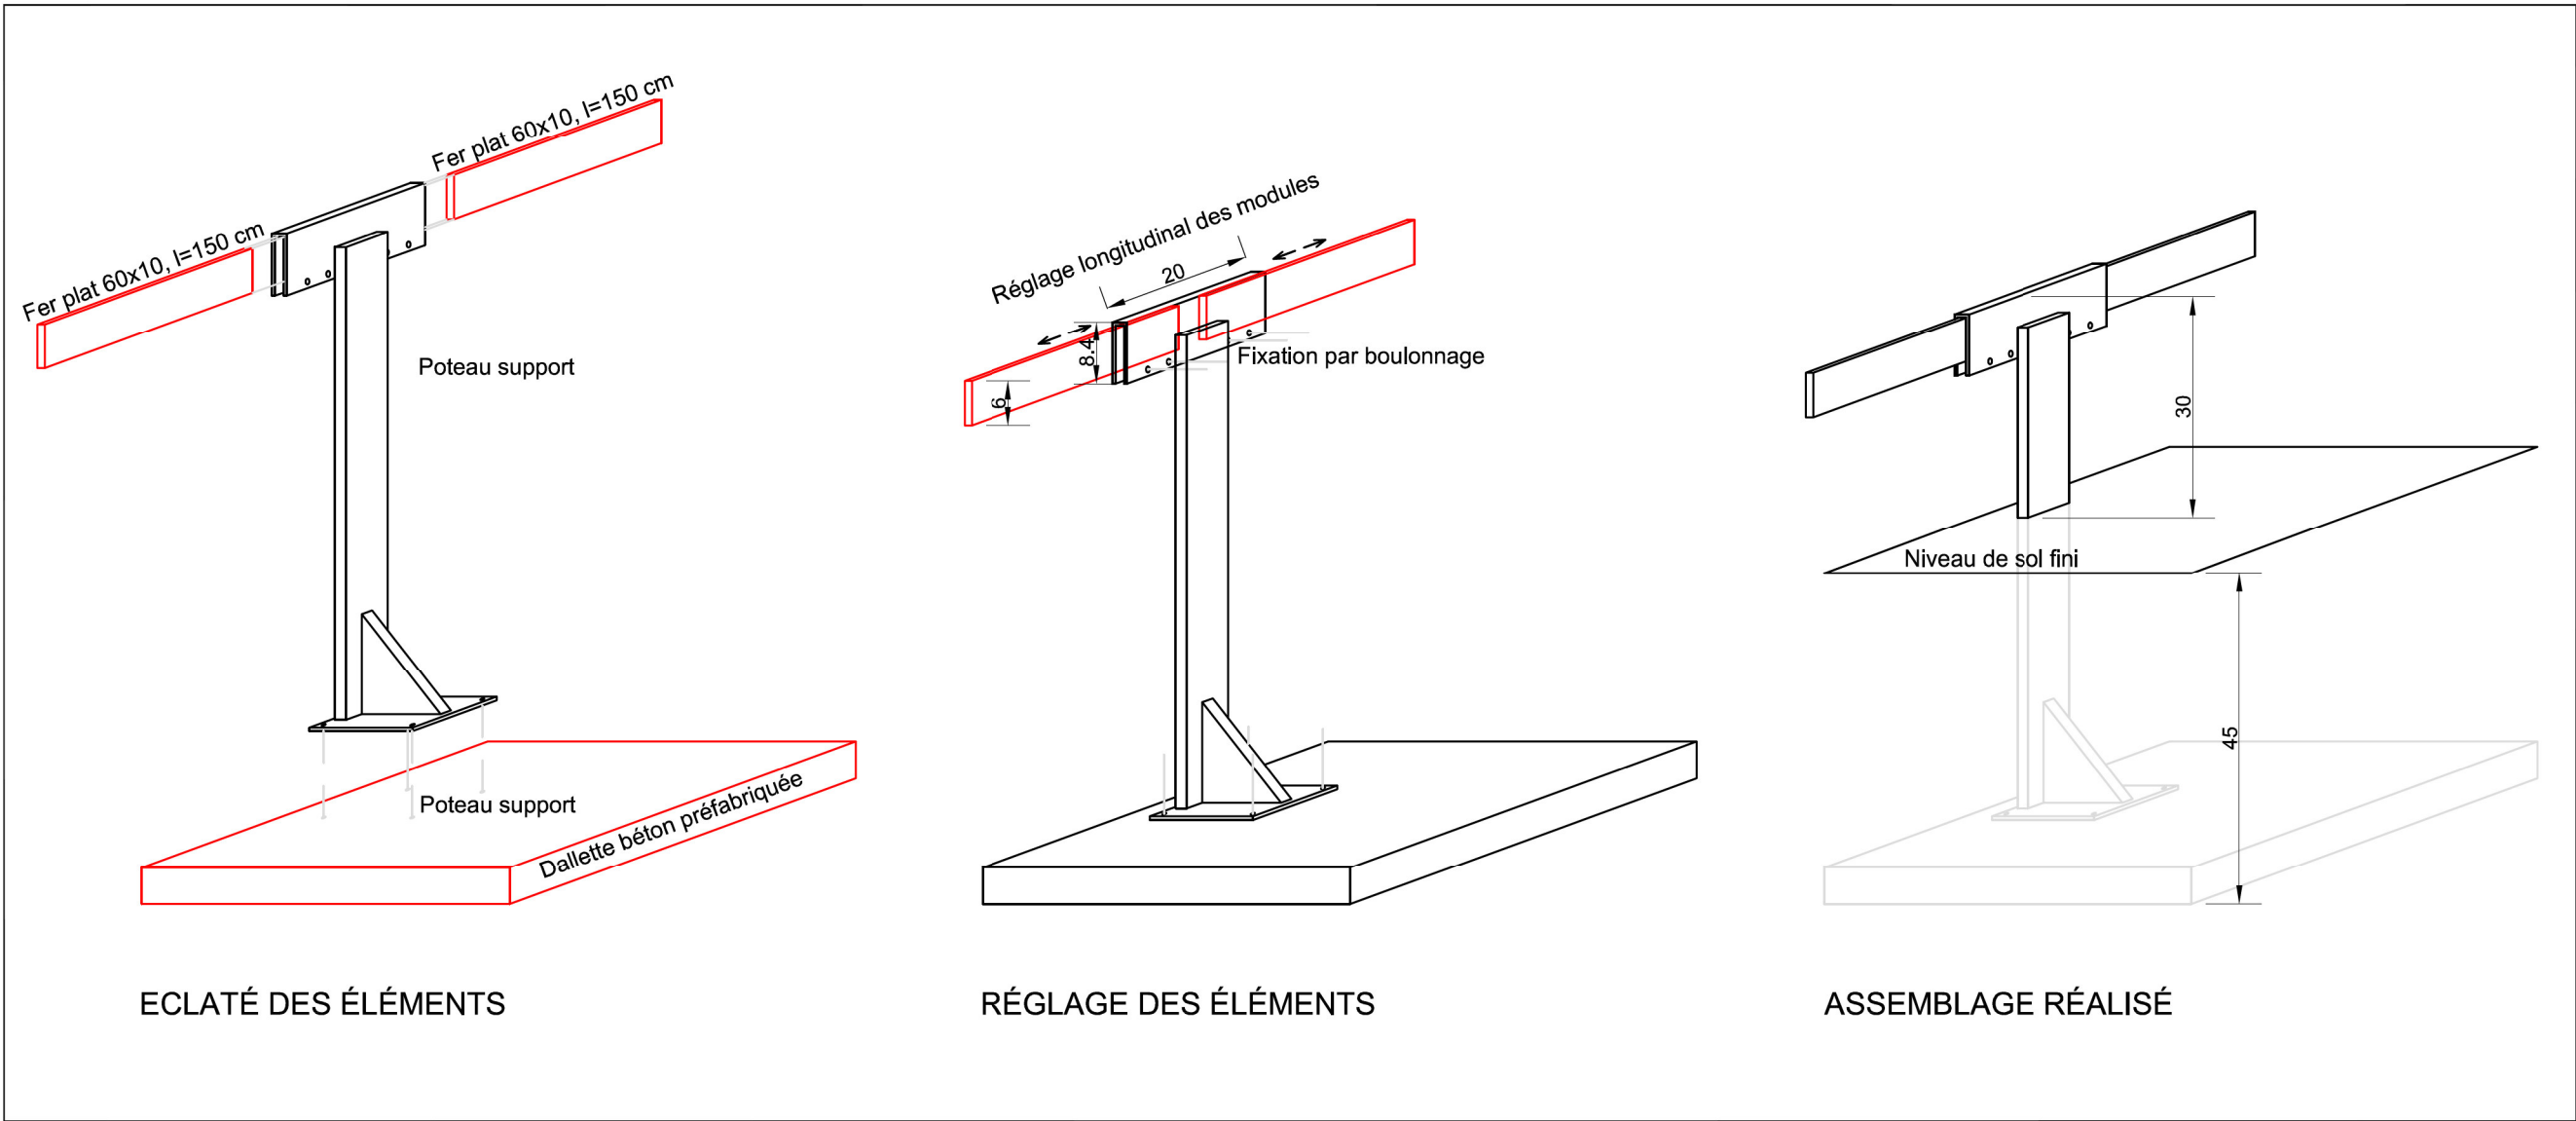

MODULES DE FERS PLATS - ECHELLE 1:20

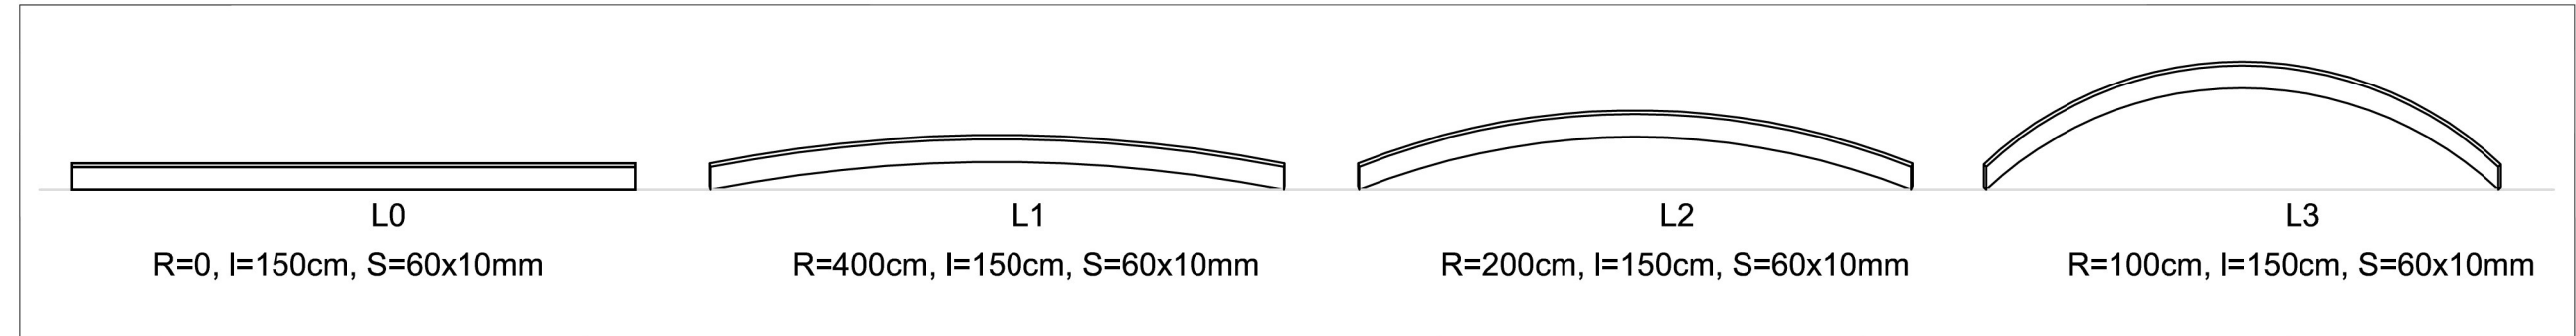

LA PLACE DES PLÉIADES VILLE DE COURBEVOIE	
MAITRE D'OUVRAGE COGEDIM	
ATELIER FORMAT PAYSAGE PAYSAGISTE	
DETAIL 2.4.7	
Lisse de protection des massifs plantés - Assemblage	
ECHELLE	1:10 - 1:20
DATE	FEVRIER2015
INDICE	A
FORMAT	A3
phase	
PRO	

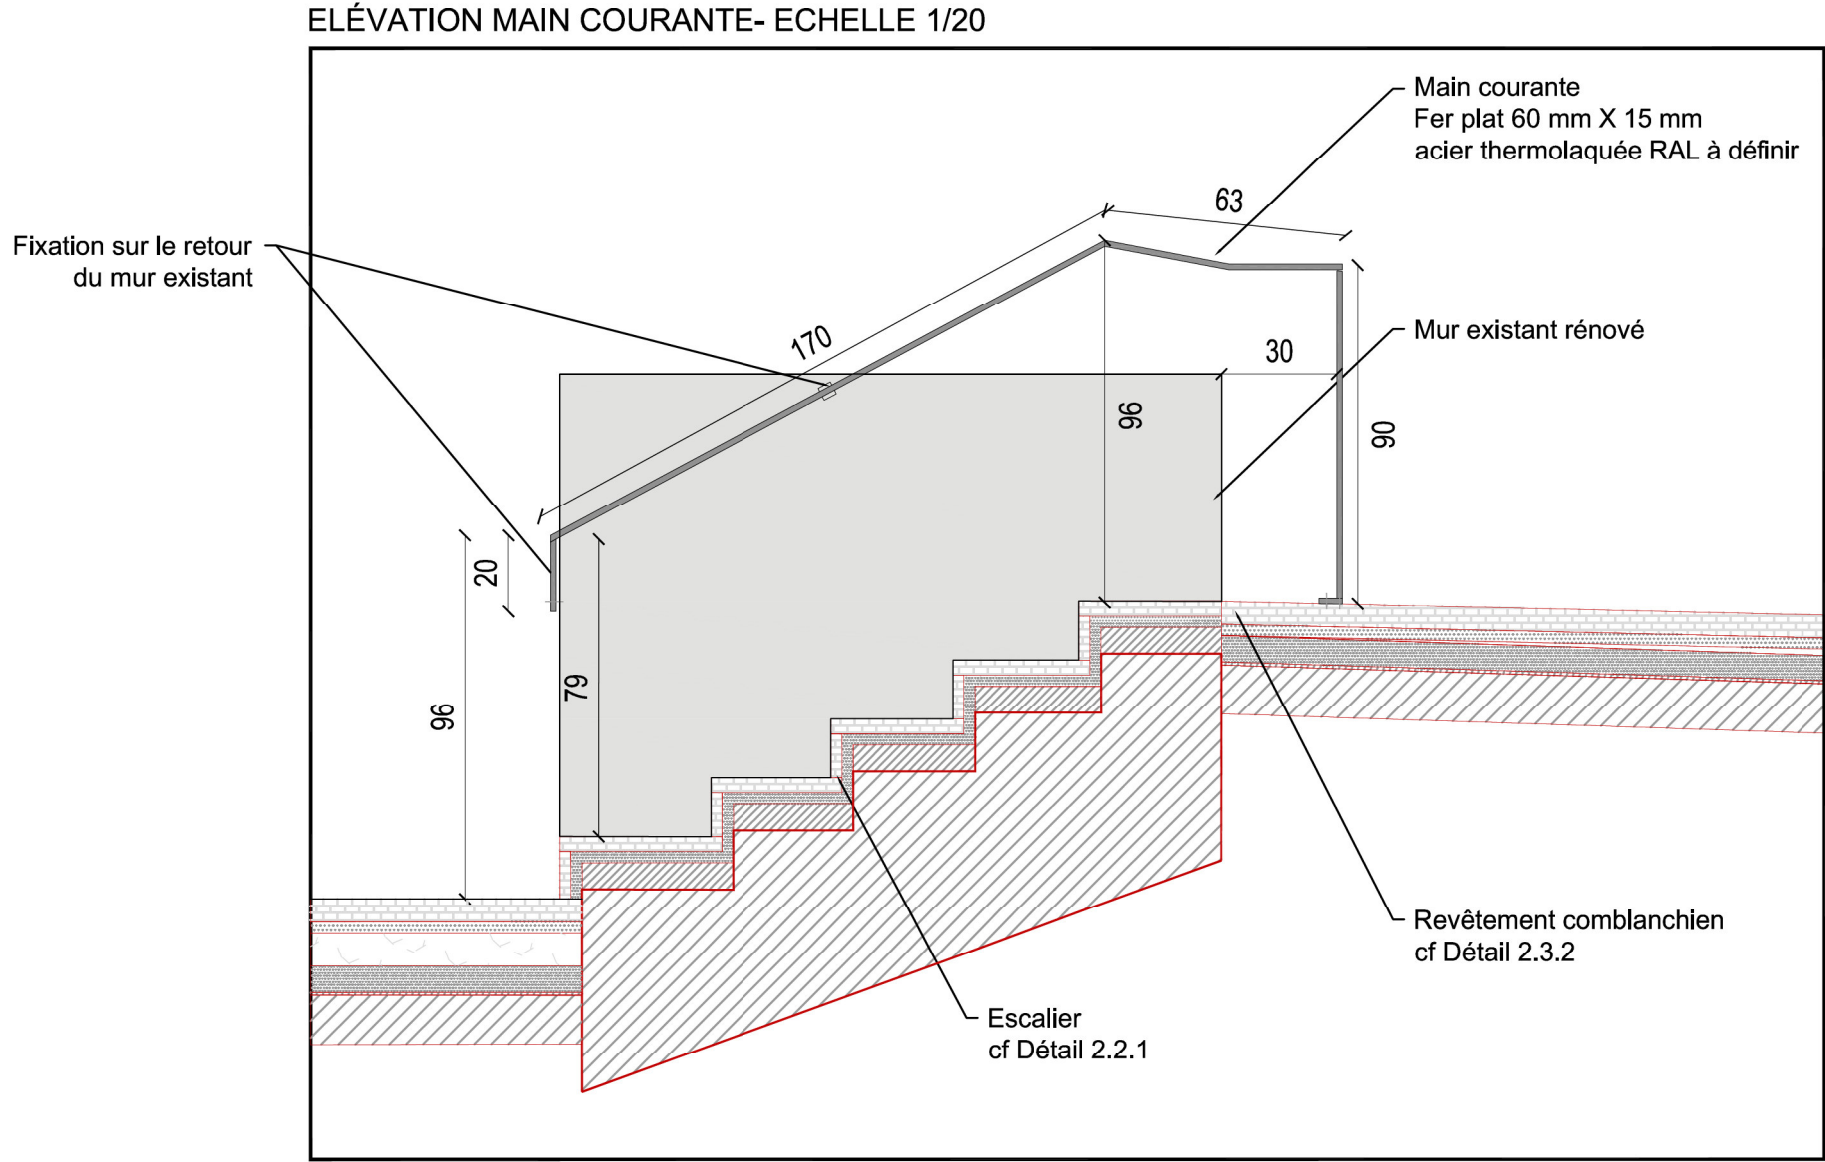

LA PLACE DES PLÉIADES  
VILLE DE COURBEVOIE

MAITRE D'OUVRAGE  
COGEDIM

ATELIER FORMAT PAYSAGE  
PAYSAGISTE



DETAIL 2.4.8

Main courante  
Escalier accès  
Rampe ouest

ECHELLE	1:20
DATE	FEVRIER2015
INDICE	A
FORMAT	A3

phase

PRO



LA PLACE DES PLÉIADES  
VILLE DE COURBEVOIE

MAITRE D'OUVRAGE  
COGEDIM

ATELIER FORMAT PAYSAGE  
PAYSAGISTE



DETAIL 2.4.9


Edicule de ventilation  
Entrée ouest

ECHELLE	1:20
DATE	FEVRIER2015
INDICE	A
FORMAT	A3


phase

PRO

AXONOMETRIE ET ECLATE DE LA STRUCTURE

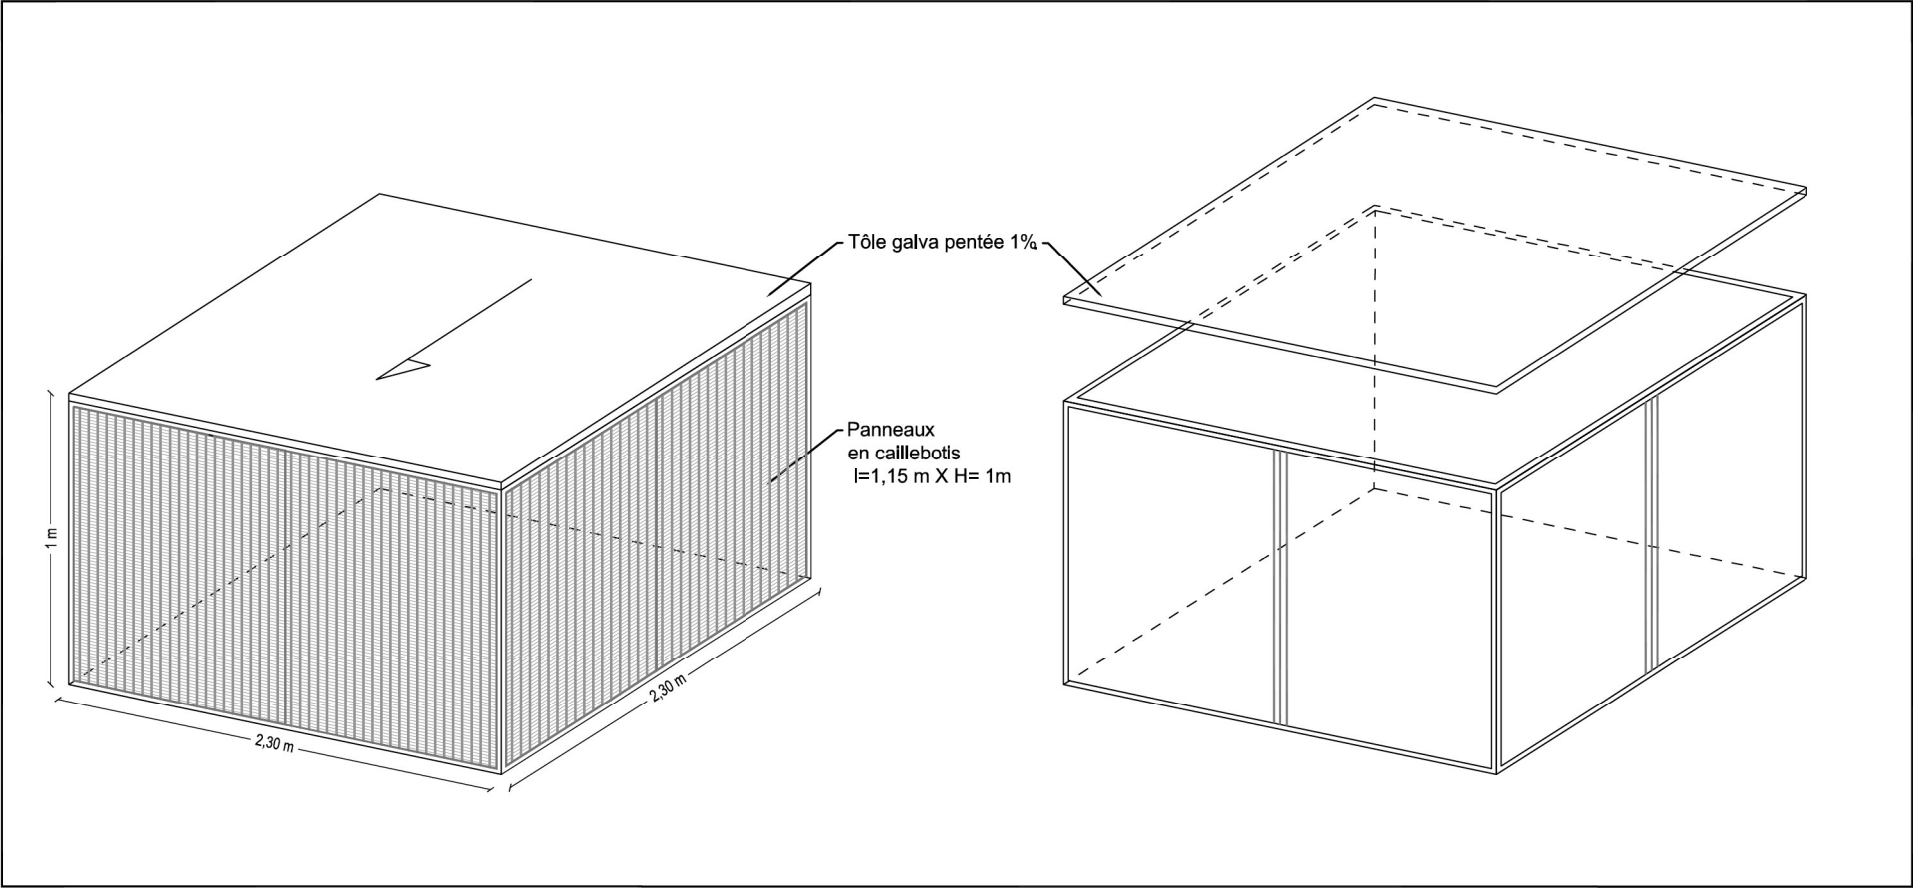

MASSIFS PLANTES RECOUVRANT L'ESCALIER CONSERVE COTE RUE DE BEZONS  
COUPE DE PRINCIPE SUR LES MASSIFS PLANTEES ET LES BANDES STERILES  
ECHELLE: 1/10

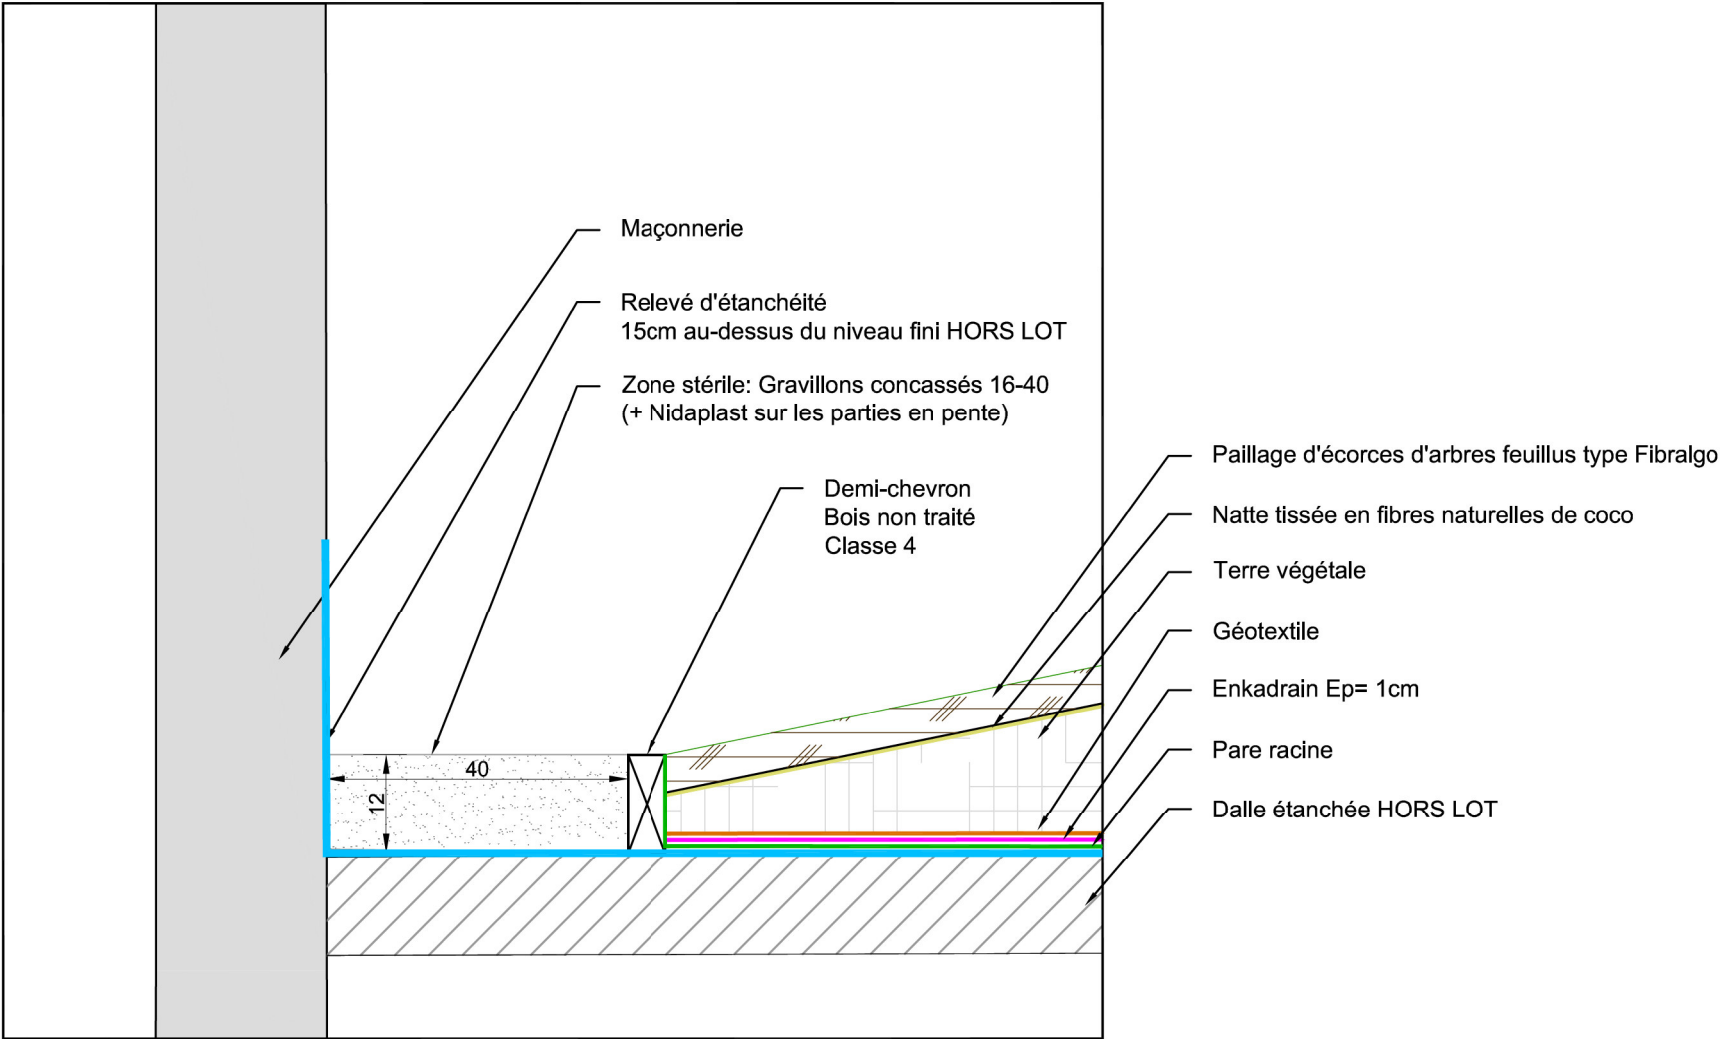

LA PLACE DES PLÉIADES  
VILLE DE COURBEVOIE

MAITRE D'OUVRAGE  
COGEDIM

ATELIER FORMAT PAYSAGE  
PAYSAGISTE



DETAIL 2.5.1

Massifs plantés  
Coupe type  
sur bande stérile


ECHELLE	1:10
DATE	FEVRIER2015
INDICE	A
FORMAT	A3

phase

PRO



COUPE DE PRINCIPE DES MASSIFS PLANTEES - ECHELLE: 1/20

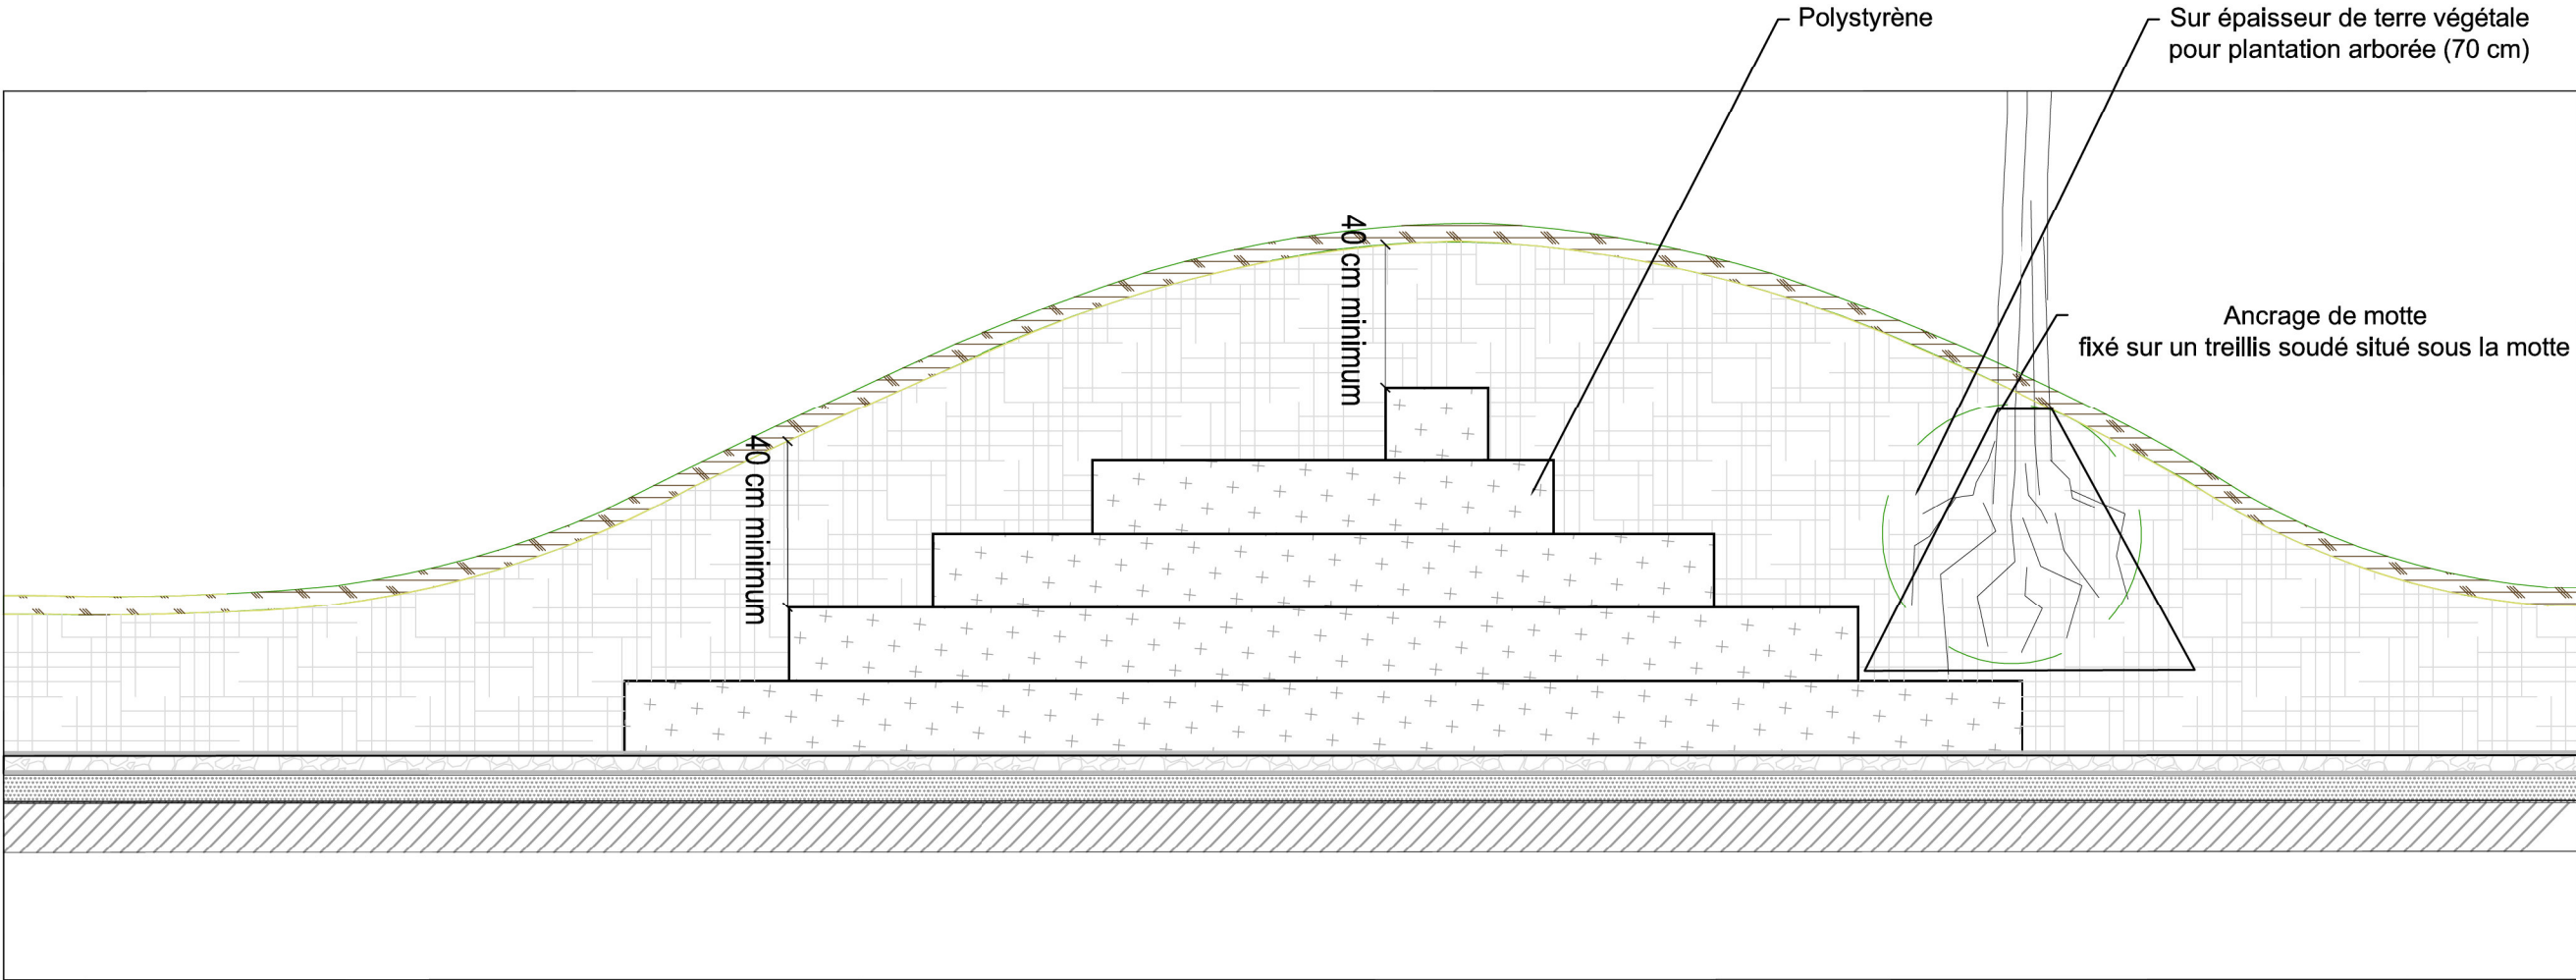

LA PLACE DES PLÉIADES  
VILLE DE COURBEVOIE

MAITRE D'OUVRAGE  
COGEDIM

ATELIER FORMAT PAYSAGE  
PAYSAGISTE



DETAIL 2.5.2

Massifs plantés  
Coupe sur Polystyrène  
Fosse d'arbre

ECHELLE 1:20

DATE FEVRIER2015

INDICE A

FORMAT A3

phase

PRO