


PLAN REPERAGE DES COUPES



COUPE SUR L'ESCALIER EXISTANT - ECHELLE: 1/50

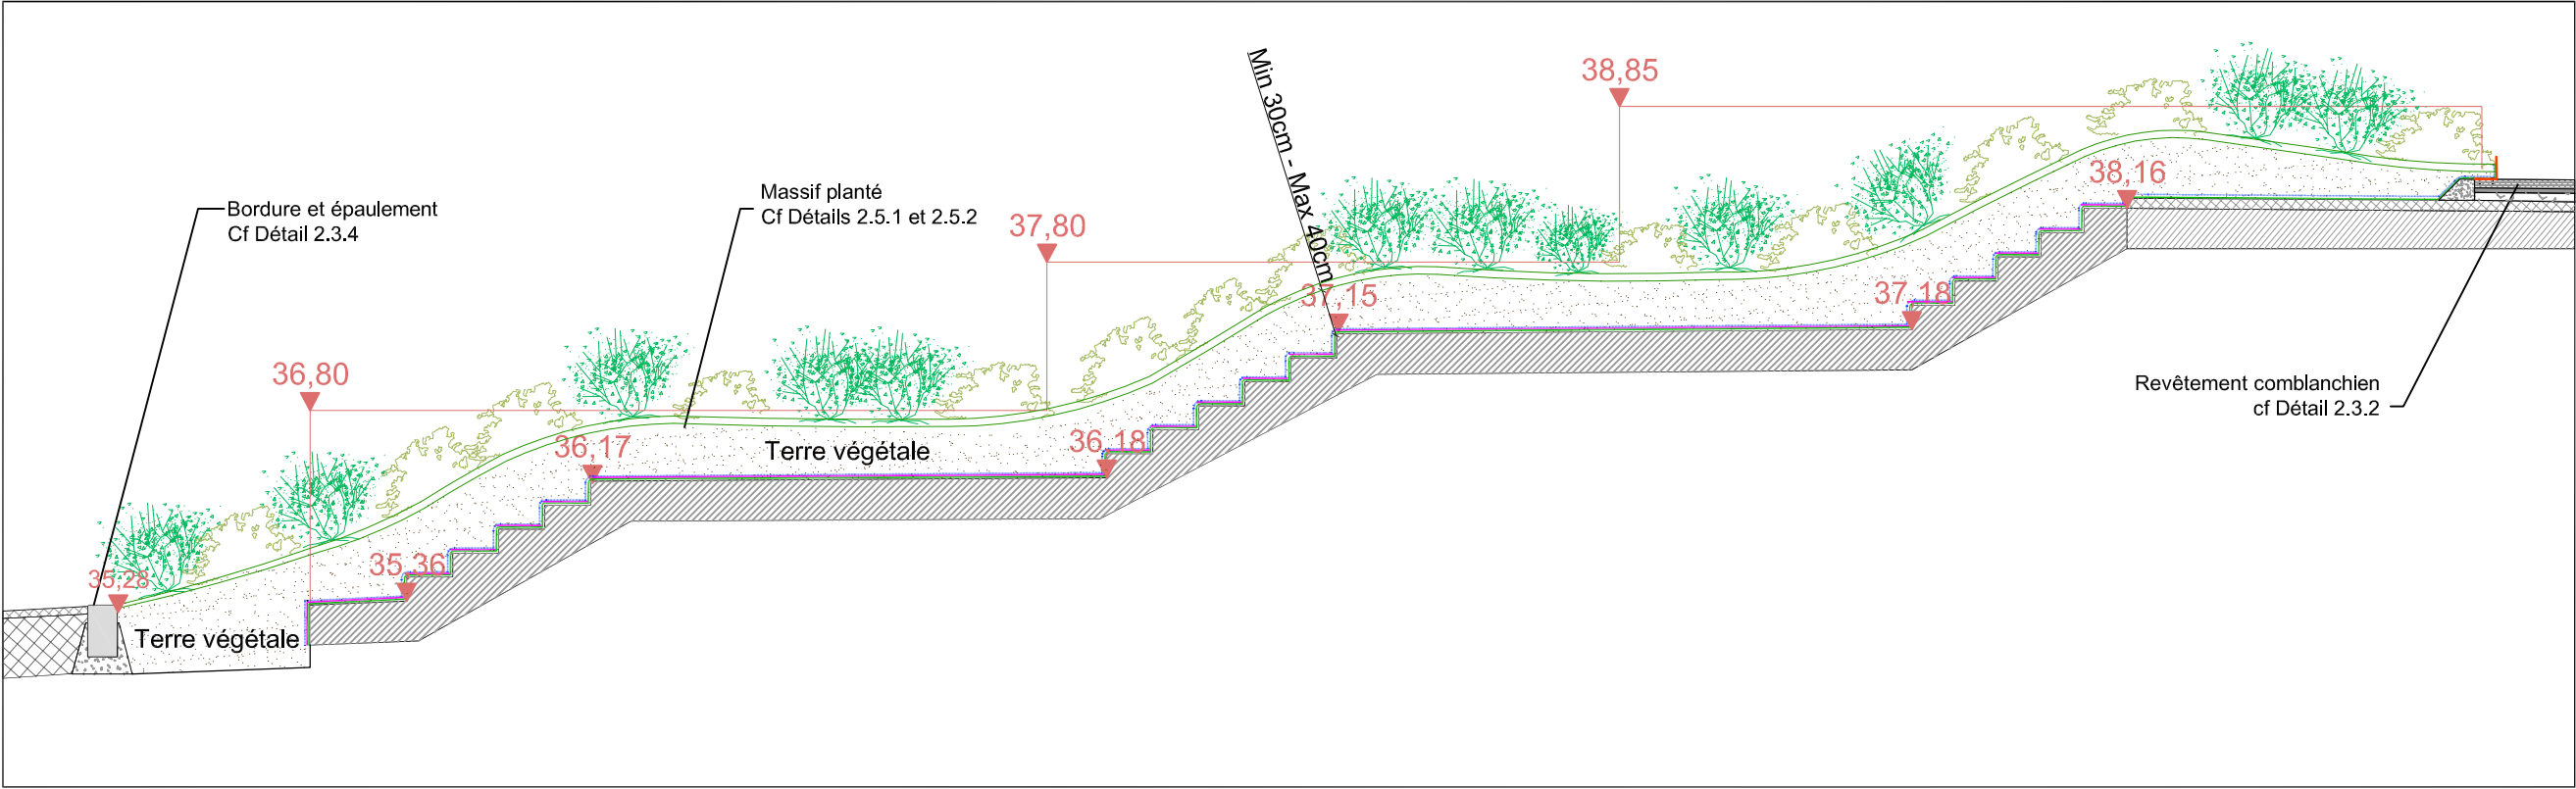

LA PLACE DES PLÉIADES
VILLE DE COURBEVOIE

MAITRE D'OUVRAGE
COGEDIM

ATELIER FORMAT PAYSAGE
PAYSAGISTE



DETAIL 2.1.1

ACCES OUEST
LA COULEE VERTE
COUPE LONGITUDIALE

ECHELLE	1:50
DATE	FEVRIER2015
INDICE	A
FORMAT	A3

phase

PRO