


PLAN REPERAGE DES COUPES

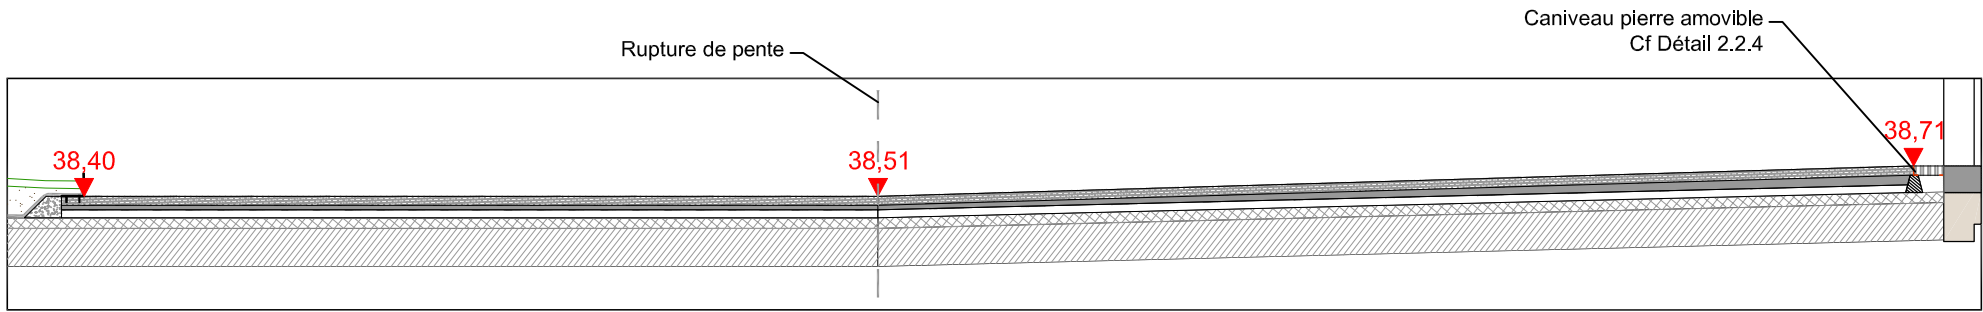

RUPTURE DE PENTE POUR LIMITER LES CHARGES SUR DALLE - ECHELLE: 1/50

LA PLACE DES PLÉIADES
VILLE DE COURBEVOIE

MAITRE D'OUVRAGE
COGEDIM

ATELIER FORMAT PAYSAGE
PAYSAGISTE



DETAIL 2.1.3

TERRASSE HOTEL
RESIDENCE
RUPTURE DE PENTE

ECHELLE	1:50
DATE	FEVRIER2015
INDICE	A
FORMAT	A3

phase

PRO