



PLAN REPERAGE DES COUPES - ECHELLE: 1/50

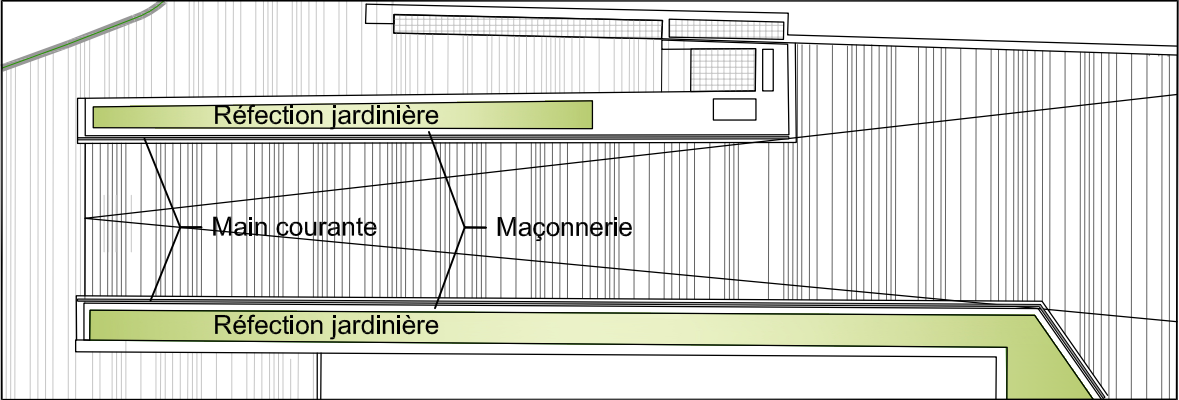

PLAN DE LA RAMPE EST- ECHELLE: 1/200



COUPE DE PRINCIPE DES JARDINIÈRES EST- ECHELLE: 1/50

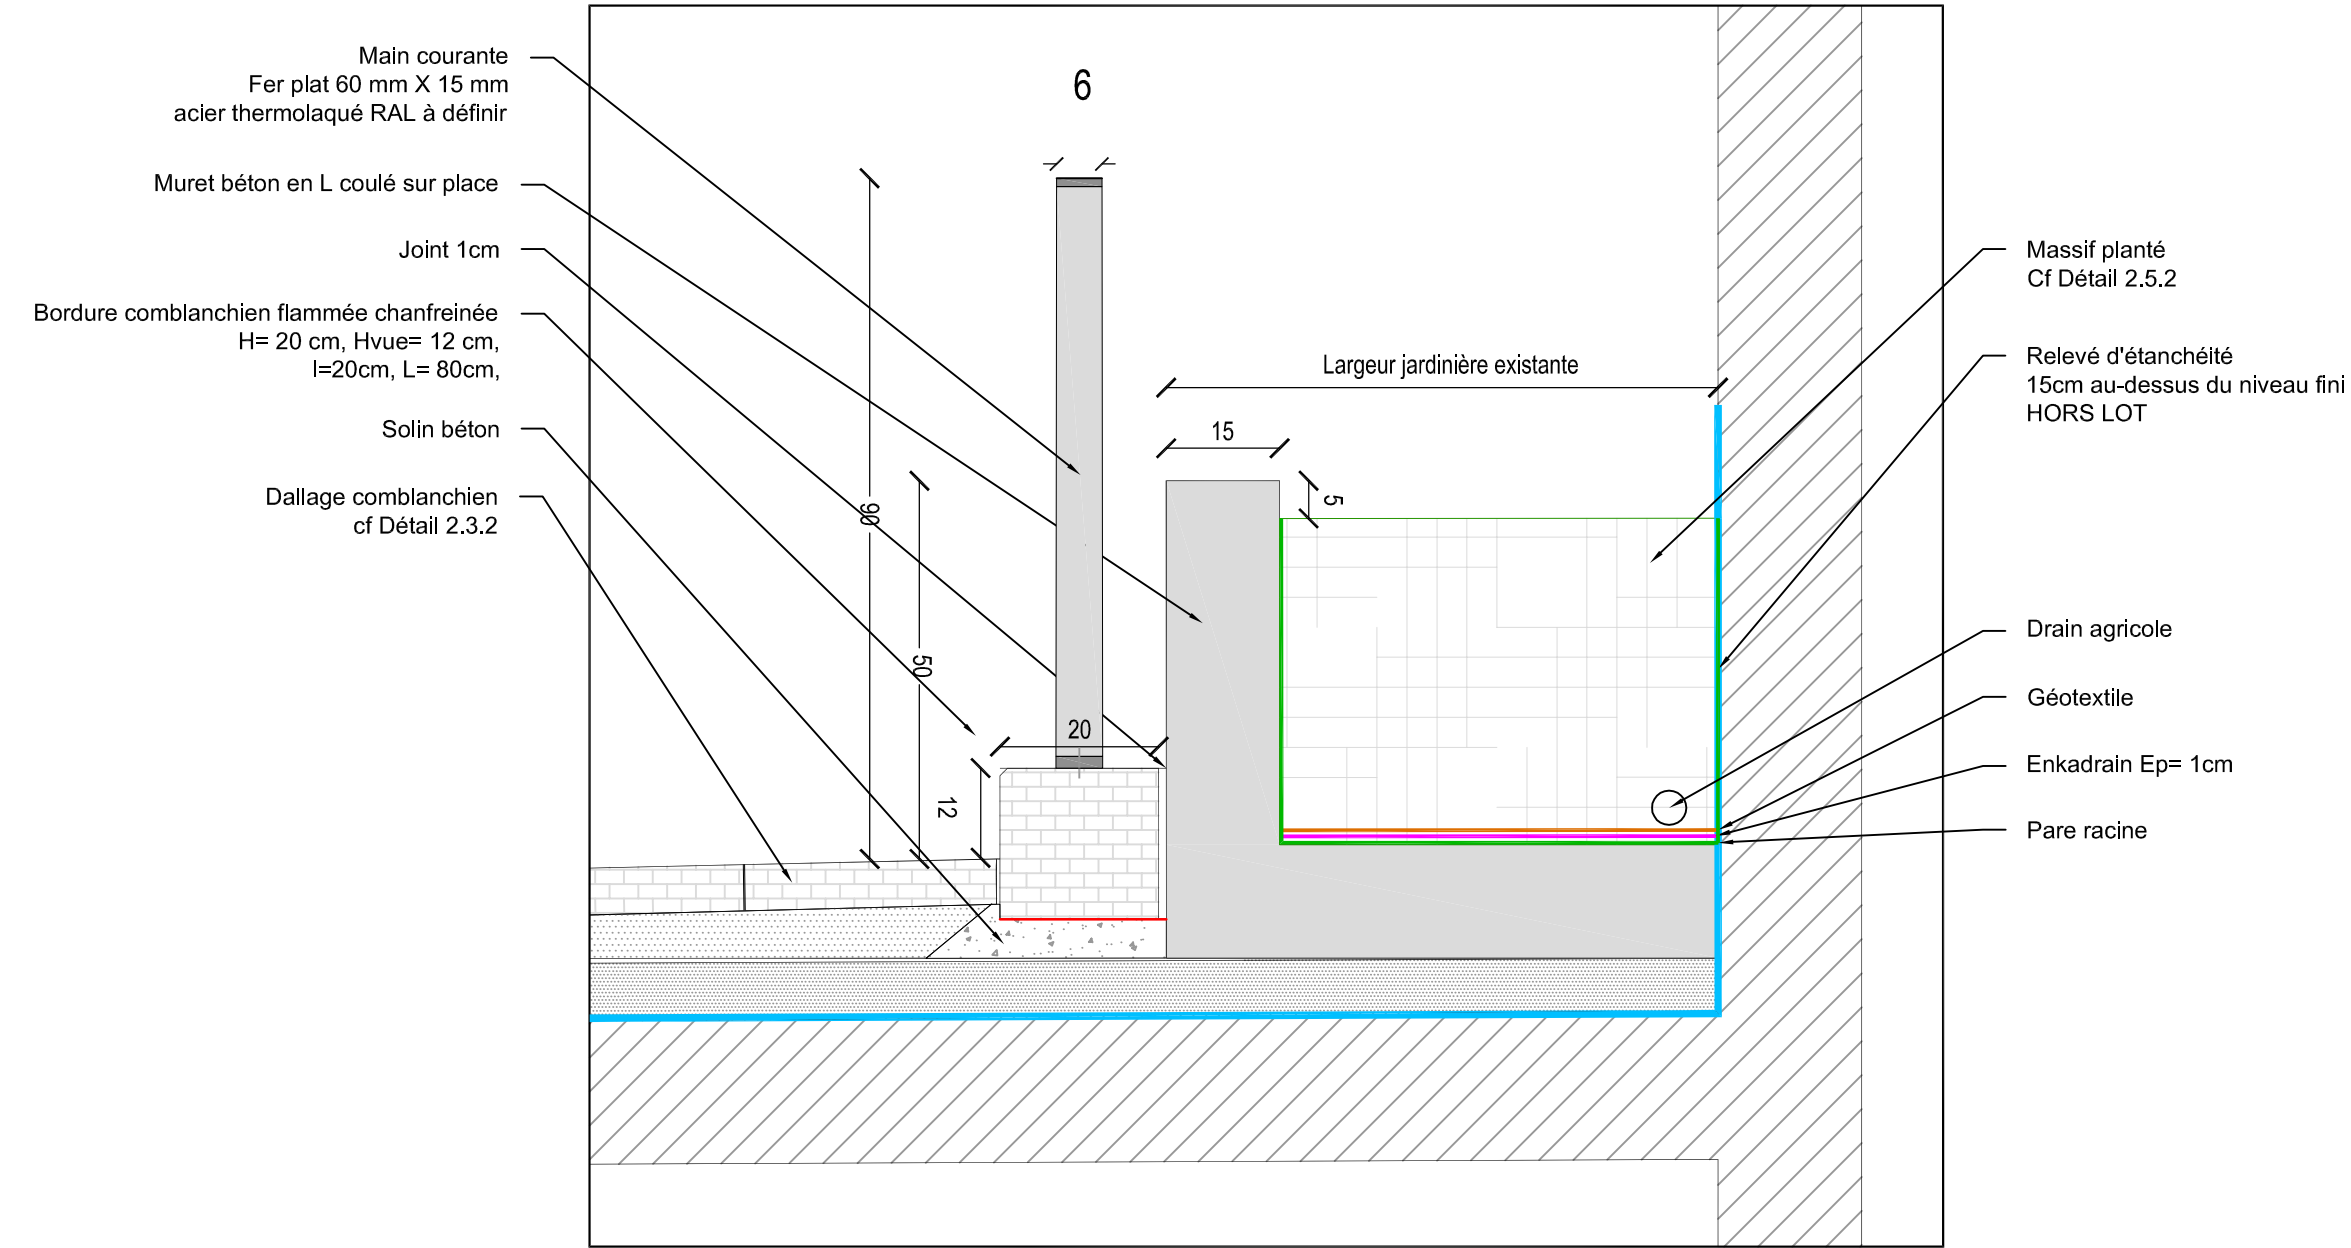

LA PLACE DES PLÉIADES
VILLE DE COURBEVOIE

MAITRE D'OUVRAGE
COGEDIM

ATELIER FORMAT PAYSAGE
PAYSAGISTE



DETAIL 2.1.4

Réfection
des jardinières est
Option B

ECHELLE	1:50
DATE	FEVRIER2015
INDICE	A
FORMAT	A3

phase
PRO