

COUPE SUR PAREMENT ET ETANCHEITE  
ECHELLE: 1/10

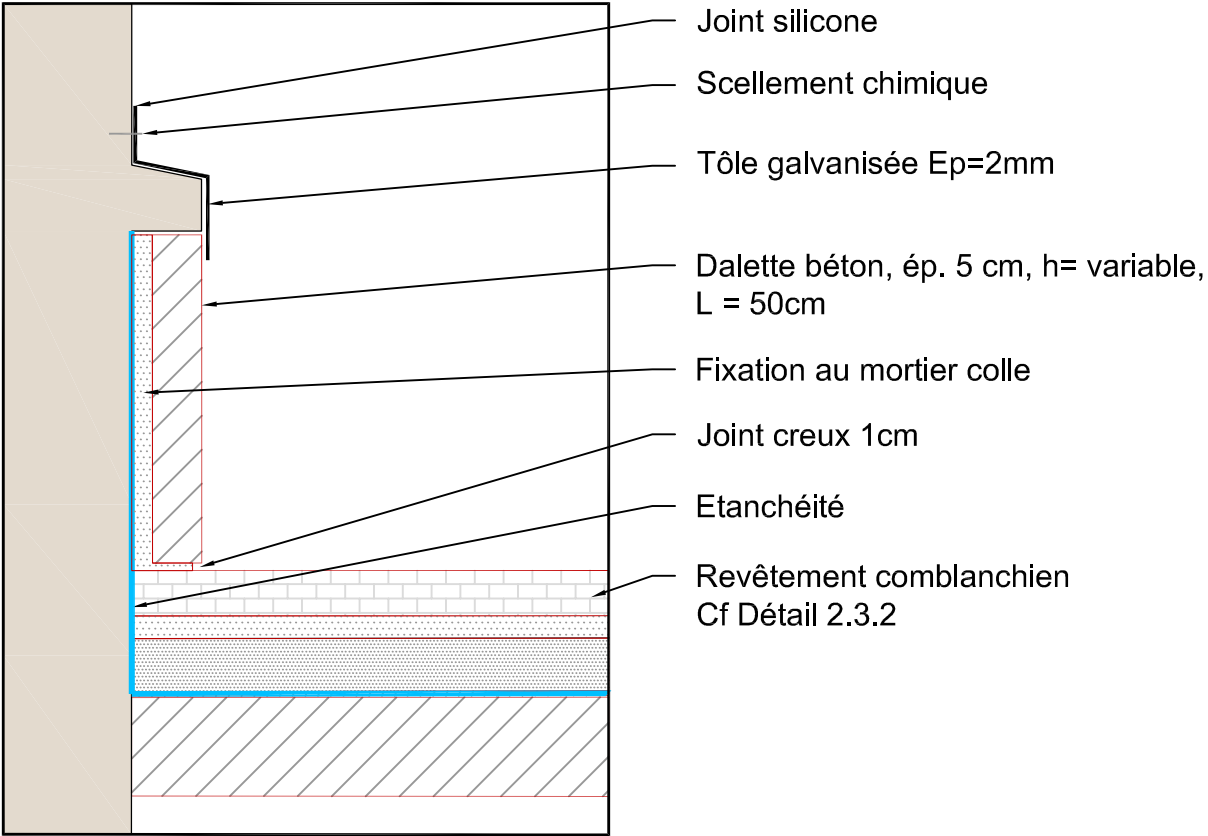


IMAGE DE RÉFÉRENCE



LA PLACE DES PLÉIADES  
VILLE DE COURBEVOIE

MAITRE D'OUVRAGE  
COGEDIM

ATELIER FORMAT PAYSAGE  
PAYSAGISTE



DETAIL 2.2.5

Parement des remontées  
d'étanchéité

ECHELLE	1:10
DATE	FEVRIER2015
INDICE	A
FORMAT	A3

phase

PRO