


AXONOMETRIE SUR LE MUR ARASE - COURONNEMENT

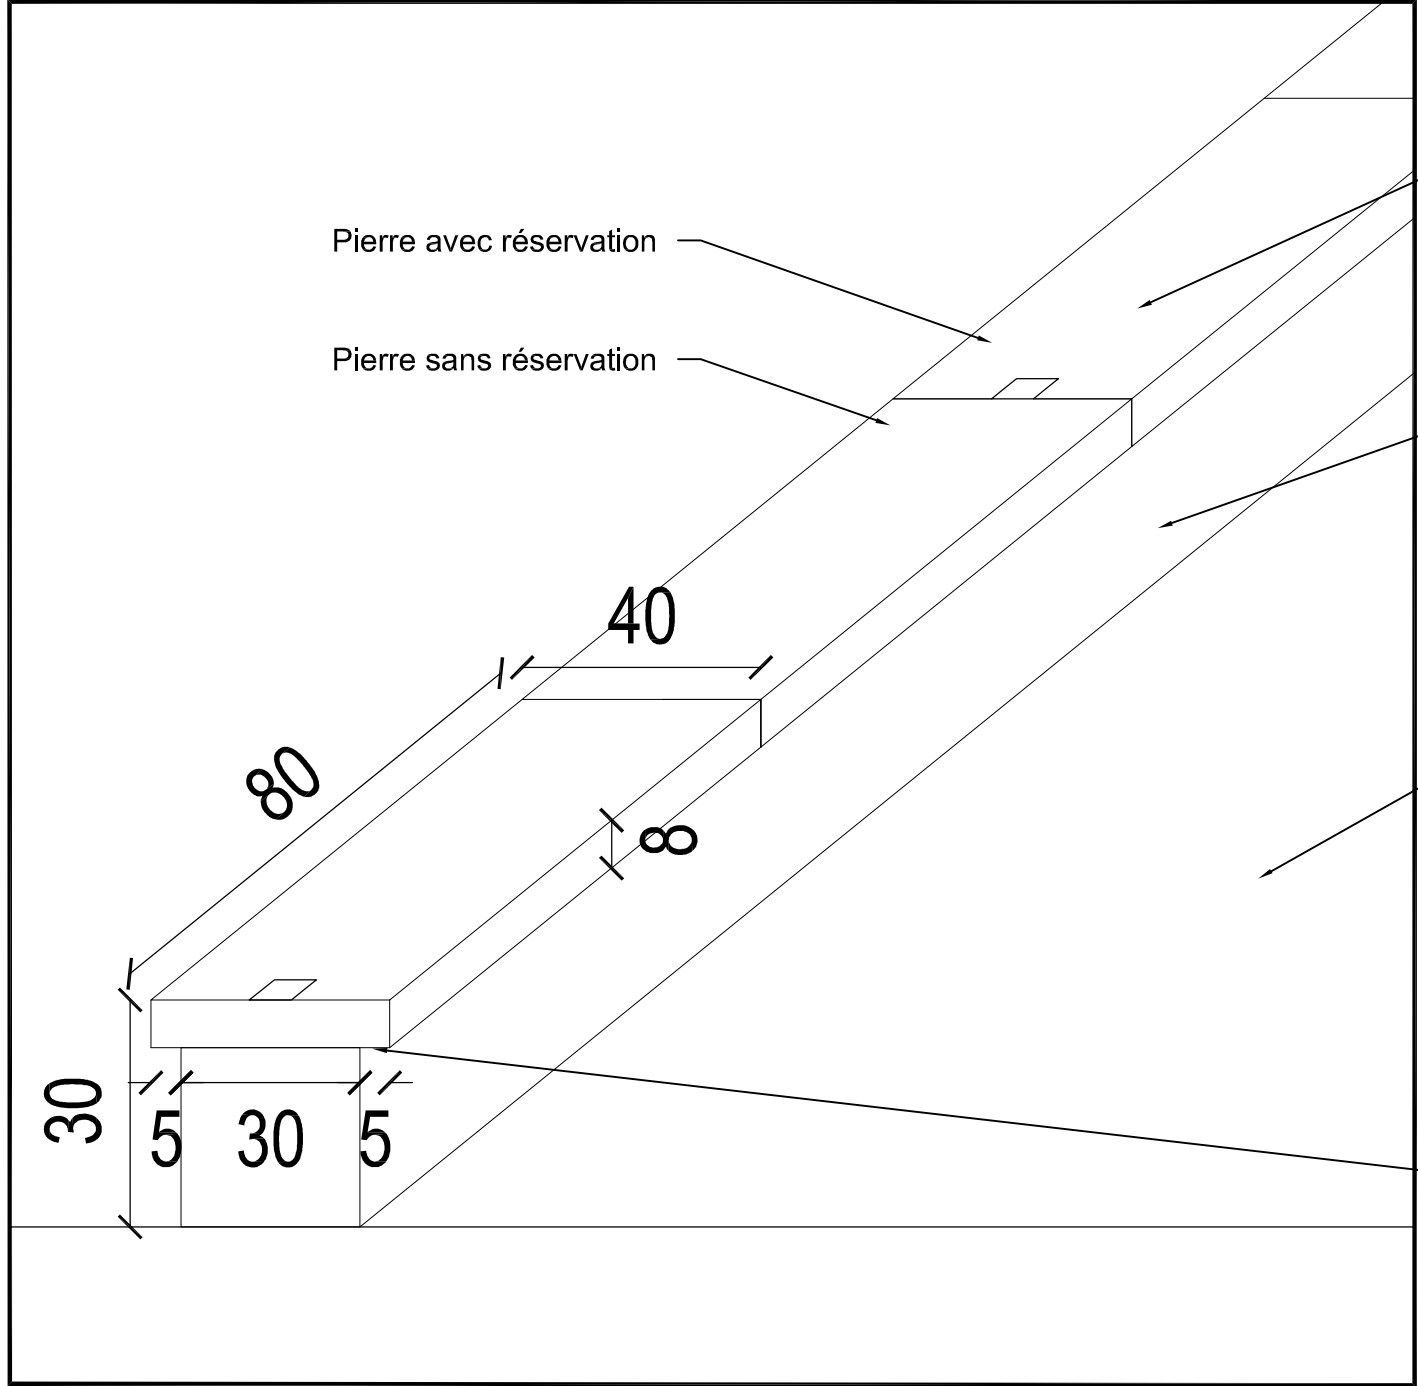

Couronnement par pierres spécifiques calcaire de comblanchien bouchardée 3 faces vues - é p= 8cm collées au mortier colle

Mur existant arasé et rénové

Rampe ouest  
Pierre de comblanchien  
cf Détail 2.3.2

Trait de scie rainure anti-goutte

LA PLACE DES PLÉIADES  
VILLE DE COURBEVOIE

MAITRE D'OUVRAGE  
COGEDIM

ATELIER FORMAT PAYSAGE  
PAYSAGISTE



DETAIL 2.2.6

Mur arasé accès ouest  
Couronnement  
comblanchien

ECHELLE	1:10
DATE	FEVRIER2015
INDICE	A
FORMAT	A3

phase

PRO