


PROTECTION DES AVALOIRS DANS LES MASSIFS PLANTES
ECHELLE 1/10

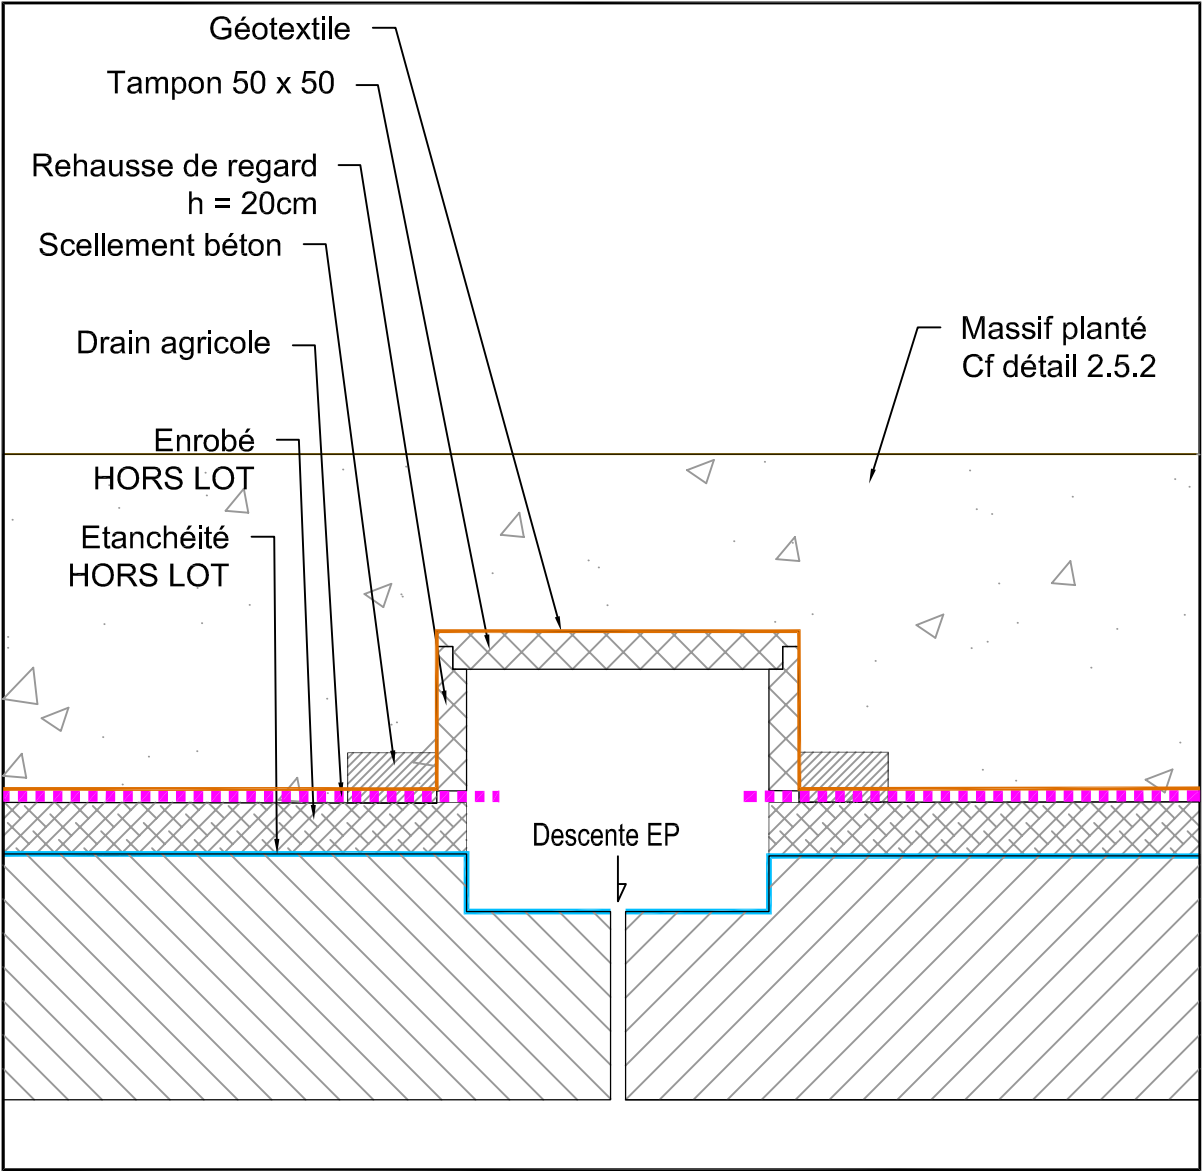

LA PLACE DES PLÉIADES
VILLE DE COURBEVOIE

MAITRE D'OUVRAGE
COGEDIM

ATELIER FORMAT PAYSAGE
PAYSAGISTE



DETAIL 2.2.7

Protection des avaloirs
dans les massifs plantés

ECHELLE	1:10
DATE	FEVRIER2015
INDICE	A
FORMAT	A3

phase

PRO