


PROTECTION DES JOINTS DE DILATATION DANS LES MASSIFS PLANTES
ECHELLE 1/10

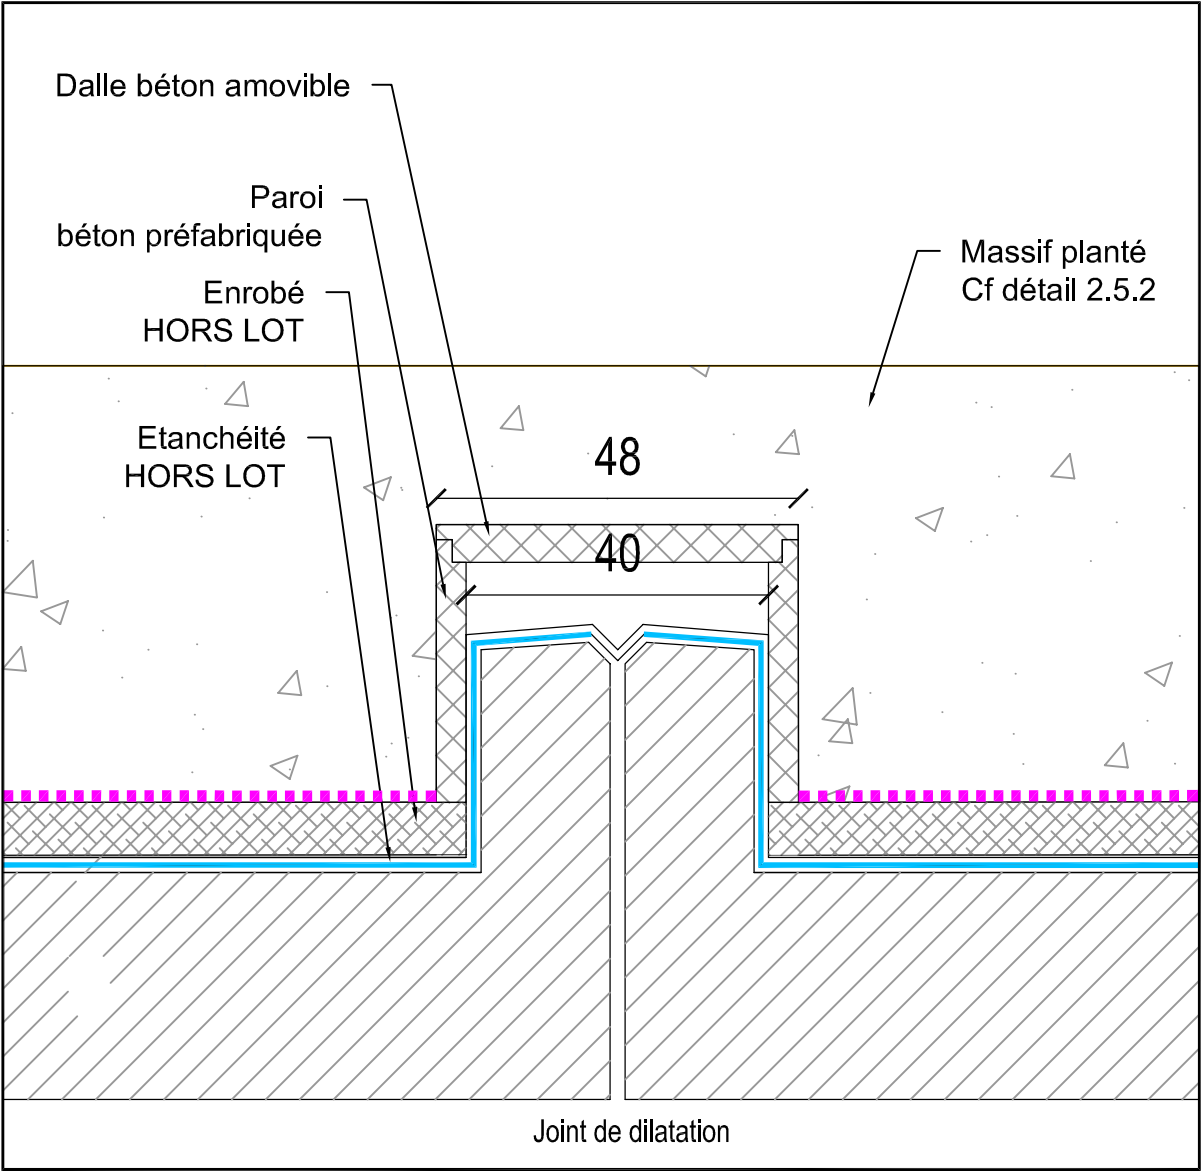

LA PLACE DES PLÉIADES
VILLE DE COURBEVOIE

MAITRE D'OUVRAGE
COGEDIM

ATELIER FORMAT PAYSAGE
PAYSAGISTE



DETAIL 2.2.8

Protection des joints
de dilatation
dans les massifs plantés

| | |
|---------|-------------|
| ECHELLE | 1:10 |
| DATE | FEVRIER2015 |
| INDICE | A |
| FORMAT | A3 |

phase

PRO