


COUPES TYPES REVÊTEMENT COMBLANCHIEN - ECHELLE: 1/10

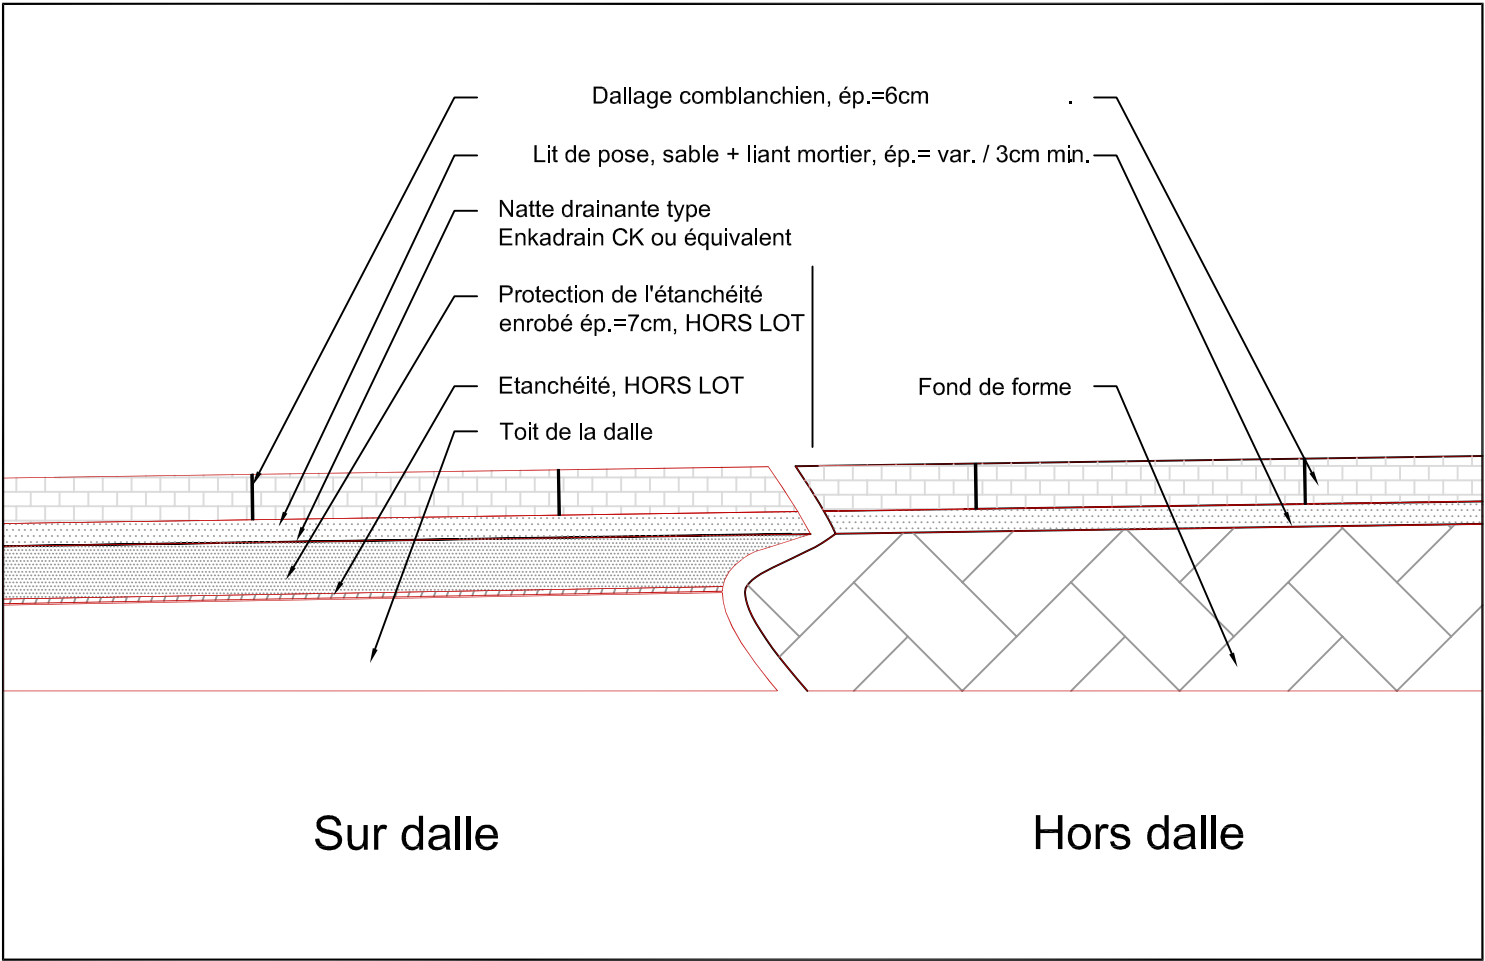

LA PLACE DES PLÉIADES
VILLE DE COURBEVOIE

MAITRE D'OUVRAGE
COGEDIM

ATELIER FORMAT PAYSAGE
PAYSAGISTE



DETAIL 2.3.2

Revêtement comblanchien
Principes généraux

ECHELLE	1/10
DATE	FEVRIER2015
INDICE	A
FORMAT	A3

phase

PRO