



CADRE ACIER À REMPLISSAGE - AXONOMÉTRIE 1:10

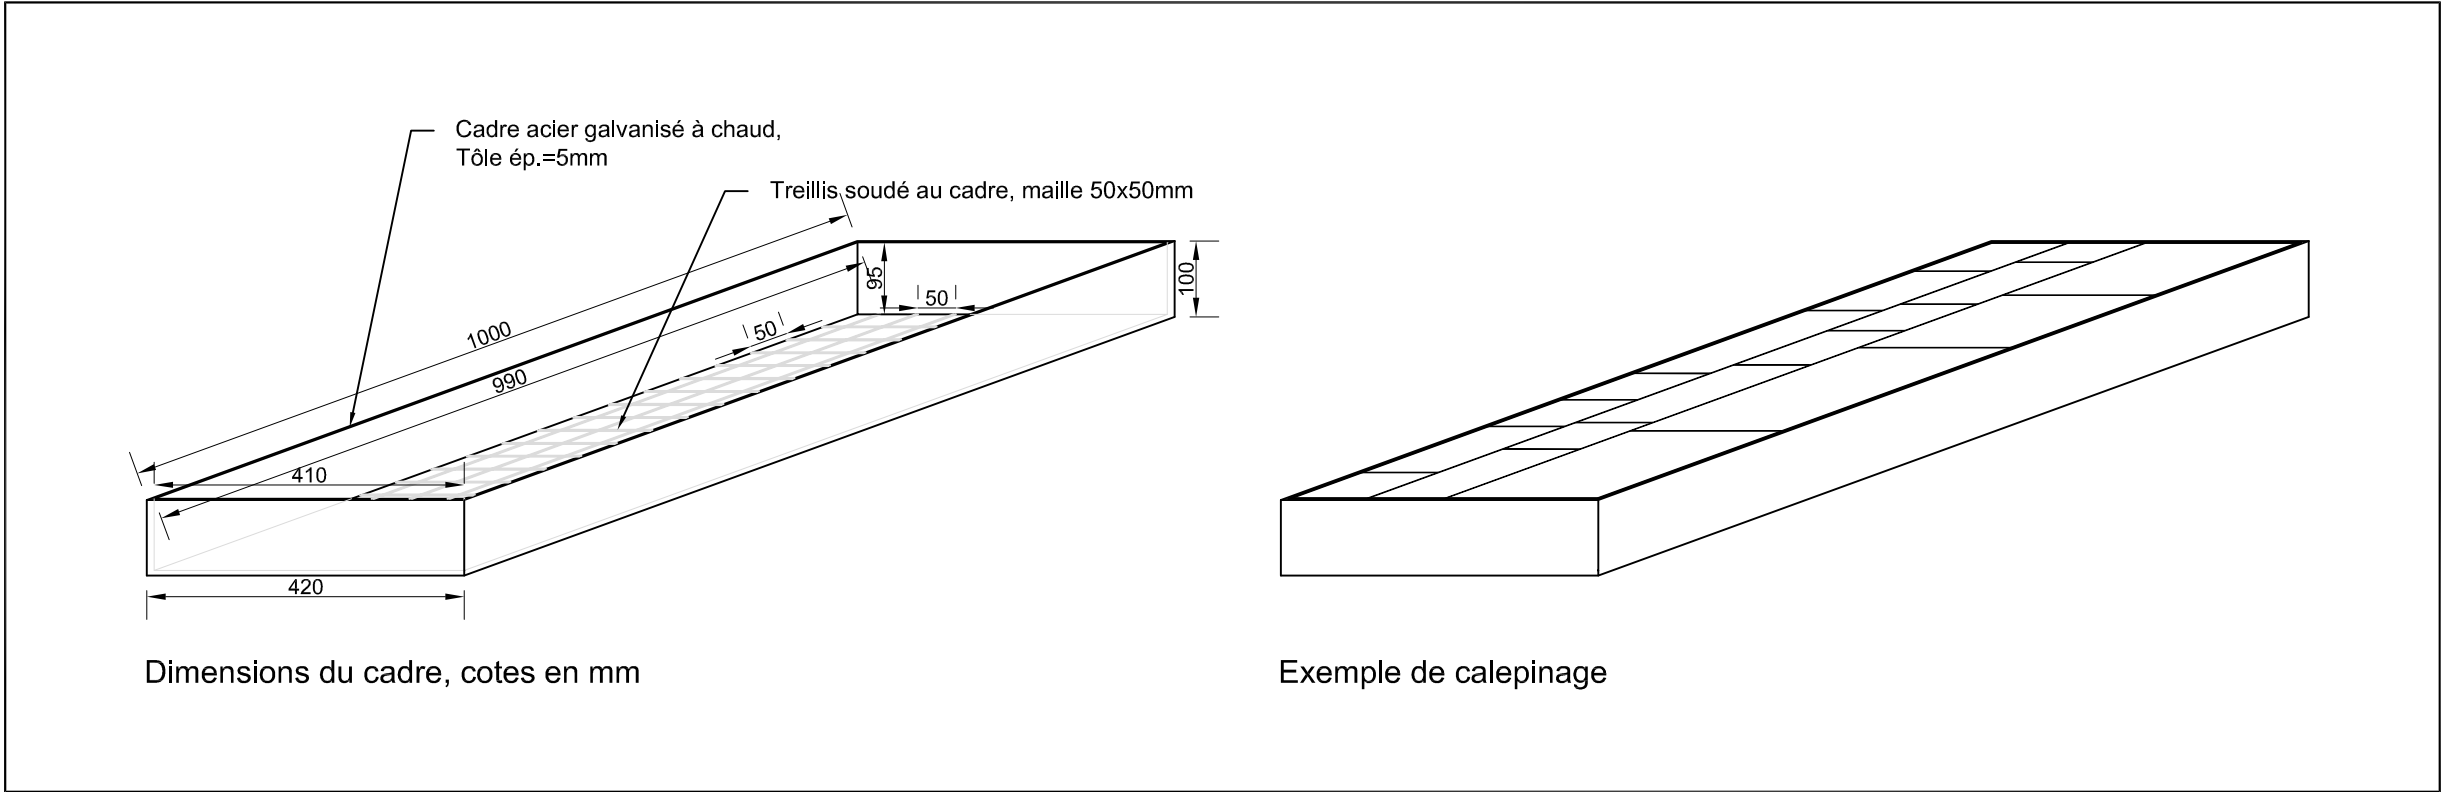

RECOUVREMENT DU JOINT DE DILATATION DES DALLES  
COUPE TRANSVERSALE 1:10

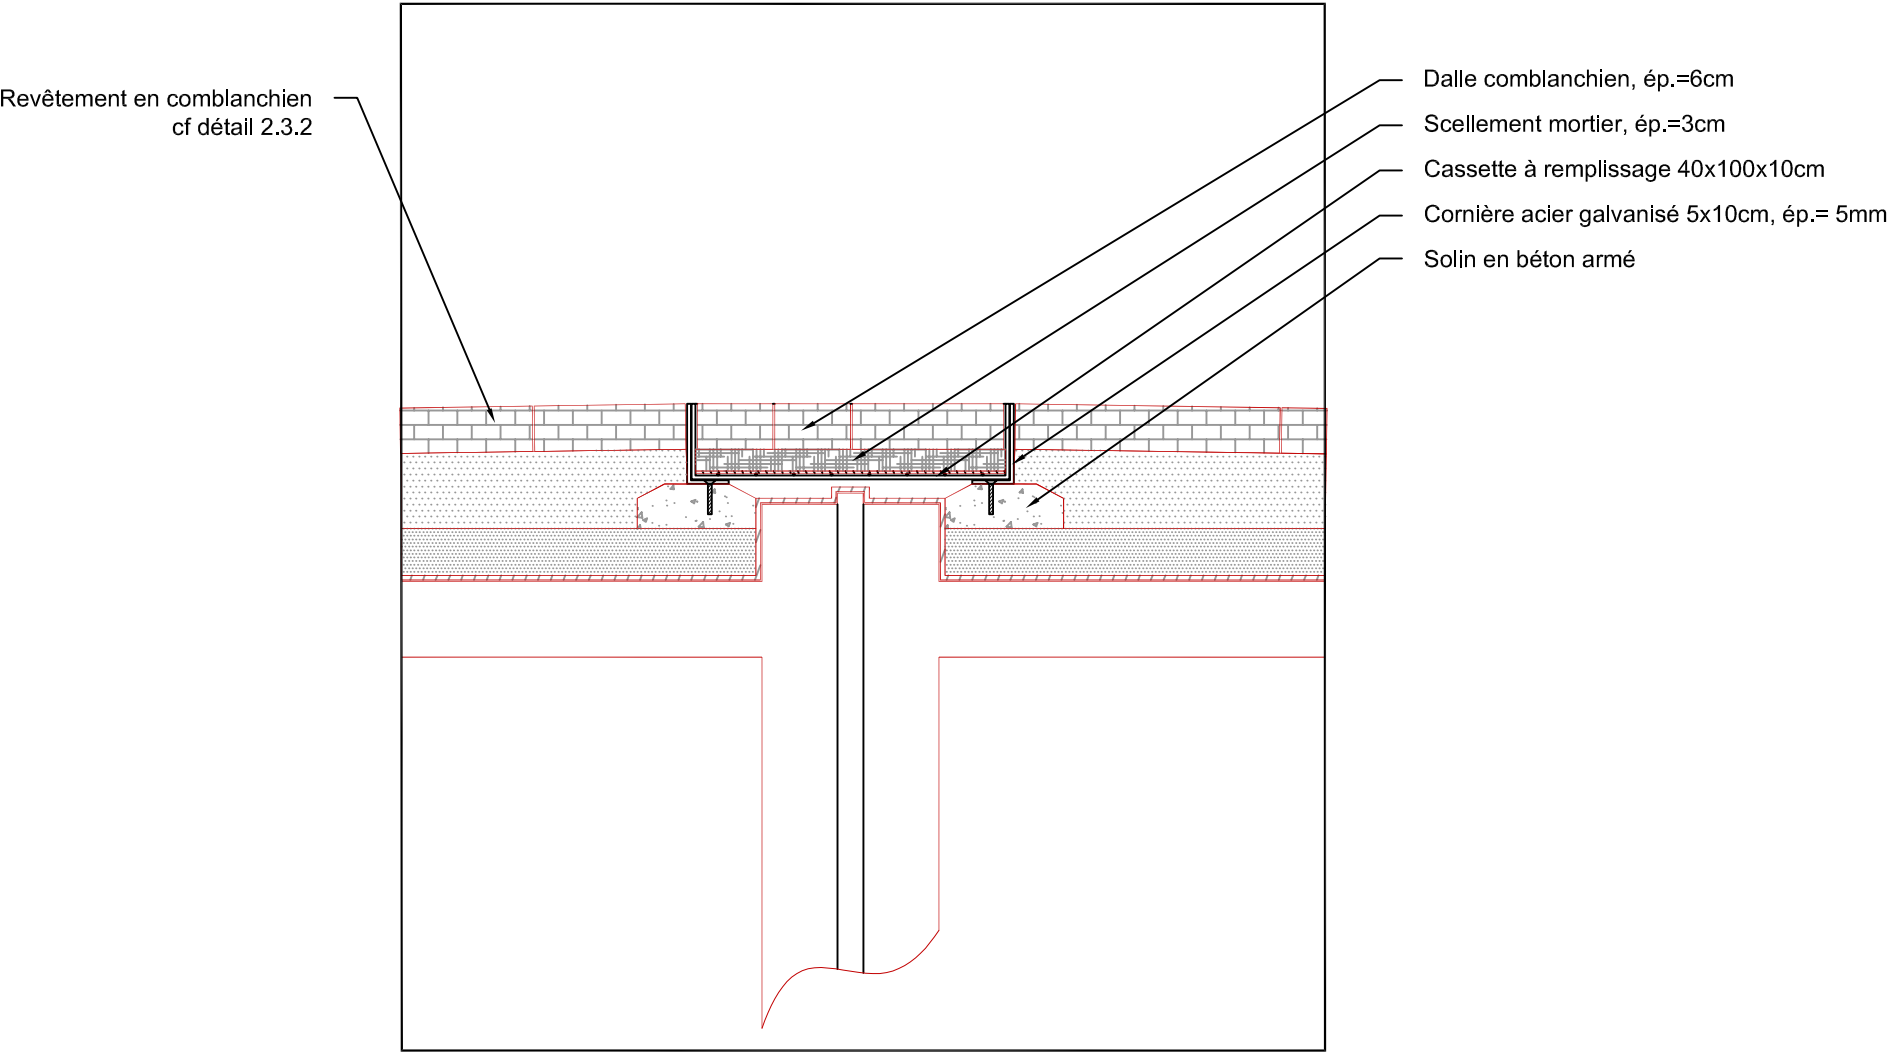

LA PLACE DES PLÉIADES VILLE DE COURBEVOIE
MAITRE D'OUVRAGE COGEDIM
ATELIER FORMAT PAYSAGE PAYSAGISTE
DETAIL 2.3.3
Joint de dilatation des dalles - Recouvrement
ECHELLE1:10
DATEFEVRIER2015
INDICEA
FORMATA3
phase PRO