



ELÉVATION - ECHELLE 1/20

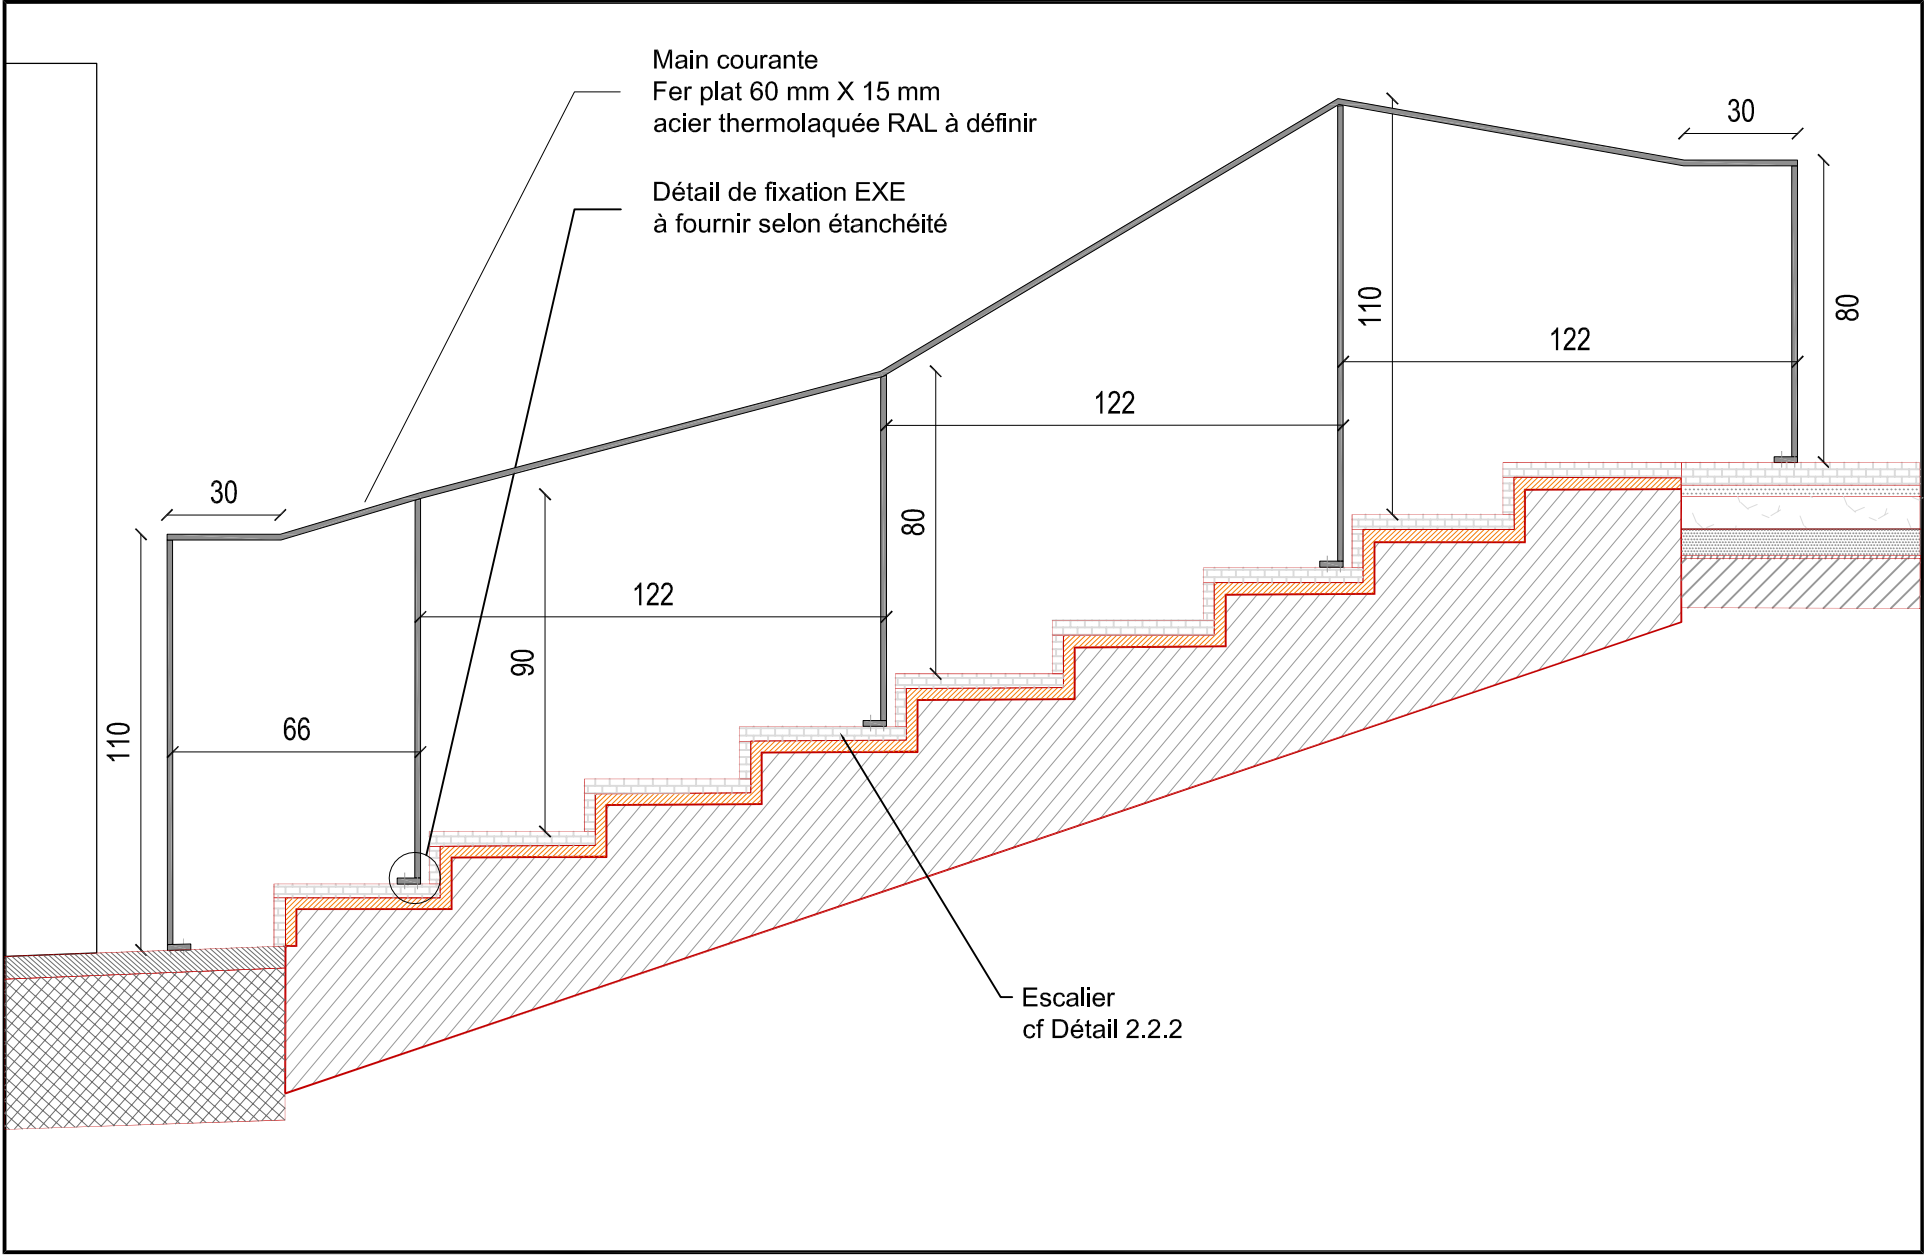

COUPE TRANSVERSALE  
ECHELLE 1/10

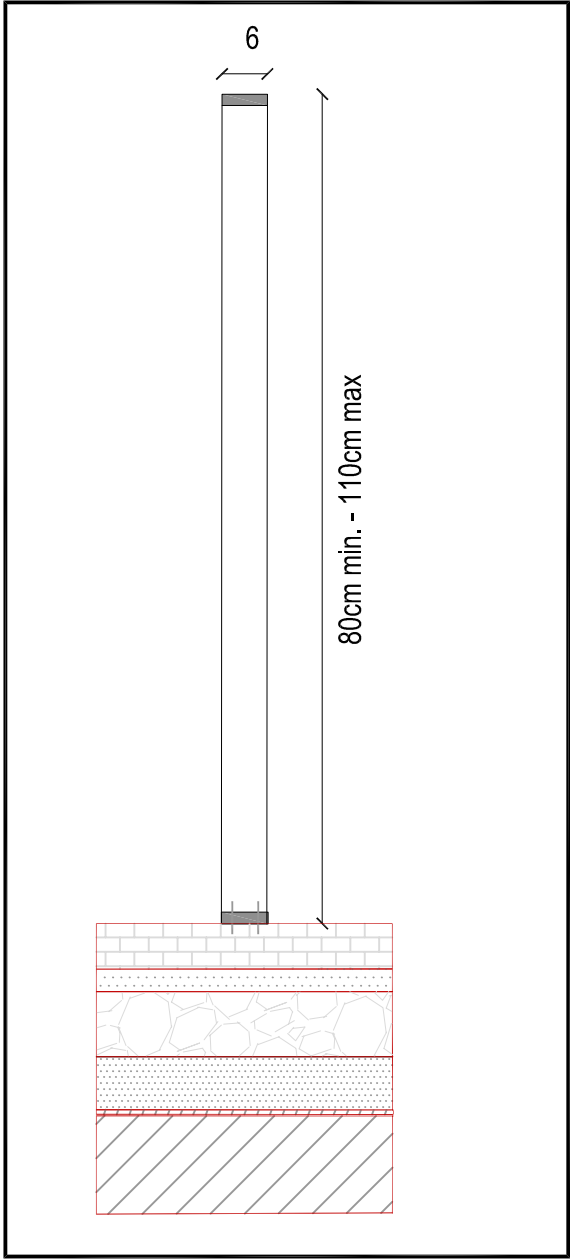

LA PLACE DES PLÉIADES  
VILLE DE COURBEVOIE

MAITRE D'OUVRAGE  
COGEDIM

ATELIER FORMAT PAYSAGE  
PAYSAGISTE



DETAIL 2.4.1

Main courante  
Escalier ouest

ECHELLE	1:20
DATE	FEVRIER2015
INDICE	A
FORMAT	A3

phase

PRO