




ELÉVATION GÉNÉRALE - ECHELLE: 1/100

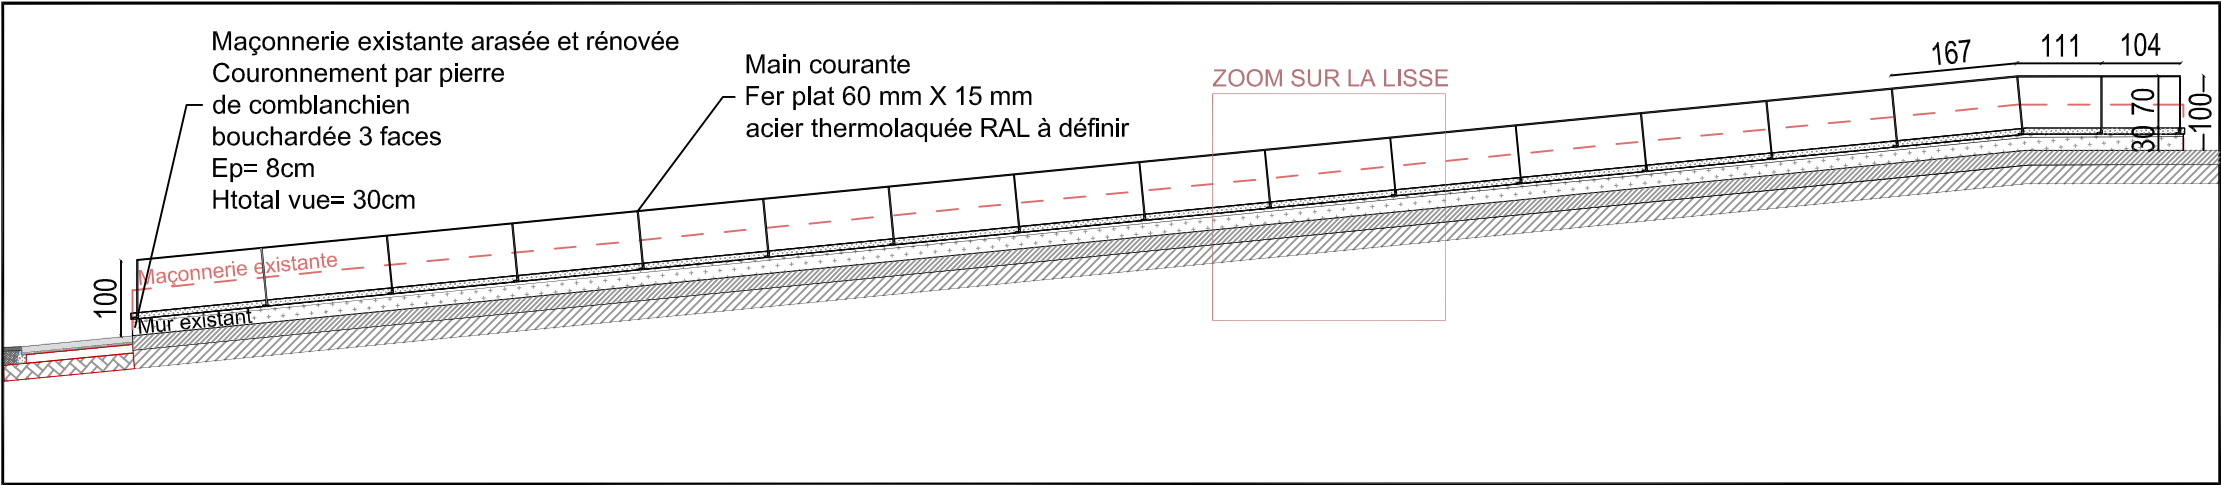

ZOOM SUR LA LISSE - ECHELLE: 1/20

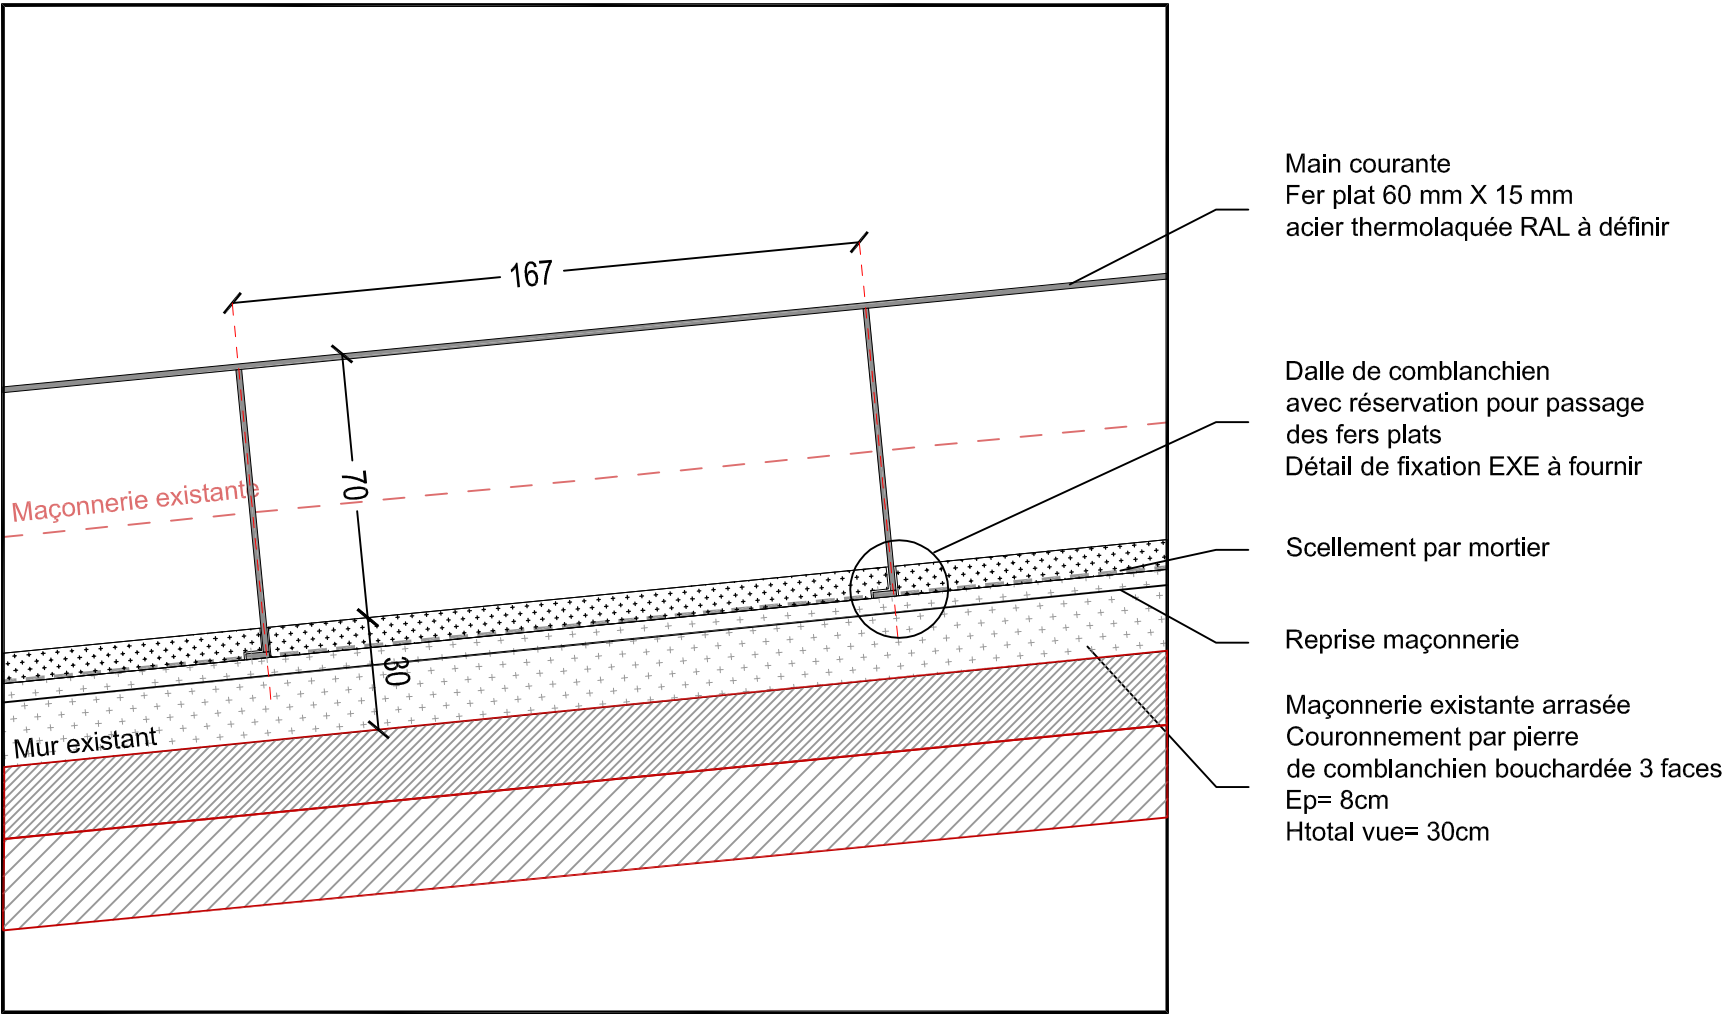

COUPE SUR LA LISSE
ECHELLE: 1/20

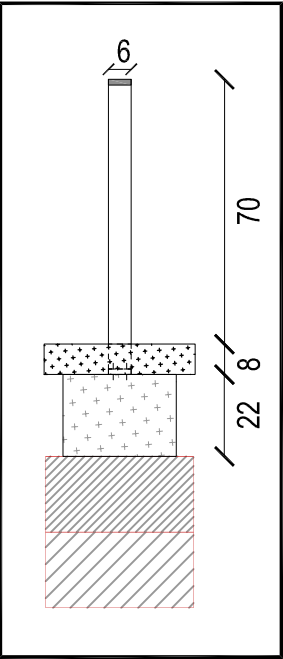

LA PLACE DES PLÉIADES
VILLE DE COURBEVOIE

MAITRE D'OUVRAGE
COGEDIM

ATELIER FORMAT PAYSAGE
PAYSAGISTE



DETAIL 2.4.2

Main courante
Rampe ouest

ECHELLE	1:100 et 1:20
DATE	FEVRIER2015
INDICE	A
FORMAT	A3

phase

PRO