




PLAN DE PRINCIPE AUX ANGLES - ECHELLE: 1/20

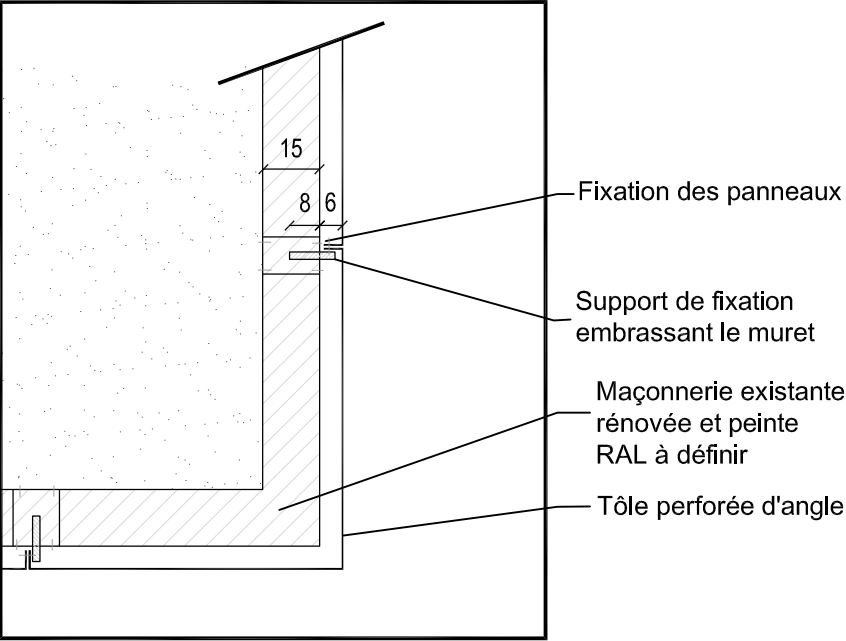


PLAN DE PRINCIPE ELEMENT COURANT - EHELLE: 1/20

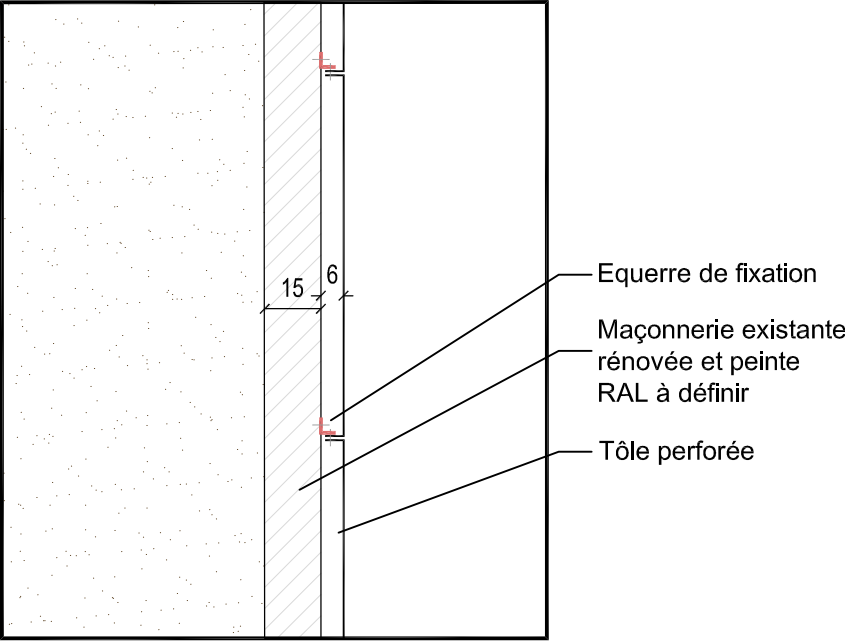

COUPE DE PRINCIPE - ECHELLE: 1/20

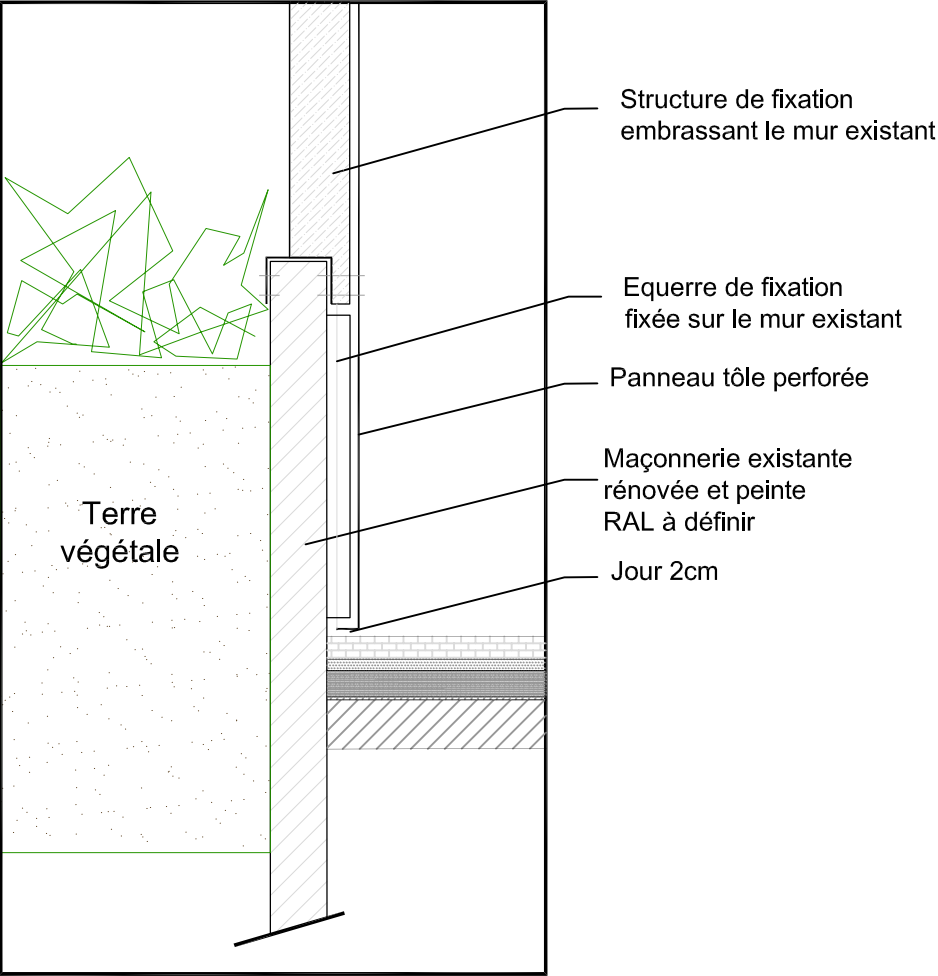

OPTION A COUPE SUR JARDINIERE EXISTANTE DE LA RAMPE EST ECHELLE: 1/20

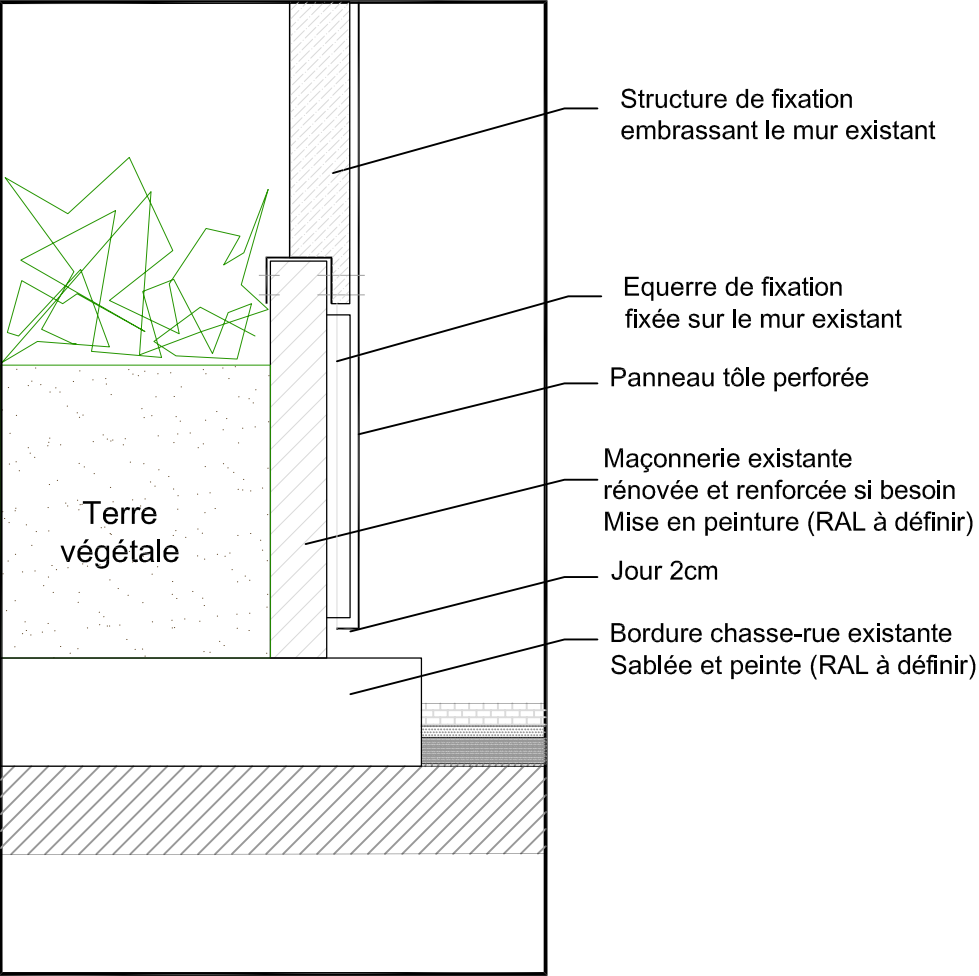

LA PLACE DES PLÉIADES
VILLE DE COURBEVOIE

MAITRE D'OUVRAGE
COGEDIM

ATELIER FORMAT PAYSAGE
PAYSAGISTE



DETAIL 2.4.3

Habillage tôle perforée
Principes généraux

ECHELLE	1:20
DATE	FEVRIER2015
INDICE	A
FORMAT	A3

phase

PRO