

COMPOSITION DES PANNEAUX



Secteur 1-A

Général :

- largeur panneau max = 124 cm
- h min = 120 cm / h max = 180cm
- 4 angles total (angles similaires à secteur 2 et secteur 3-nord)

Quantitatif :

- 1 x S1-A1 tôle longueur normale l= 124 avec découpe intérieure pour intégration colonne sèche combinaison de 2 angles en tête
- 1 x S1-A2 tôle d'angle à longueurs spécifiques 1 angle par face en tête
- 3 x S1-A3 tôles longueur normale l= 124 avec découpe spécifiques pour marches au pied 1 angle en tête

Secteur 1-B


Général :

- largeur panneau max = 124 cm
- h min = 110 cm / h max = 130cm
- 4 angles total (angles similaires à secteur 2 et secteur 3-nord)


Quantitatif :

- 6 x S1-B1 tôles longueur normale l= 124 combinaison de 2 angles en tête
- 3 x S1-B2 tôles d'angle à longueurs spécifiques 1 ou 2 angles par face en tête
- 1 x S1-B3 tôle à longueur spécifique combinaison de 2 angles en tête

PLAN DE REPERAGE DU DEVELOPPE

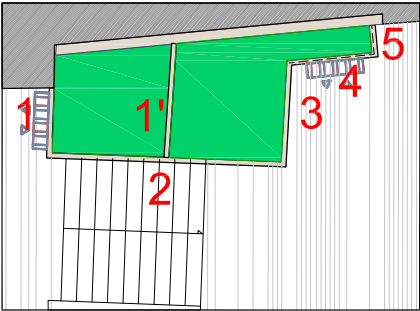


DEVELOPPE - ECHELLE: 1/50

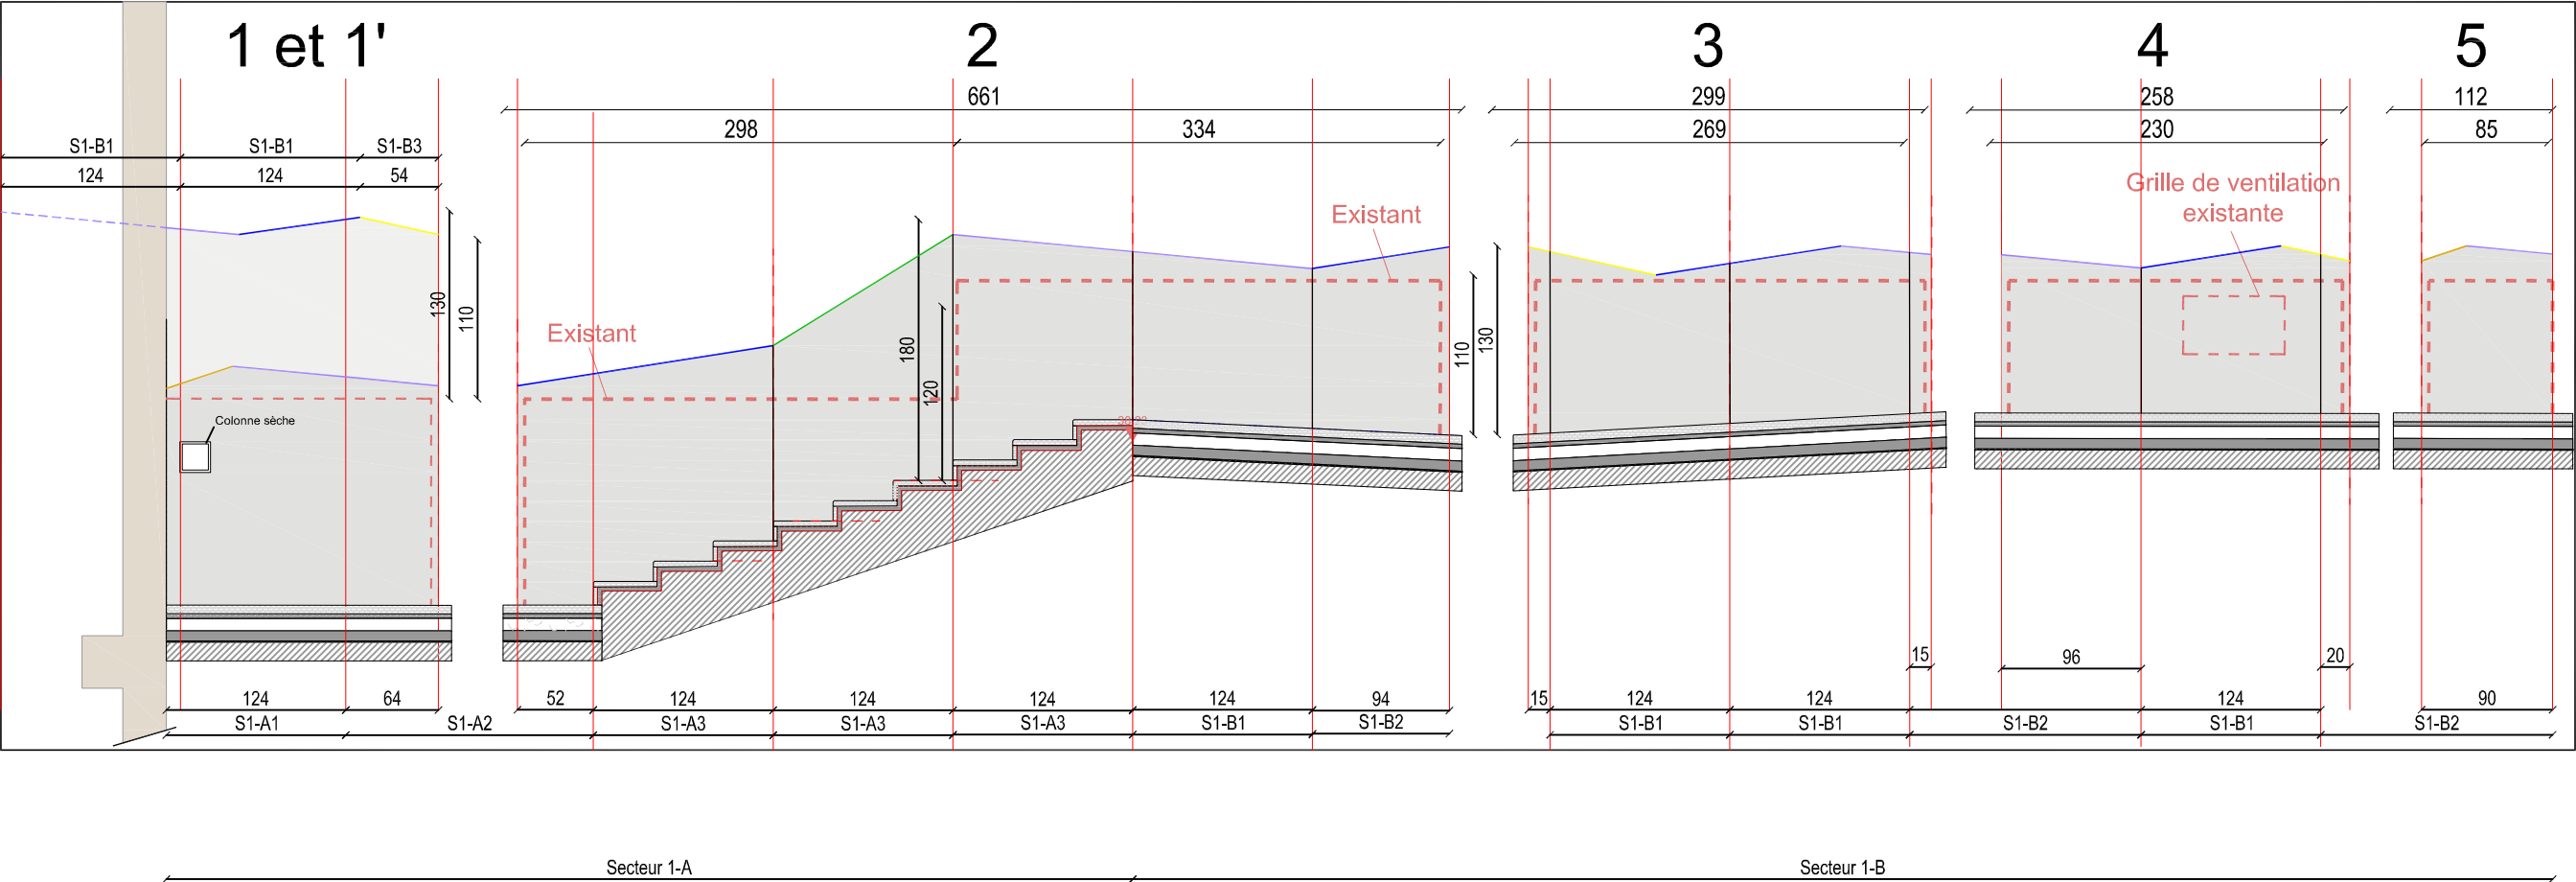

LA PLACE DES PLÉIADES
VILLE DE COURBEVOIE

MAITRE D'OUVRAGE
COGEDIM

ATELIER FORMAT PAYSAGE
PAYSAGISTE

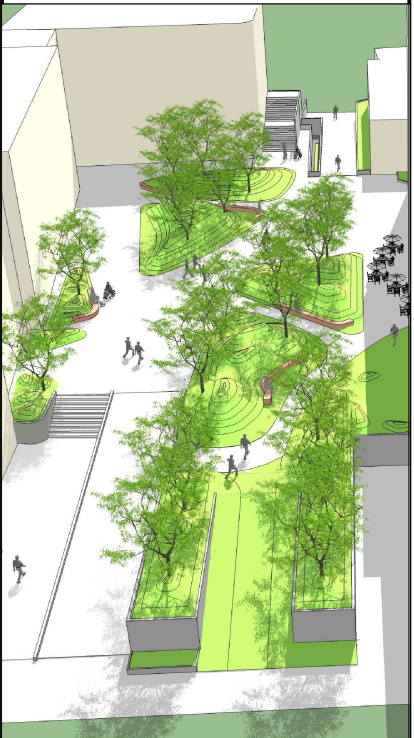

DETAIL 2.4.4

Habillage tôle perforée
Secteur 1

ECHELLE	1:50
DATE	FEVRIER2015
INDICE	A
FORMAT	A3

phase

PRO