




PLAN DE REPERAGE DU DEVELOPPE

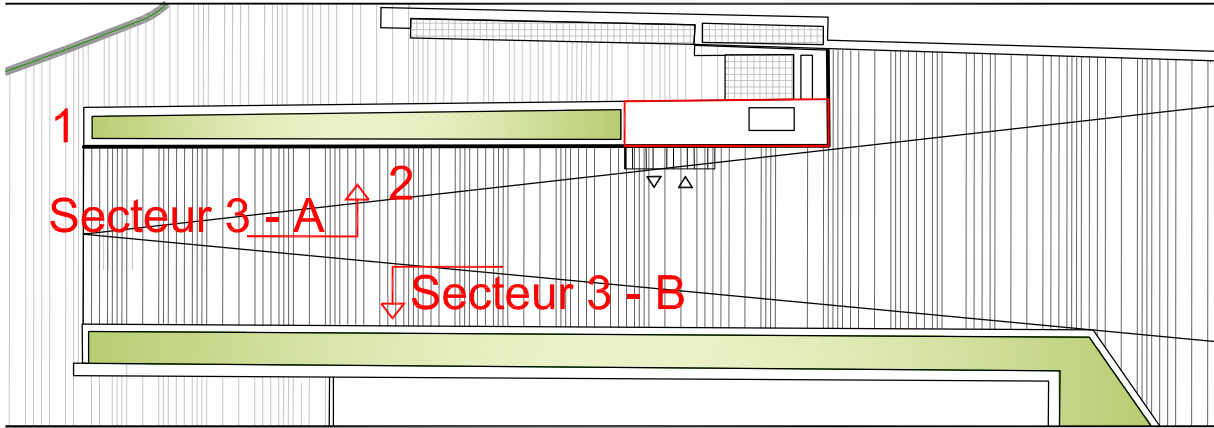

DEVELOPPE 1 ECHELLE: 1/50

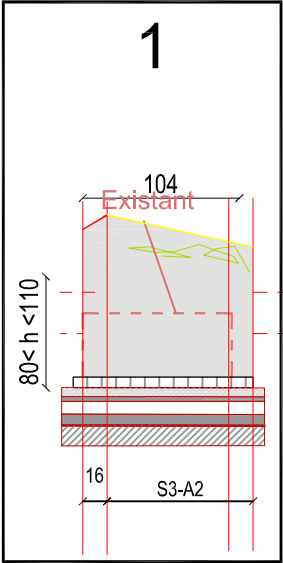

COMPOSITION DES PANNEAUX

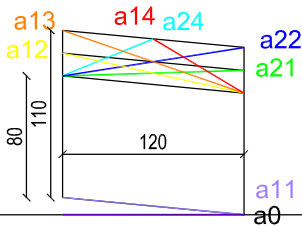


Secteur 3-A

Général :

- largeur panneau max = 120 cm
- h min = 80 cm / h max = 110cm
- 7 angles total (dont 6 angles communs à secteur 1-A / 4 au 1-B et 4 au 2)

Quantitatif :

- 1 x S3-A1 tôles d'angle à longueurs spécifiques
1 angle par face en tête - 1 face avec angle au pied
- 6 x S3-A2 tôles longueur normale l= 120
combinaison de 2 angles en tête
1 angle au pied
3 plans différents
- 5 x S3-A3 tôles longueur normale l= 120
1 angle en tête par panneaux
1 angle au pied
3 plans différents

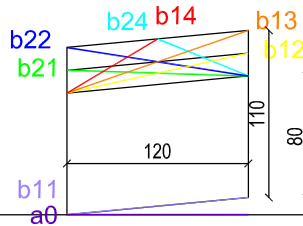

Secteur 3-B = Même construction que 3-A en miroir

Général :

- largeur panneau max = 120 cm
- h min = 80 cm / h max = 110cm
- 7 angles total (angles en miroir du secteur 3-A)

Quantitatif :

- 1 x S3-B1 tôle d'angle à longueur spécifique
1 angle par face en tête - 1 face avec angle au pied
- 11 x S3-B2 tôles longueur normale l= 120
combinaison de 2 angles en tête
1 angle au pied
3 plans différents
- 11 x S3-B3 tôles longueur normale l= 120
1 angle en tête par panneaux
1 angle au pied
3 plans différents
- 2 x S3-B4 tôles à longueurs spécifiques
1 angle en tête
1 angle au pied

LA PLACE DES PLÉIADES
VILLE DE COURBEVOIE

MAITRE D'OUVRAGE
COGEDIM

ATELIER FORMAT PAYSAGE
PAYSAGISTE



DETAIL 2.4.5

Habillage tôle perforée
Secteur 3

ECHELLE	1:50
DATE	FEVRIER2015
INDICE	A
FORMAT	A3

phase

PRO

DEVELOPPE 2 - ECHELLE: 1/50

