



Etat existant

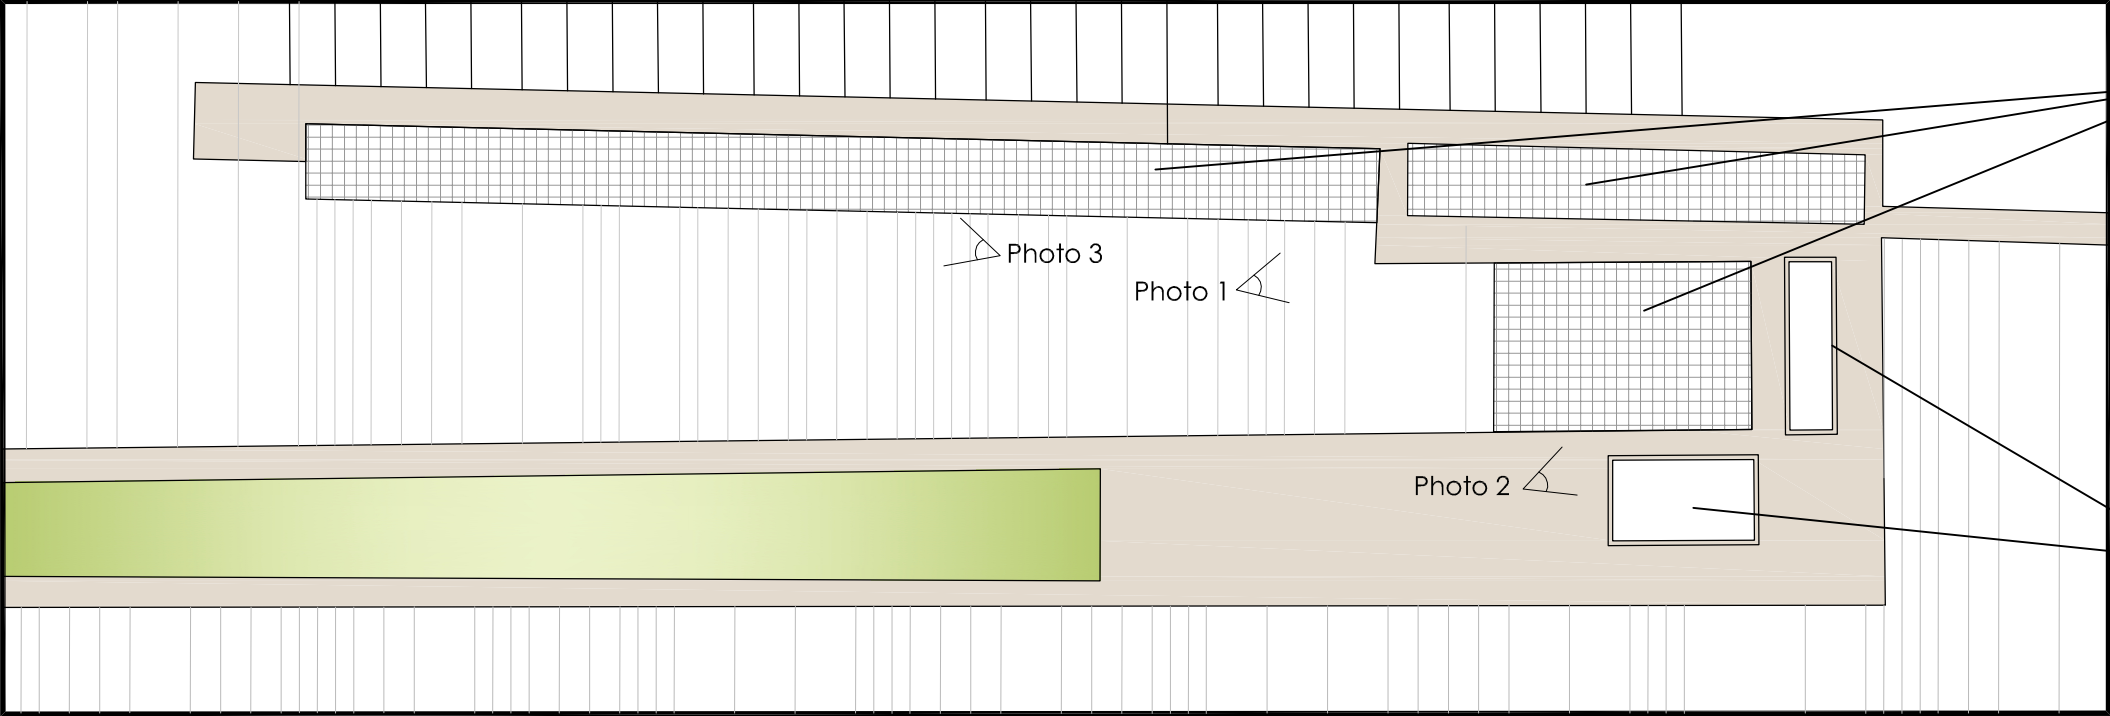

Grilles existantes  
à déposer

Orifices existants

Etat projeté

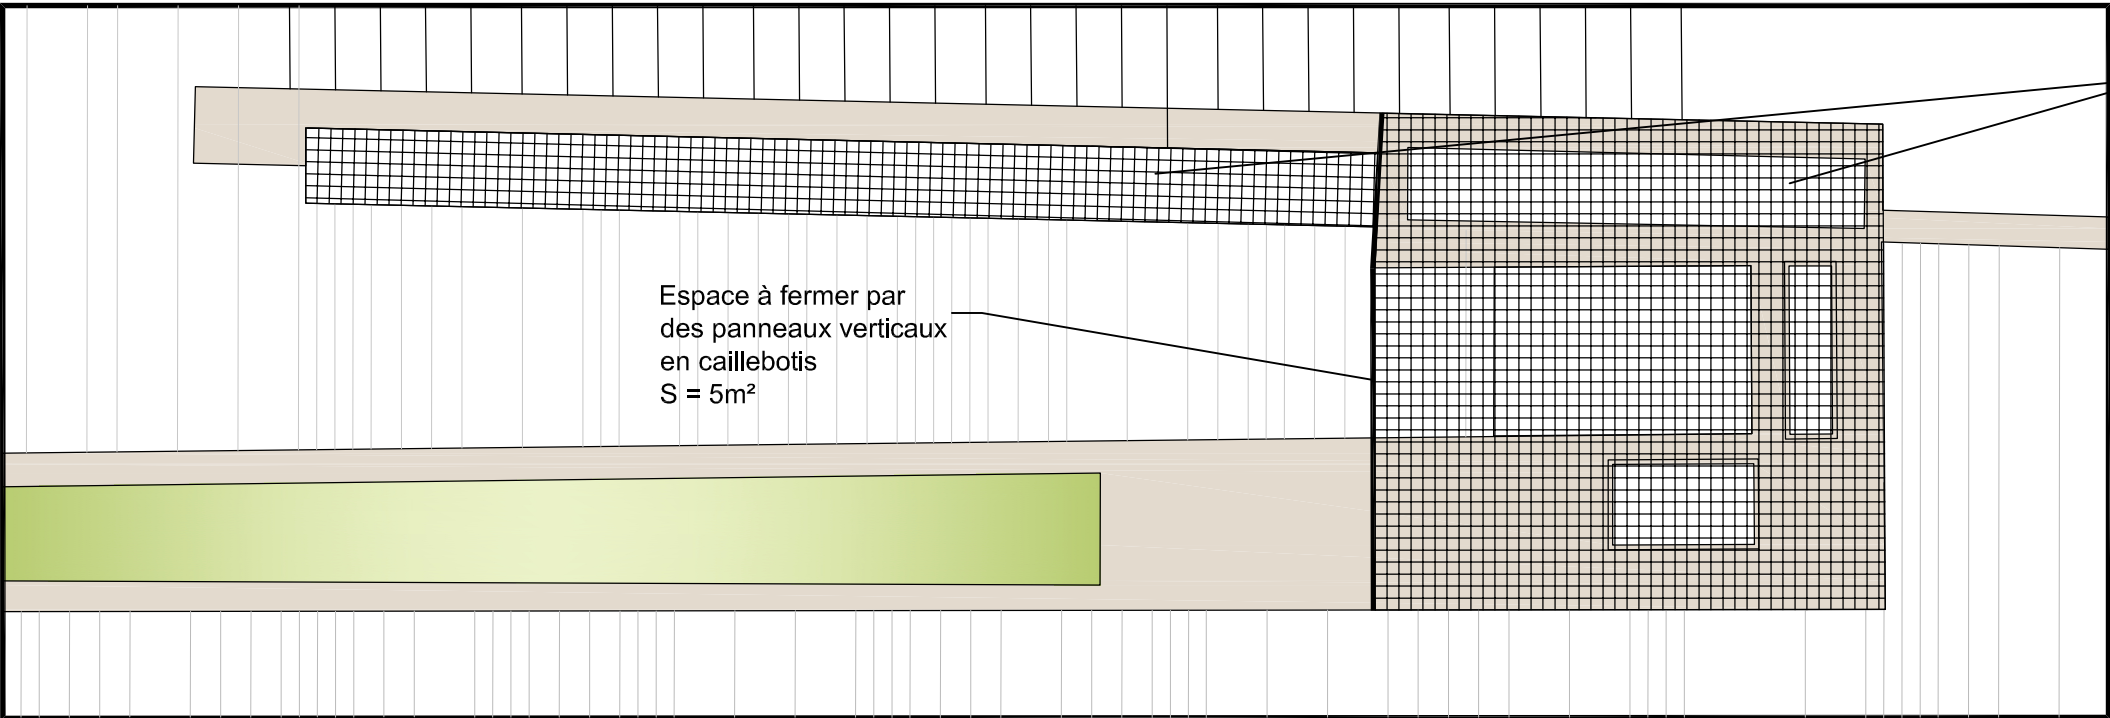

Panneaux horizontaux  
en caillebotis  
S = 13 m²

Espace à fermer par  
des panneaux verticaux  
en caillebotis  
S = 5m²

Photo 1



Photo 2



Photo 3



LA PLACE DES PLÉIADES  
VILLE DE COURBEVOIE

MAITRE D'OUVRAGE  
COGEDIM

ATELIER FORMAT PAYSAGE  
PAYSAGISTE



DETAIL 2.4.6

Habillage caillebotis  
Complexe de ventilation  
Rampe est

ECHELLE	1:50
DATE	FEVRIER2015
INDICE	A
FORMAT	A3

phase

PRO