



DÉTAIL DE L'ASSEMBLAGE - ECHELLE: 1/10

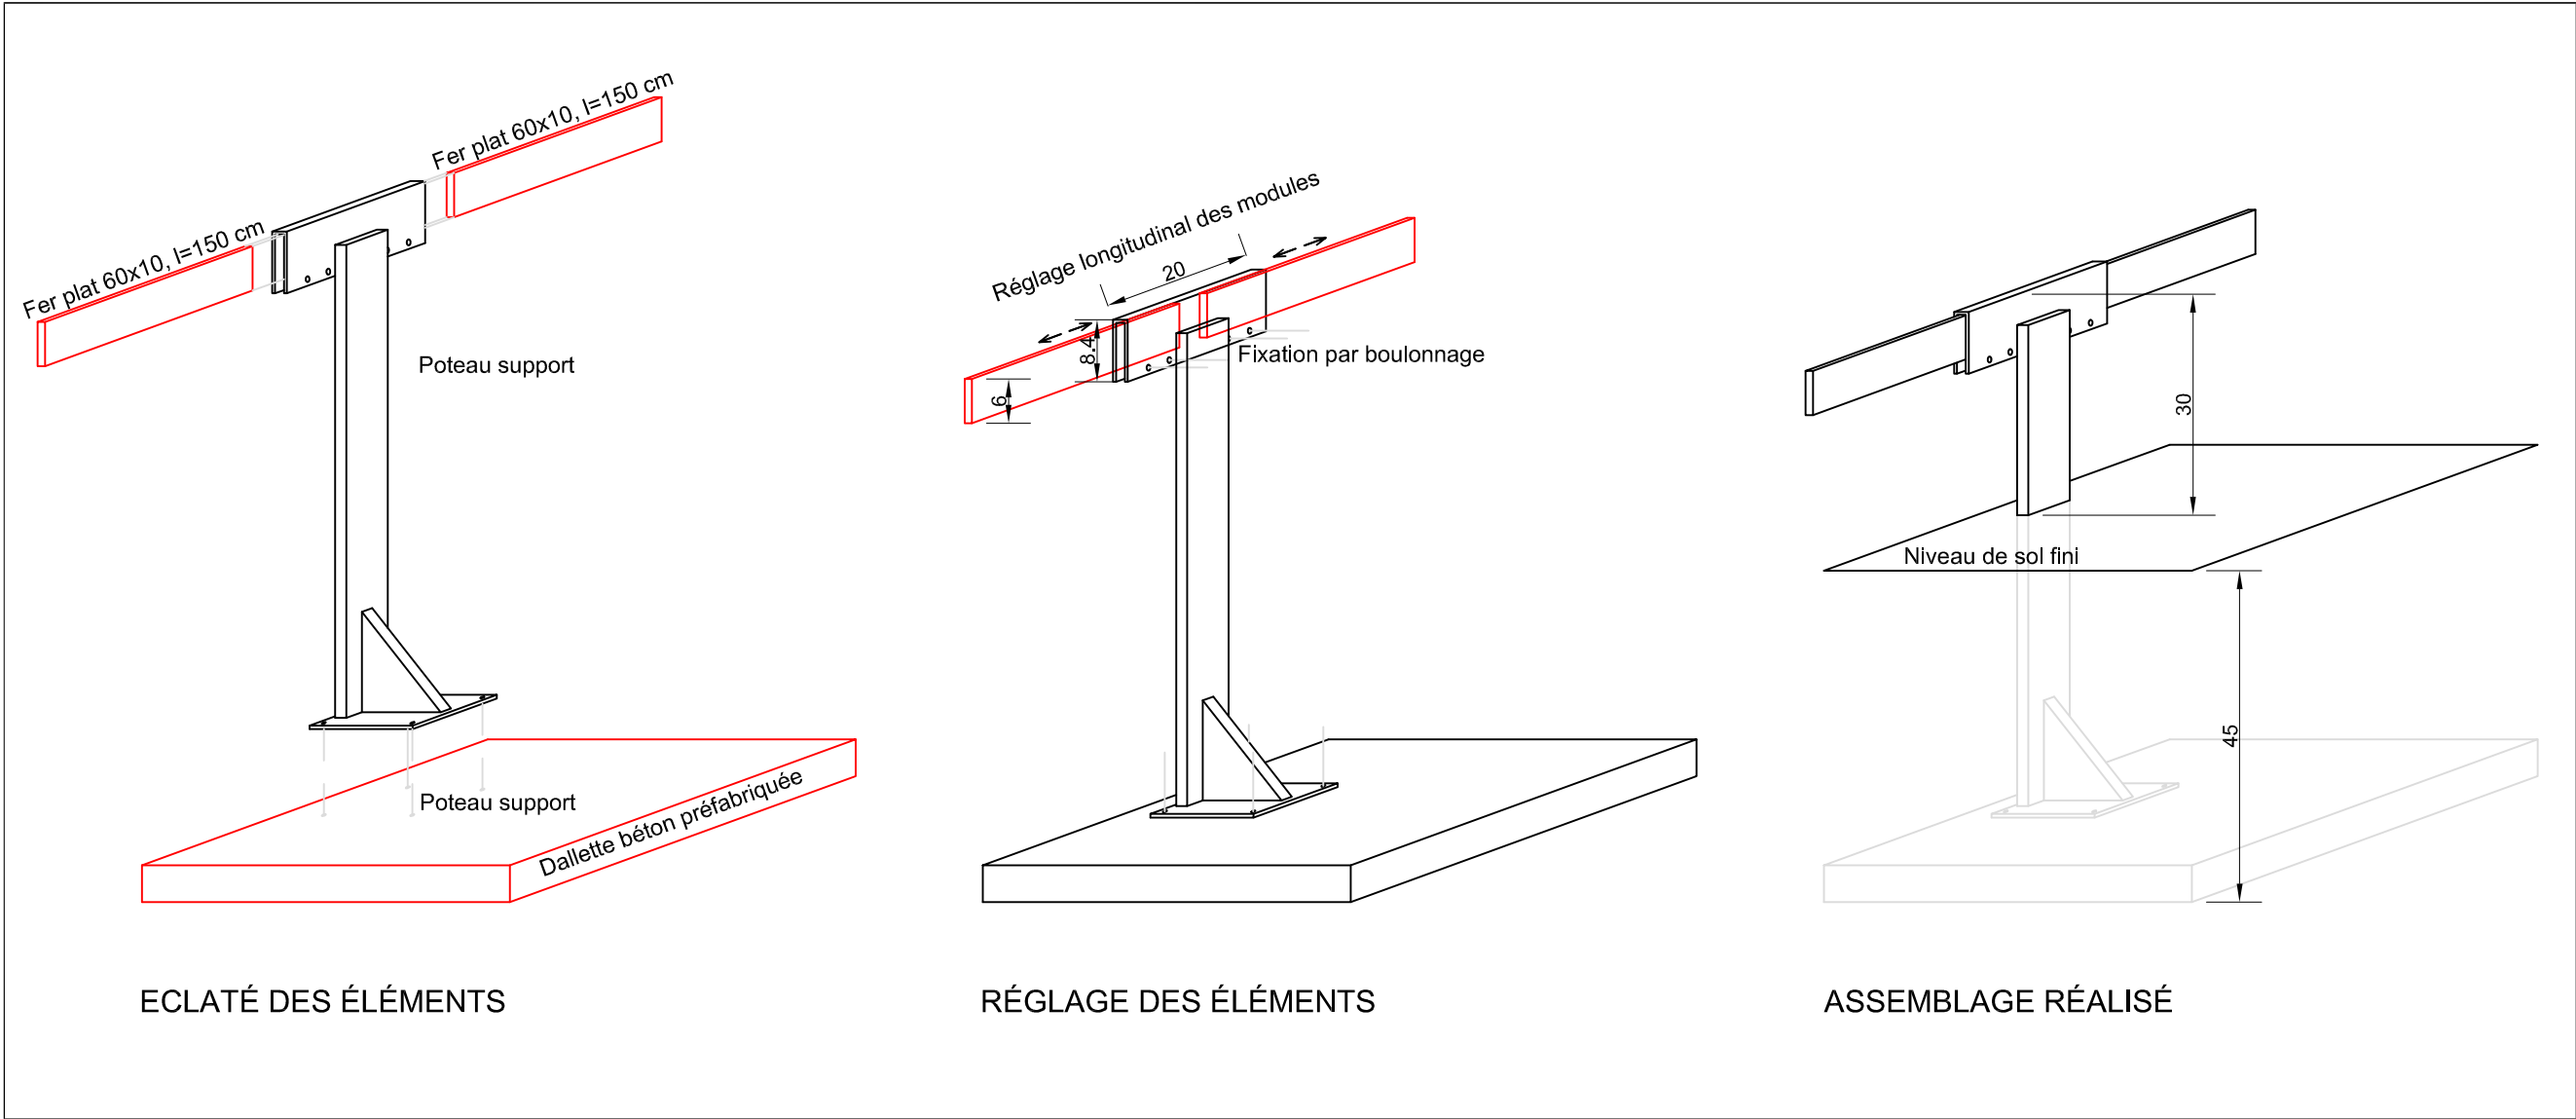

MODULES DE FERS PLATS - ECHELLE 1:20

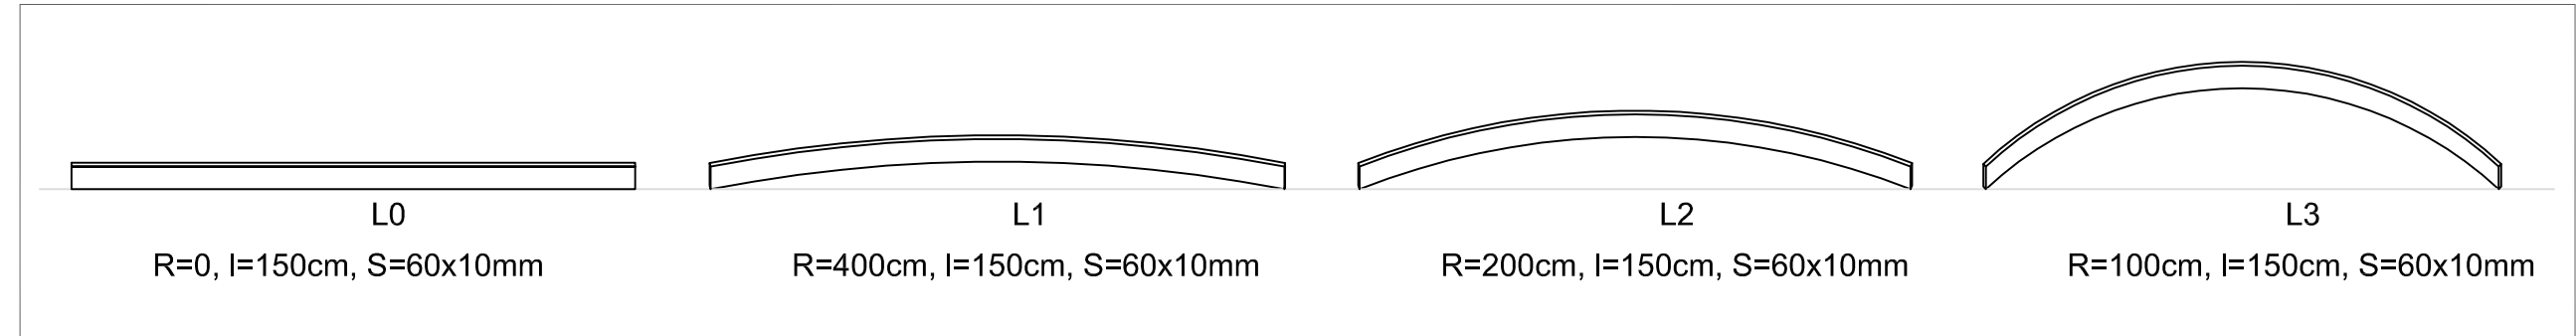

LA PLACE DES PLÉIADES VILLE DE COURBEVOIE	
MAITRE D'OUVRAGE COGEDIM	
ATELIER FORMAT PAYSAGE PAYSAGISTE	
	
DETAIL 2.4.7	
Lisse de protection des massifs plantés - Assemblage	
ECHELLE	1:10 - 1:20
DATE	FEVRIER2015
INDICE	A
FORMAT	A3
phase	
PRO	