


MASSIFS PLANTES RECOUVRANT L'ESCALIER CONSERVE COTE RUE DE BEZONS
COUPE DE PRINCIPE SUR LES MASSIFS PLANTEES ET LES BANDES STERILES
ECHELLE: 1/10

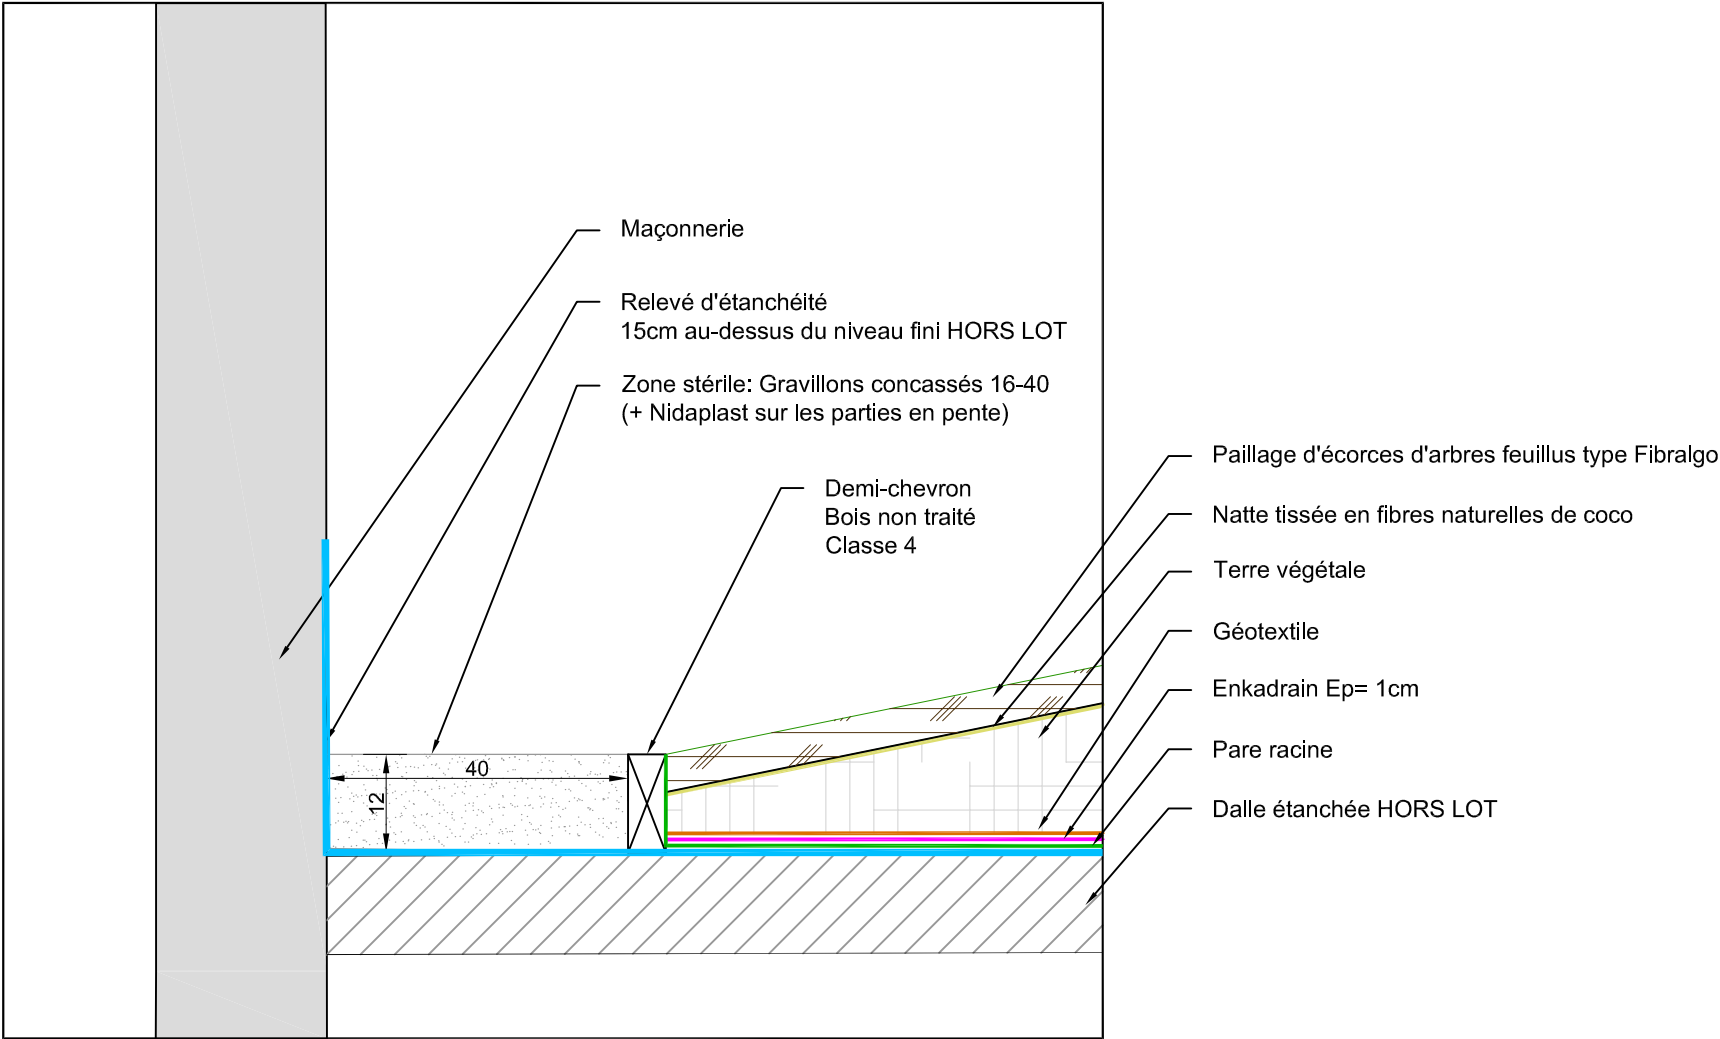

LA PLACE DES PLÉIADES
VILLE DE COURBEVOIE

MAITRE D'OUVRAGE
COGEDIM

ATELIER FORMAT PAYSAGE
PAYSAGISTE



DETAIL 2.5.1

Massifs plantés
Coupe type
sur bande stérile

ECHELLE	1:10
DATE	FEVRIER2015
INDICE	A
FORMAT	A3

phase

PRO