


COUPE DE PRINCIPE DES MASSIFS PLANTEES - ECHELLE: 1/20

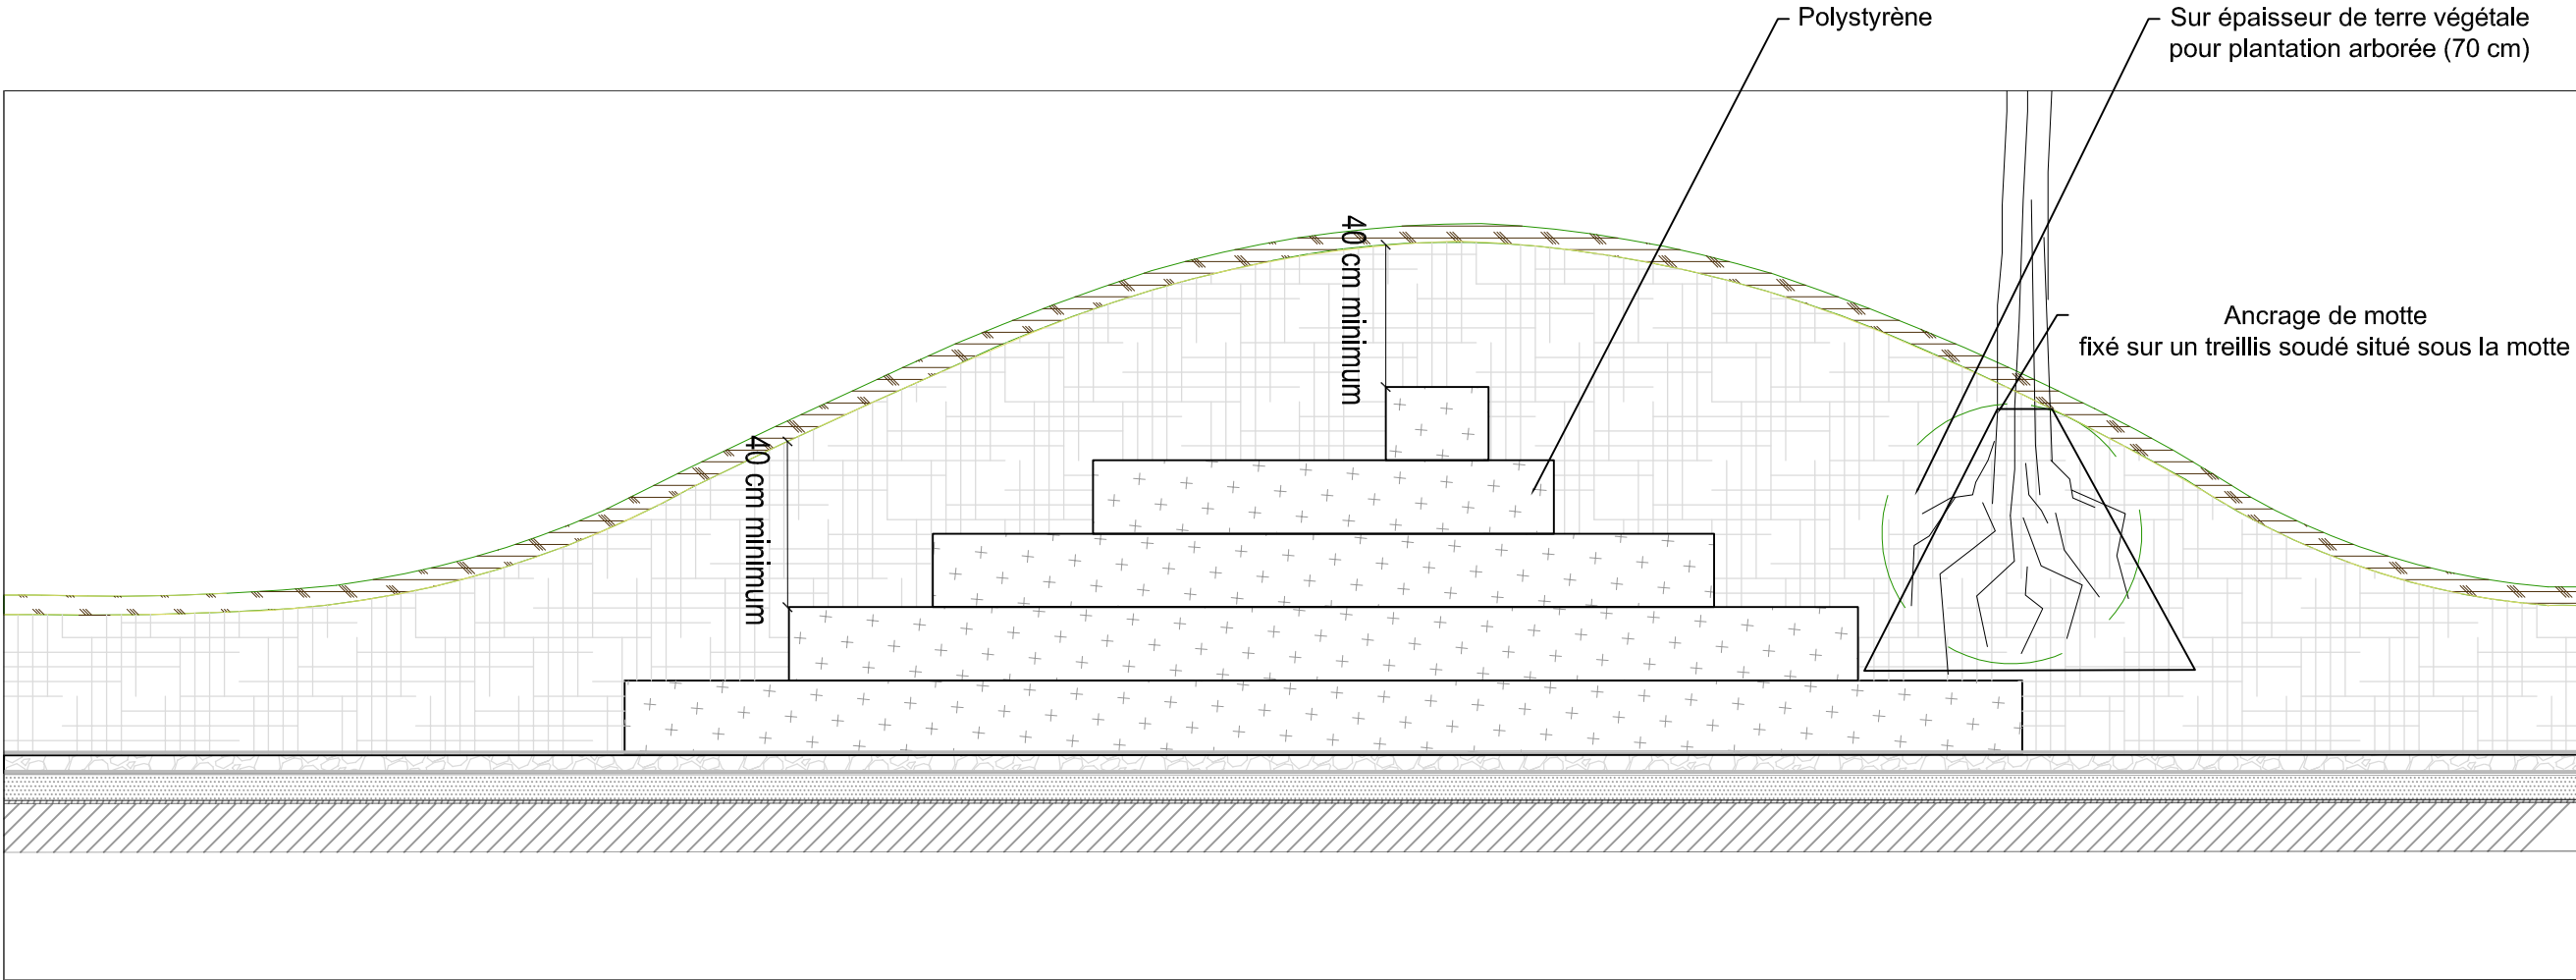

LA PLACE DES PLÉIADES  
VILLE DE COURBEVOIE

MAITRE D'OUVRAGE  
COGEDIM

ATELIER FORMAT PAYSAGE  
PAYSAGISTE



DETAIL 2.5.2

Massifs plantés  
Coupe sur Polystyrène  
Fosse d'arbre

ECHELLE	1:20
DATE	FEVRIER2015
INDICE	A
FORMAT	A3

phase

PRO