



Enregistrement fichier: 14 DAVIS VOZACHT 16 018 COURBEVOIE - ID VERDE - REAMENAGEMENT DE LA PLACE DES PLEIADES

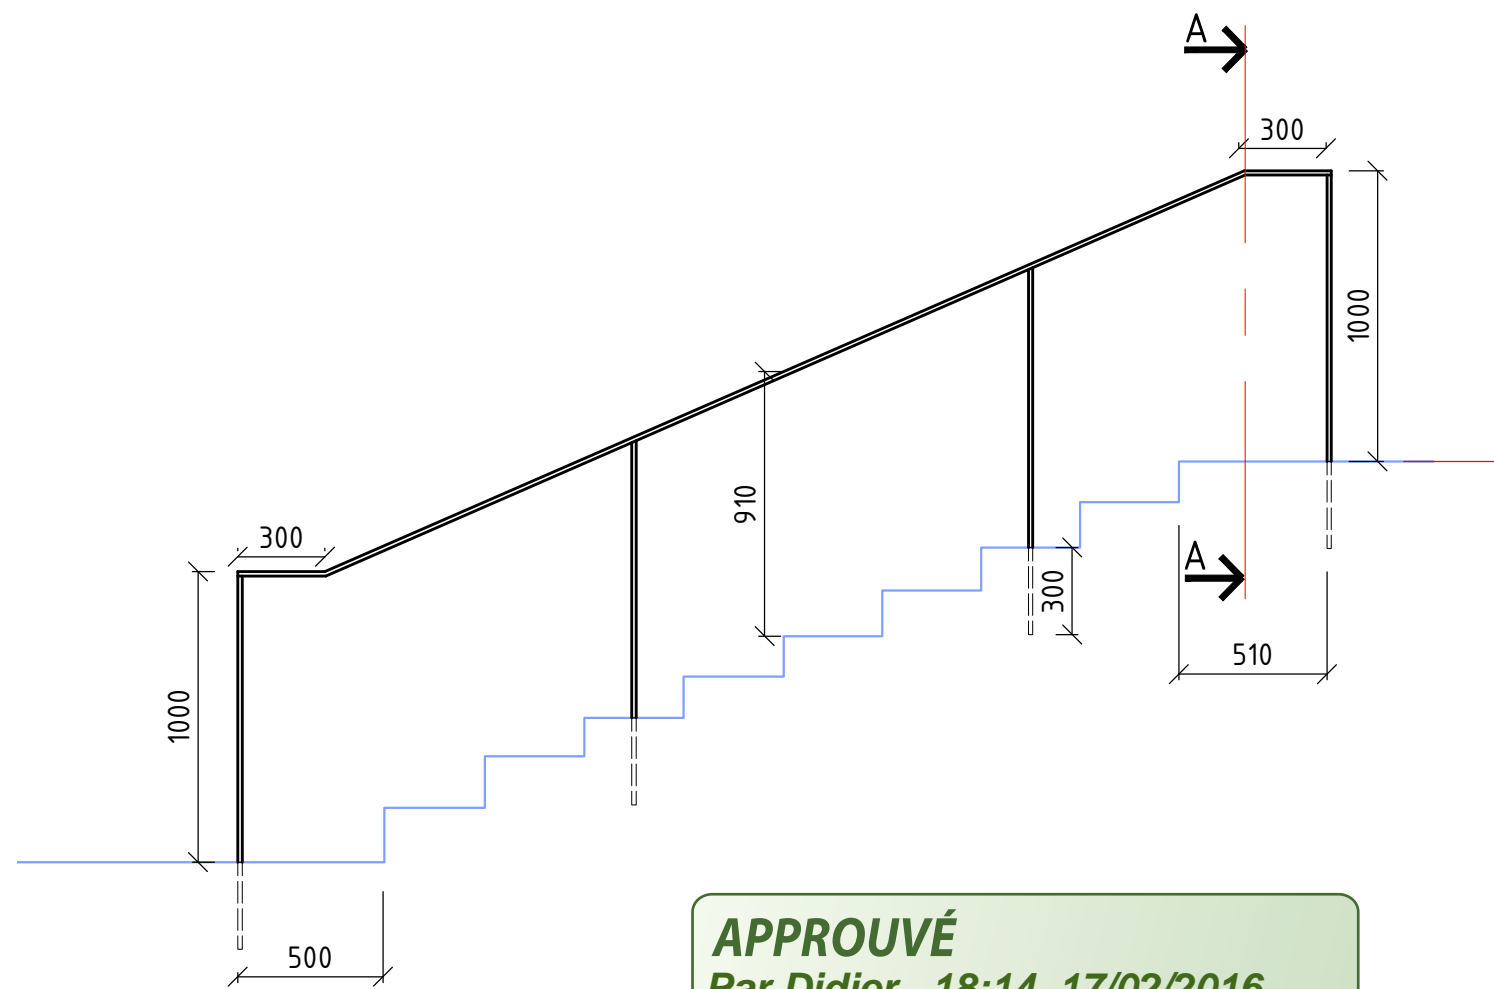

APPROUVÉ
Par Didier , 18:14, 17/02/2016

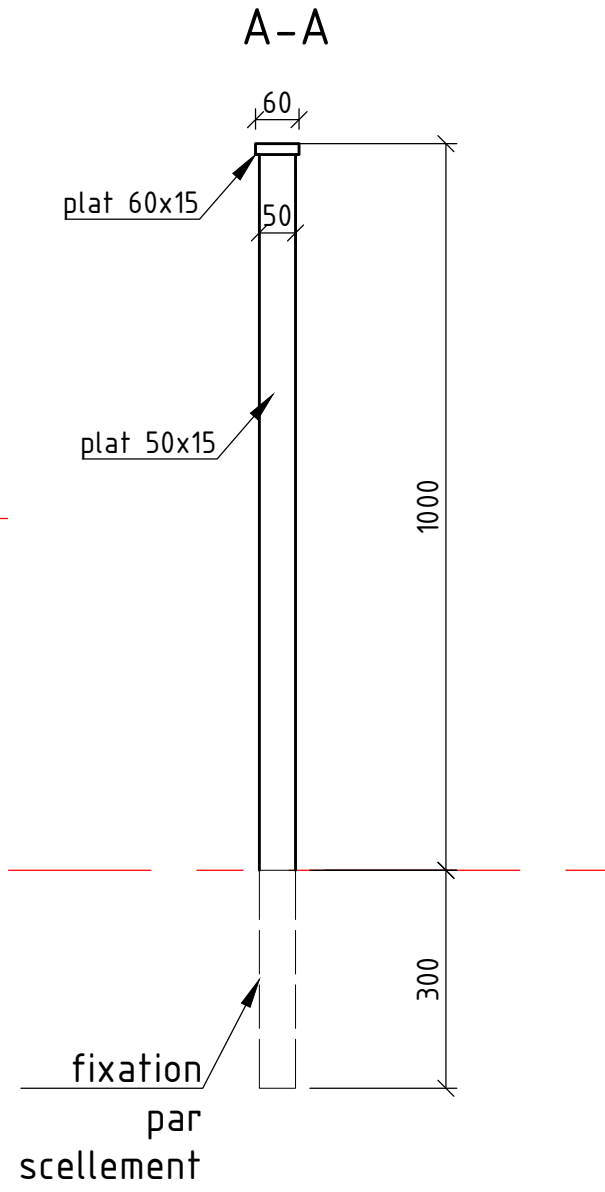

-FINITION
sablage, polyzinguage
thermolaquage
-RAL A DEFINIR

Indice:	Modification:	Date:
Echelle: 1/25 1/10		Environnement Services S.A.S. 14 Grande Rue - La Ferme du Poitou - 77410 Villevaudé Tél: 01 - 60 - 20 - 65 - 50 Fax: 01 - 60 - 20 - 64 - 08 Email: contact@environnement-services.fr
RESPONSABLE DU PROJET DAVIS VOZA	Désignation: mains courantes escalier acces ouest serrurerie 2 . 4 . J	
Maitre d'Ouvrage:	Date: 05/02/2016 Dessinateur: JPM	Version: 01
Maitre d'œuvre:	Site: COURBEVOIE PLACE DES PLEIADES	Chantier N°: CHT 16 018

CE DOCUMENT RESTE LA PROPRIETE UNIQUE DE Environnements et Services. IL N'EST PERMIS D'EN FAIRE USAGE QU'AVEC NOTRE AUTORISATION EXPRESS ET ECRITE