
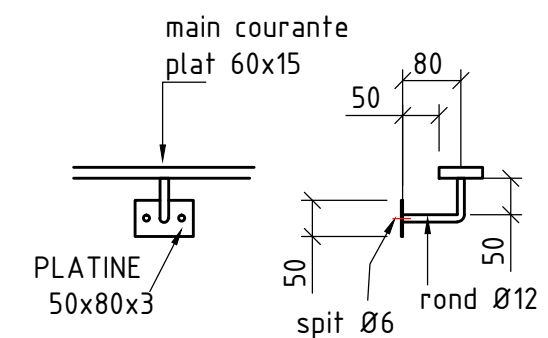
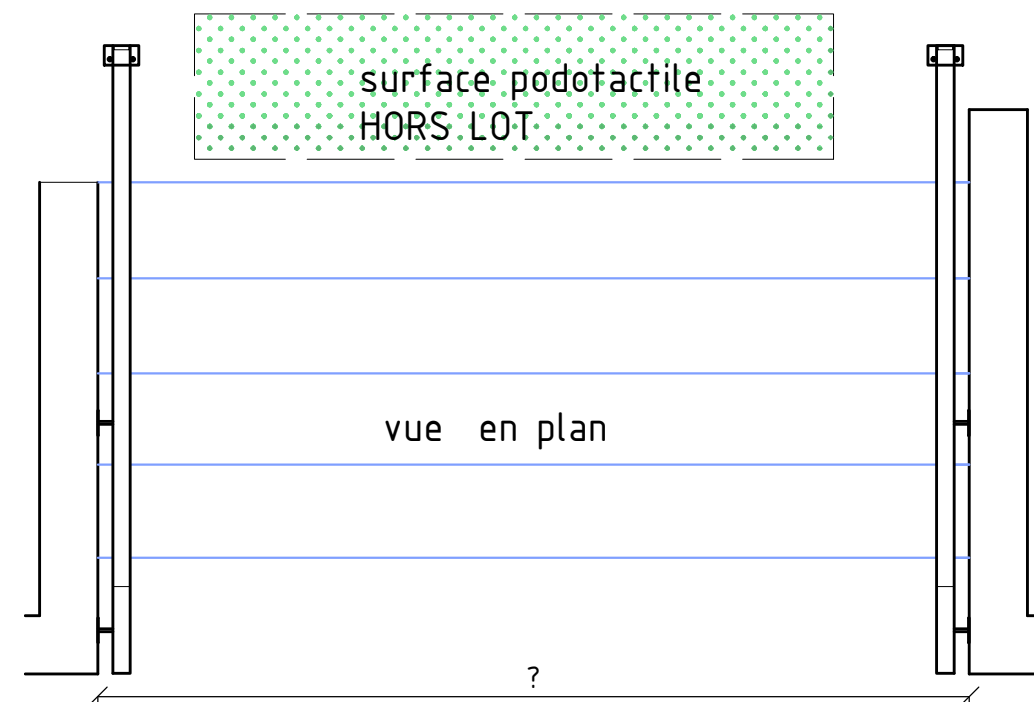
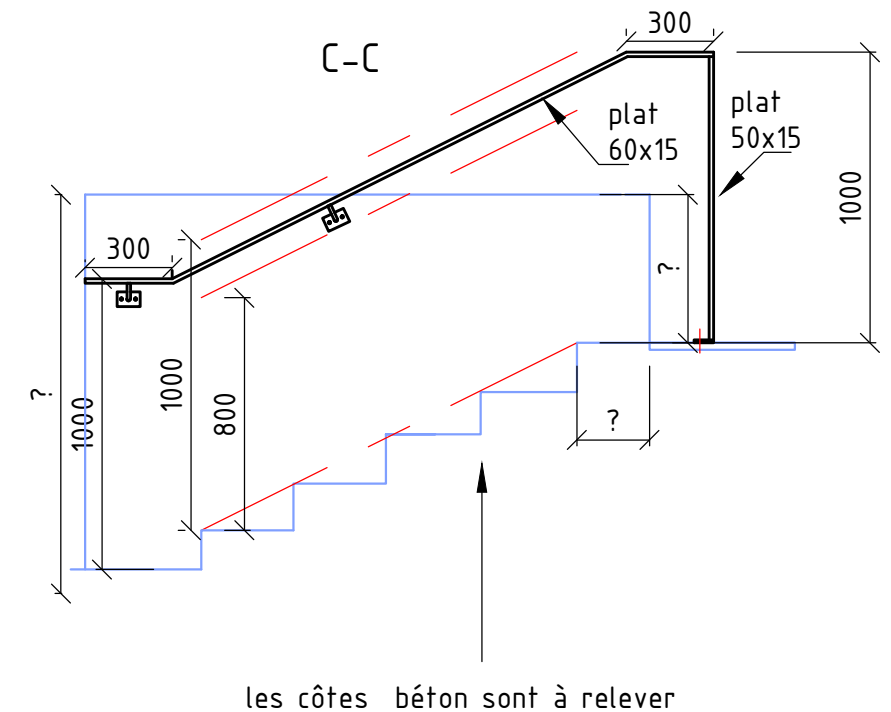


**APPROUVÉ**  
*Par Didier , 18:15, 17/02/2016*

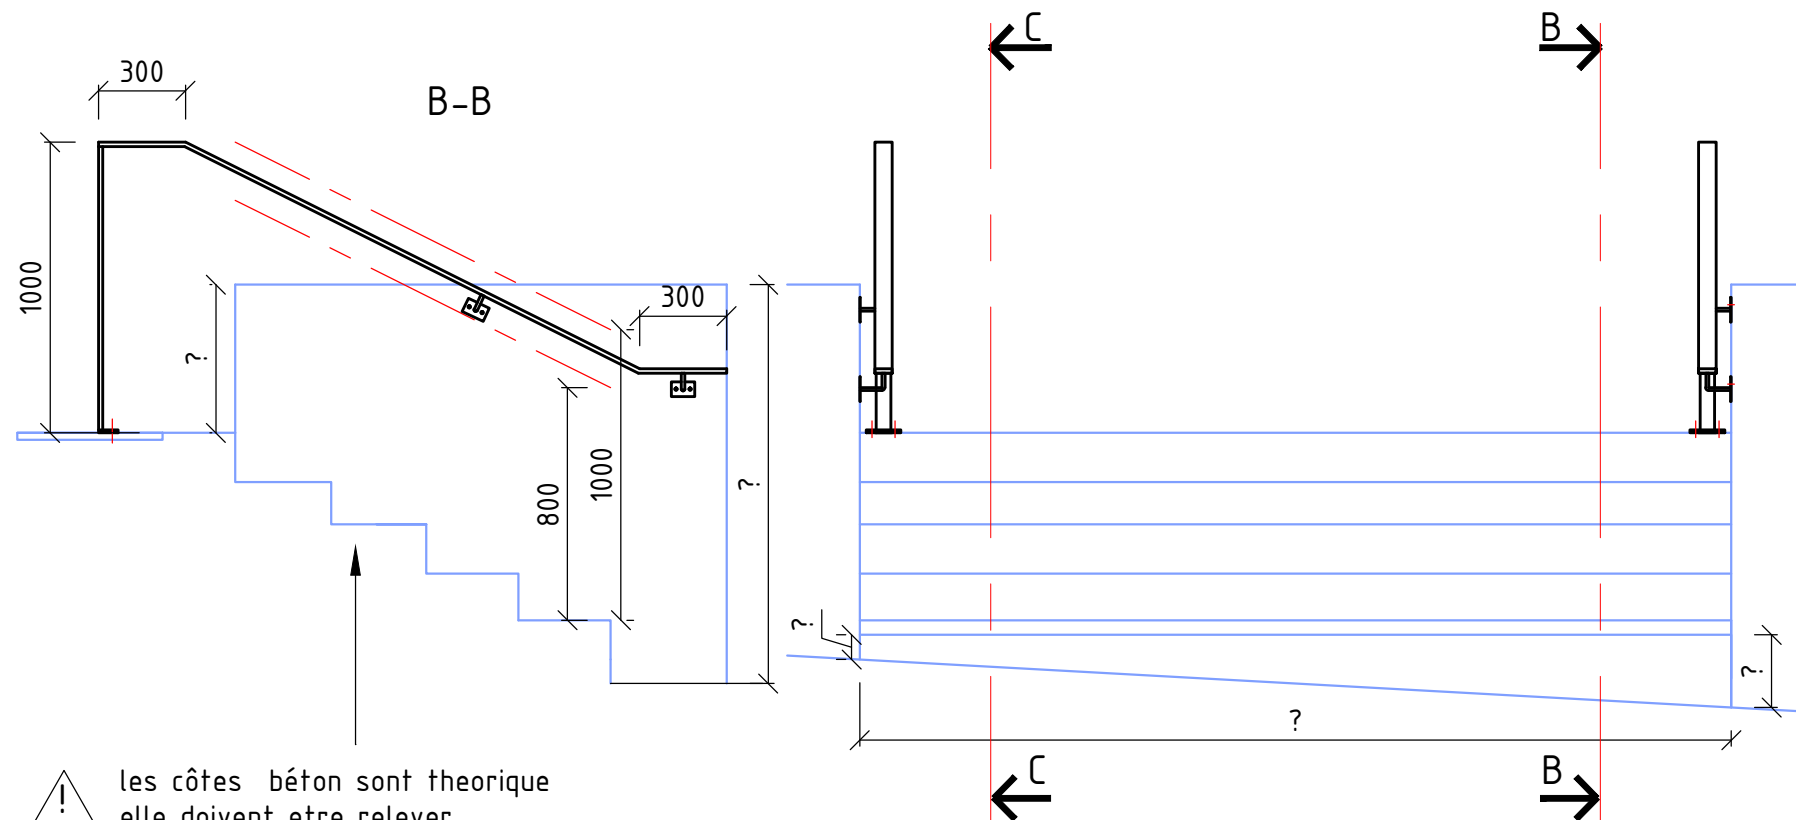

- FINITION  
sablage, polyzinguage,  
thermolaquage
- RAL A DEFINIR

Indice:		Modification:		Date:	
Echelle: 1/25 1/10		 <b>ENVIRONNEMENT SERVICES</b> Clôtures & paysages		<b>Environnement Services S.A.S</b> 14 Grande Rue - La Ferme du Poitou - 77410 Villevaudé Tél:01- 60- 20- 65- 50 Fax:01- 60- 20- 64- 08 Email: contact@environnement-services.fr	
					
RESPONSABLE DU PROJET		Désignation: <b>maines courantes escalier acces ouest serrurerie 2 . 4 . 8</b>			
Maître d'ouvrage:		Date: <b>05/02/2016</b>		Dessinateur: <b>JPM</b>	
Maître d'œuvre:		SITE: <b>COUBEVOIE PLACE DES PLEIADES</b>		Chantier Ref: <b>COT 16 018</b>	