

Echelle : 1/25

Correspondance finitions

| | |
|------|----------|
| P50 | CLASSE 1 |
| P180 | CLASSE 2 |
| P300 | CLASSE 3 |

Base des calculs

Hauteur de base 100 mm
Coefficient d'espacement 70 %
Gabarit : 2 270 mm
Vent 130 daN/m² Moment : 230 daN.m
Surface totale 1,28 m²
Sol Médiocre (Cat A)

Produit

DX3 CITY (SD903) P180PR
MAT ANCRE
Dos RAL9005 - Noir - Profond
Entourage RAL9005 - Noir - Profond
Fixations RAL9005 - Noir - Profond

**BON POUR ACCORD
A NOUS RETOURNER**

DATE
NOM
SIGNATURE





D21 1600x400=0.640m²
Blanc 180BLANCPR

Disponible 2430
Demandé 2270


Liseré sans jonc

Chapeau standard
RAL9005 Noir

Socle socle d'ancrage
Protection tiges sans protection

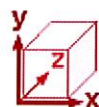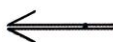

Echelle : 1/25

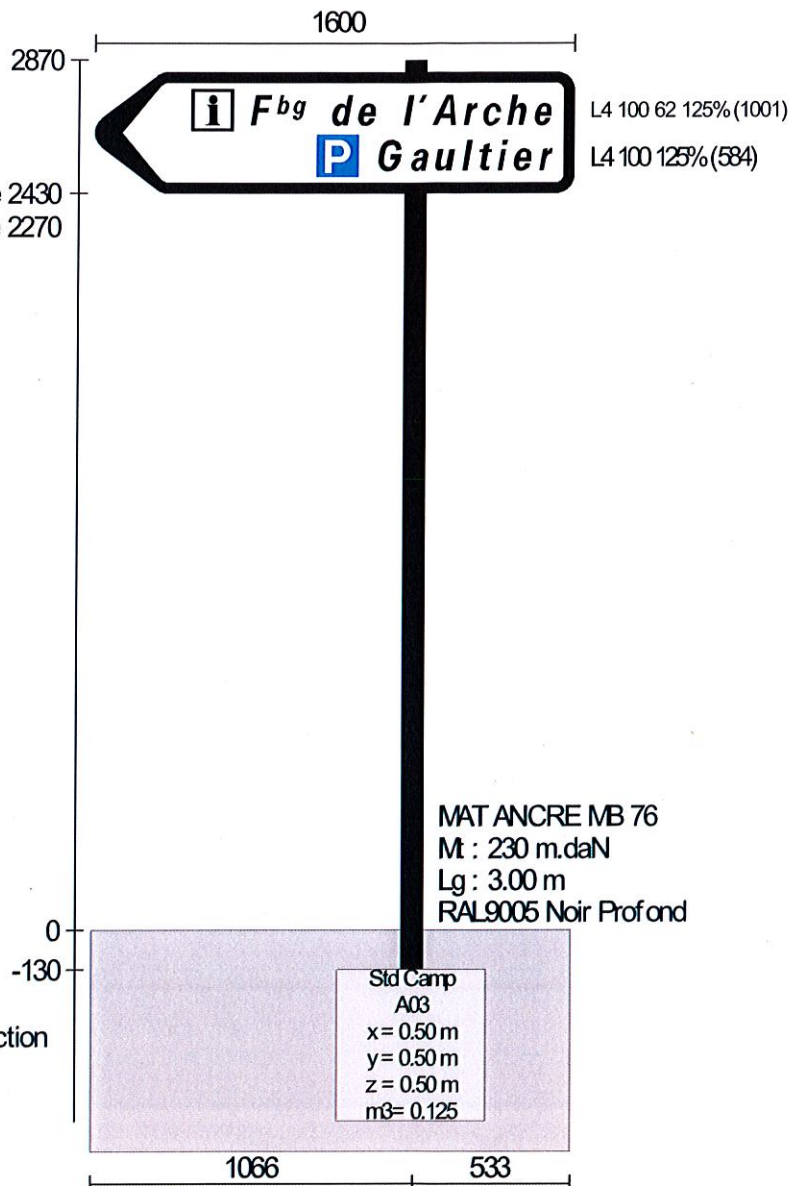

| Correspondance finitions | |
|--------------------------|----------|
| P50 | CLASSE 1 |
| P180 | CLASSE 2 |
| P300 | CLASSE 3 |

Base des calculs


Hauteur de base 100 mm
Coefficient d'espacement 70 %
Gabarit : 2 270 mm
Vent 130 daN/m² Moment : 230 daN.m
Surface totale 1,28 m²
Sol Médiocre (Cat A)

Produit

DX3 CITY (SD903) P180PR
MAT ANCRE
Dos RAL9005 - Noir - Profond
Entourage RAL9005 - Noir - Profond
Fixations RAL9005 - Noir - Profond

**BON POUR ACCORD
A NOUS RETOURNER**

DATE
NOM
SIGNATURE

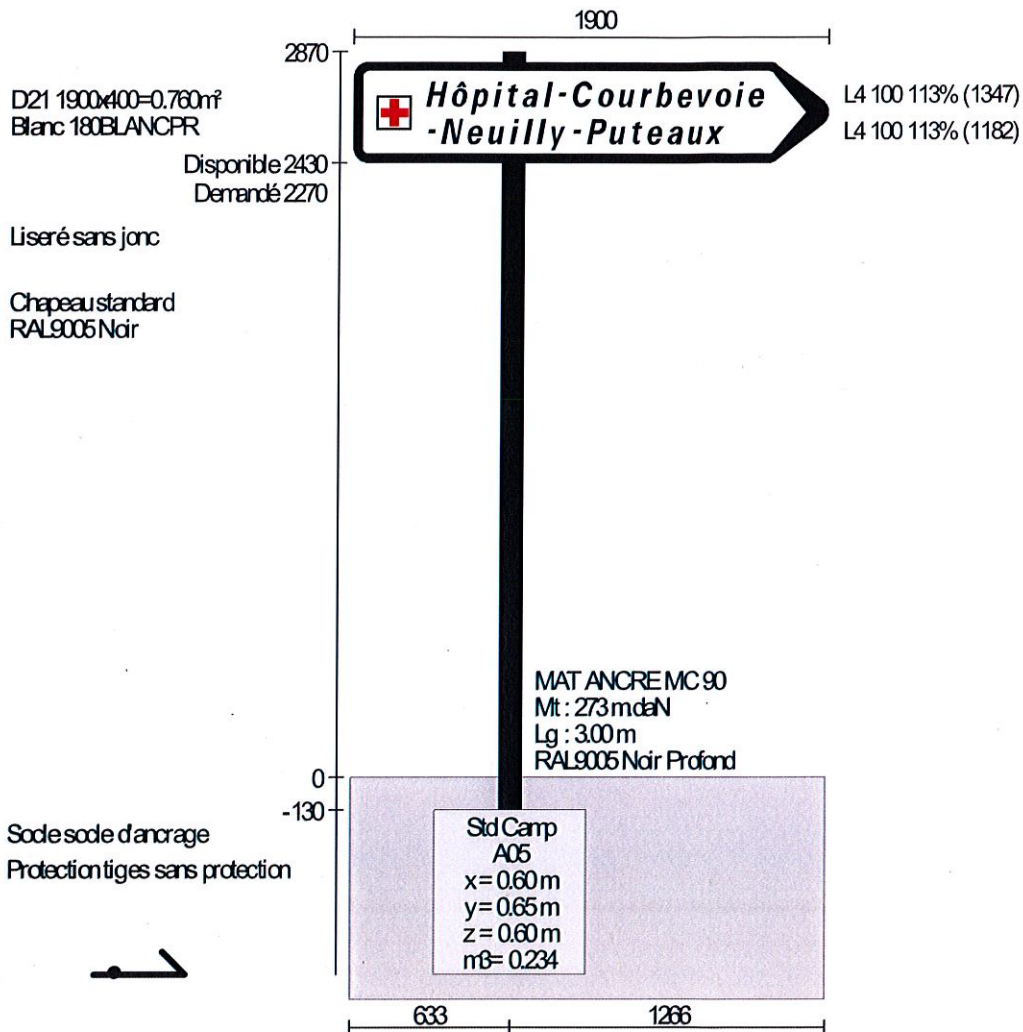

| Correspondance finitions | |
|--------------------------|----------|
| P50 | CLASSE 1 |
| P180 | CLASSE 2 |
| P300 | CLASSE 3 |

Base des calculs

Hauteur de base 100 mm
Coefficient d'espacement 70 %
Gabarit : 2 270 mm
Vent 130 daN/m² Moment : 273 daN.m
Surface totale 0,76 m²
Sol Médiocre (Cat A)

Produit

DX3 CITY (SD903) P180PR
MAT ANCRE
Dos RAL9005 - Noir - Profond
Entourage RAL9005 - Noir - Profond
Fixations RAL9005 - Noir - Profond

**BON POUR ACCORD
A NOUS RETOURNER**

DATE
NOM
SIGNATURE



Existant
E43 500x250=0.125m²
Jaune 180JAUNEPR
E43 500x200=0.115m²
Jaune 180JAUNEPR
D21 1900x400=0.760m²
Blanc 180BLANCPR
D21 1900x250=0.475m²
Blanc 180BLANCPR
D21 1900x400=0.760m²
Blanc 180BLANCPR
NC 1900x250=0.475m²
Blanc 180BLANCPR
Existant
NC 500x250=0.125m²
Jaune 180JAUNEPR Disponible 2300
Demandé 2270


Liseré sans jonc

Chapeau standard
RAL9005 Noir


Collerette collerette
RAL9005 Noir

Trappe trappe

Socle socle d'ancrage
Protection tiges sans protection

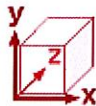

Echelle : 1/40

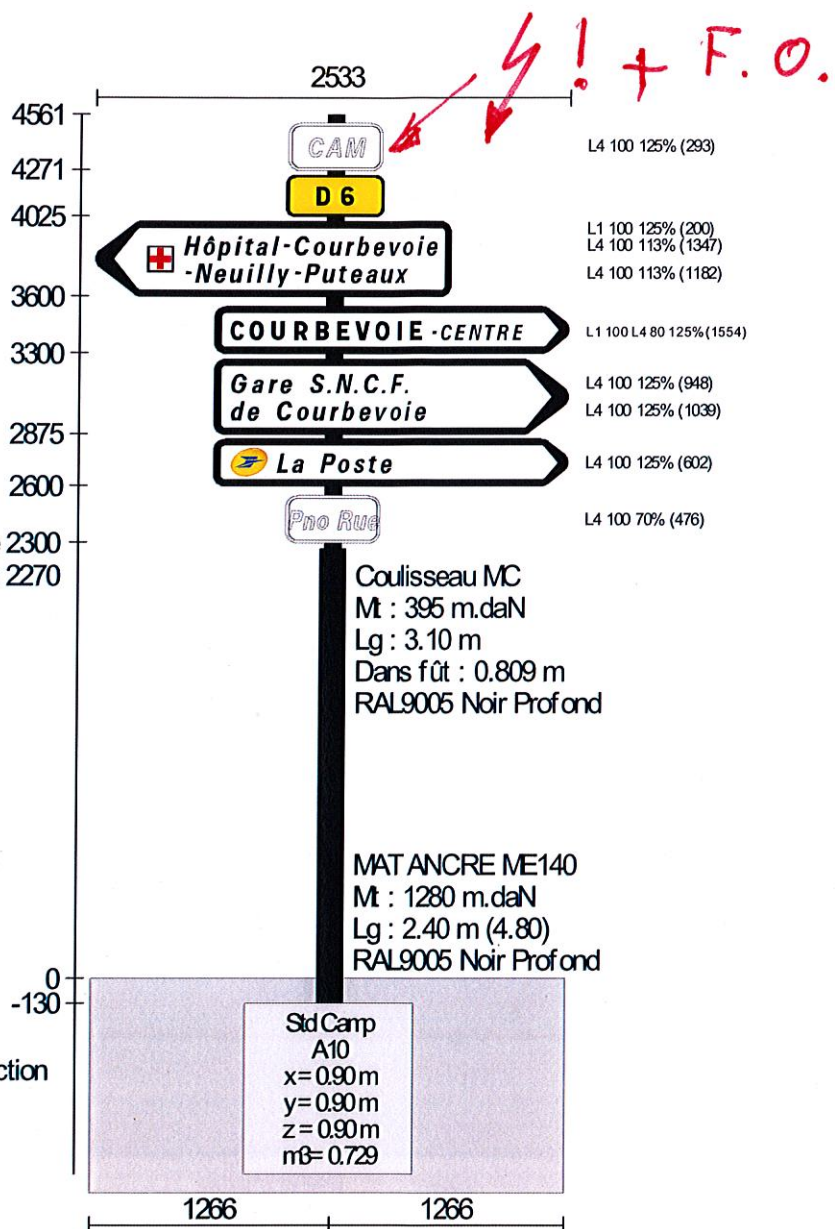

| Correspondance finitions | |
|--------------------------|----------|
| P50 | CLASSE 1 |
| P180 | CLASSE 2 |
| P300 | CLASSE 3 |

Base des calculs

Hauteur de base 100 mm
Coefficient d'espacement 70 %
Gabarit : 2 270 mm
Vent 130 daN/m² Moment : 1 280 daN.m
Surface totale 2,84 m²
Sol Médiocre (Cat A)

Produit

DX3 CITY (NC) P180PR
MAT ANCRE
Dos RAL9005 - Noir - Profond
Entourage RAL9005 - Noir - Profond
Fixations RAL9005 - Noir - Profond

BON POUR ACCORD A NOUS RETOURNER

DATE
NOM
SIGNATURE