Ville de Courbevoie

Hauts-de-Seine

VILLE DE COURBEVOIE
HAUTS-DE-SEINE

11 bis rue de l'Hôtel de Ville
92400 COURBEVOIE
Tél. 01 71 08 76 57

Aménagement de l'axe commerçant Bezons - Marceau

espace libre
Paysagiste Concepteur
27 rue de Verdun
Hôtel BONNEGOUMIS
Tel. 02 35 81 00 12
Fax. 02 35 81 21 00

ON
35 Boulevard de Picpus
75012 PARIS
Tel. 09 50 72 19 64
Fax. 01 40 38 19 64

SAFEGE
Ingénieurs Conseils
Agence UR Seine-Paris Petite Couronne
Société d'Etudes en Conseils en Aménagement et Déplacement
5, rue Eugène et Armand Peugeot (Bâtiment B)
CS 40 010
92508 RUEIL MALMAISON
Tél. 01 46 14 71 00
Fax. 01 46 14 71 08
1, place de la Redoute
78260 ACHERES
04 83 02 22 2

Ind.	Date	Nom	Modification	Vérifié
A	09/03/2018	GAL	Plan initial	GAL

ESQ	AVP	PRO	DCE	VISA	DOE

Plan de composition

NUMERO DE PLAN:	06
PHASE:	ECHELLE:
04	1/200
DATE	
09/03/2018	

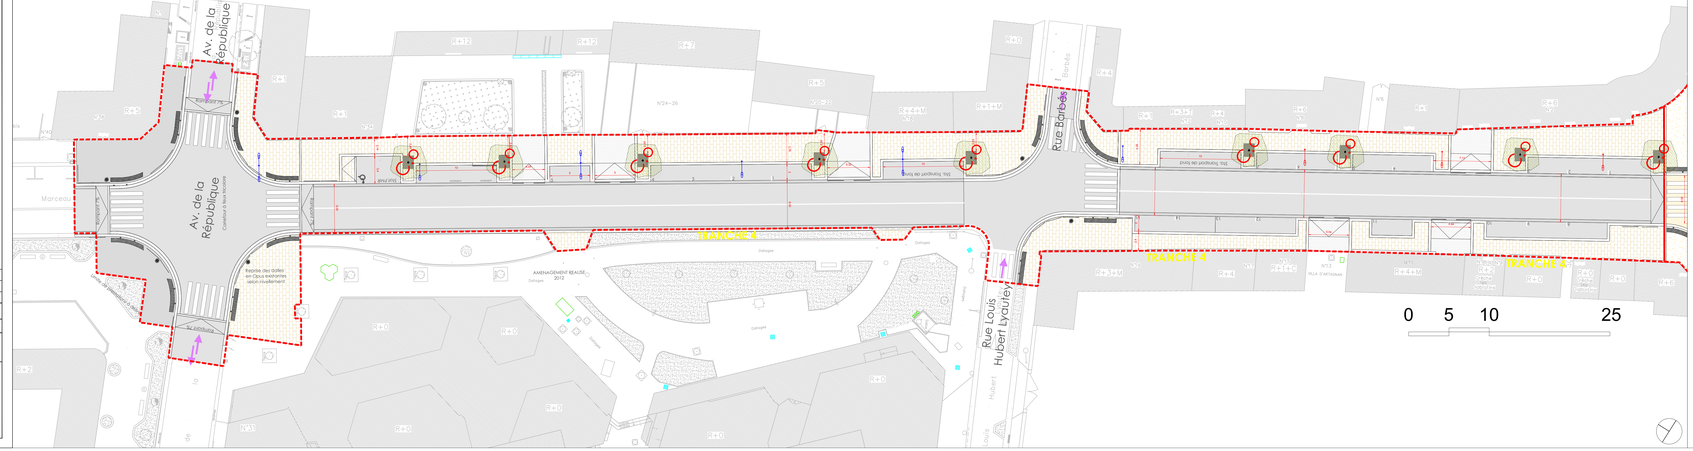

- Contour tranche
- Enrobé noir
- Trottoir asphalte
- Dalles Rocheron doré de chez Rocamat ou similaire finition flammée - Epaisseur 5 ou 10 cm - 60*40 cm, 40*40cm, 20*20 cm - Pose en Opus Romain
- Cani veau pavés de granit jaune 10*10 dessous sciés, dessus flammés
- Cani veau type CC1
- Bordure granit jaune épaisseur 30*20 - Longueur de 80 à 110 cm - 2 faces flammées et 1/4 de rond 2 cm similaire tranches précédentes
- Barrette granit jaune épaisseur 20*20 - Longueur de 80 à 110 cm - 1 face flammées et 2 1/4 de rond 2 cm
- bande podotactile pleine masse pour bande de vigilance au droit des passages piétons
- Barrières type ville de Courbevoie - Grand modèle 1940*1320 mm - épaisseur métal 2 mm - RAL 9005
- Potelets fixes diam 60,3 mm modèle Champs Elysées (Hauteur hors sol 1280 mm) RAL 9005
- Potelets amovibles diam 60,3 mm modèle Champs Elysées (Hauteur hors sol 950 mm) - RAL 9005
- Potelets fixes diam 60,3 mm PMR tête blanche RAL 9010 modèle Champs Elysées (Hauteur hors sol 1200 mm) - RAL 9005
- Potelets amovibles diam 60,3 mm PMR tête blanche RAL 9010 modèle Champs Elysées (Hauteur hors sol 1500 mm) - RAL 9005
- Grille d'arbre type Baltimore de chez Area ou similaire format 1.045 x 1.52 m
- Arceau épingle support cycles - largeur 600 mm - hauteur hors sol 1000 mm - Diam 60,3 mm - Epaisseur métal 2,9 mm - RAL 9005
- Corbeille de propreté type Tulip en acier galvanisé à chaud - Contenance 70 L - RAL 9005
- Celtis orientalis tige 20/25
- Appareil type A1 - Candélabre voirie - 1 mât support - 7m - 1 crosse - 1 lanterne d'éclairage pu 1 lampe cosmowhite - 45W
- Appareil type A2 - Candélabre voirie - 1 mât support - 7m - 1 crosse - 1 lanterne d'éclairage p 1 lampe cosmowhite - 45W - 1 lanterne d'éclairage public - retour piéton à 4m - 1 lampe cosmowhite - 45W
- Appareil type B - Candélabre voirie - 1 mât support - 7m - 1 crosse - 1 lanterne d'éclairage pub 1 lampe cosmowhite - 60W
- Appareil type C - Mât paysager - 1 mât aiguille - 6m - 1 projecteur architectural - Diodes électroluminescentes - optique extensive - 44.4W - 3000K - 2 projecteurs architecturaux + lentille de fresnel - Diodes électroluminescentes - 44.4W - 4200K