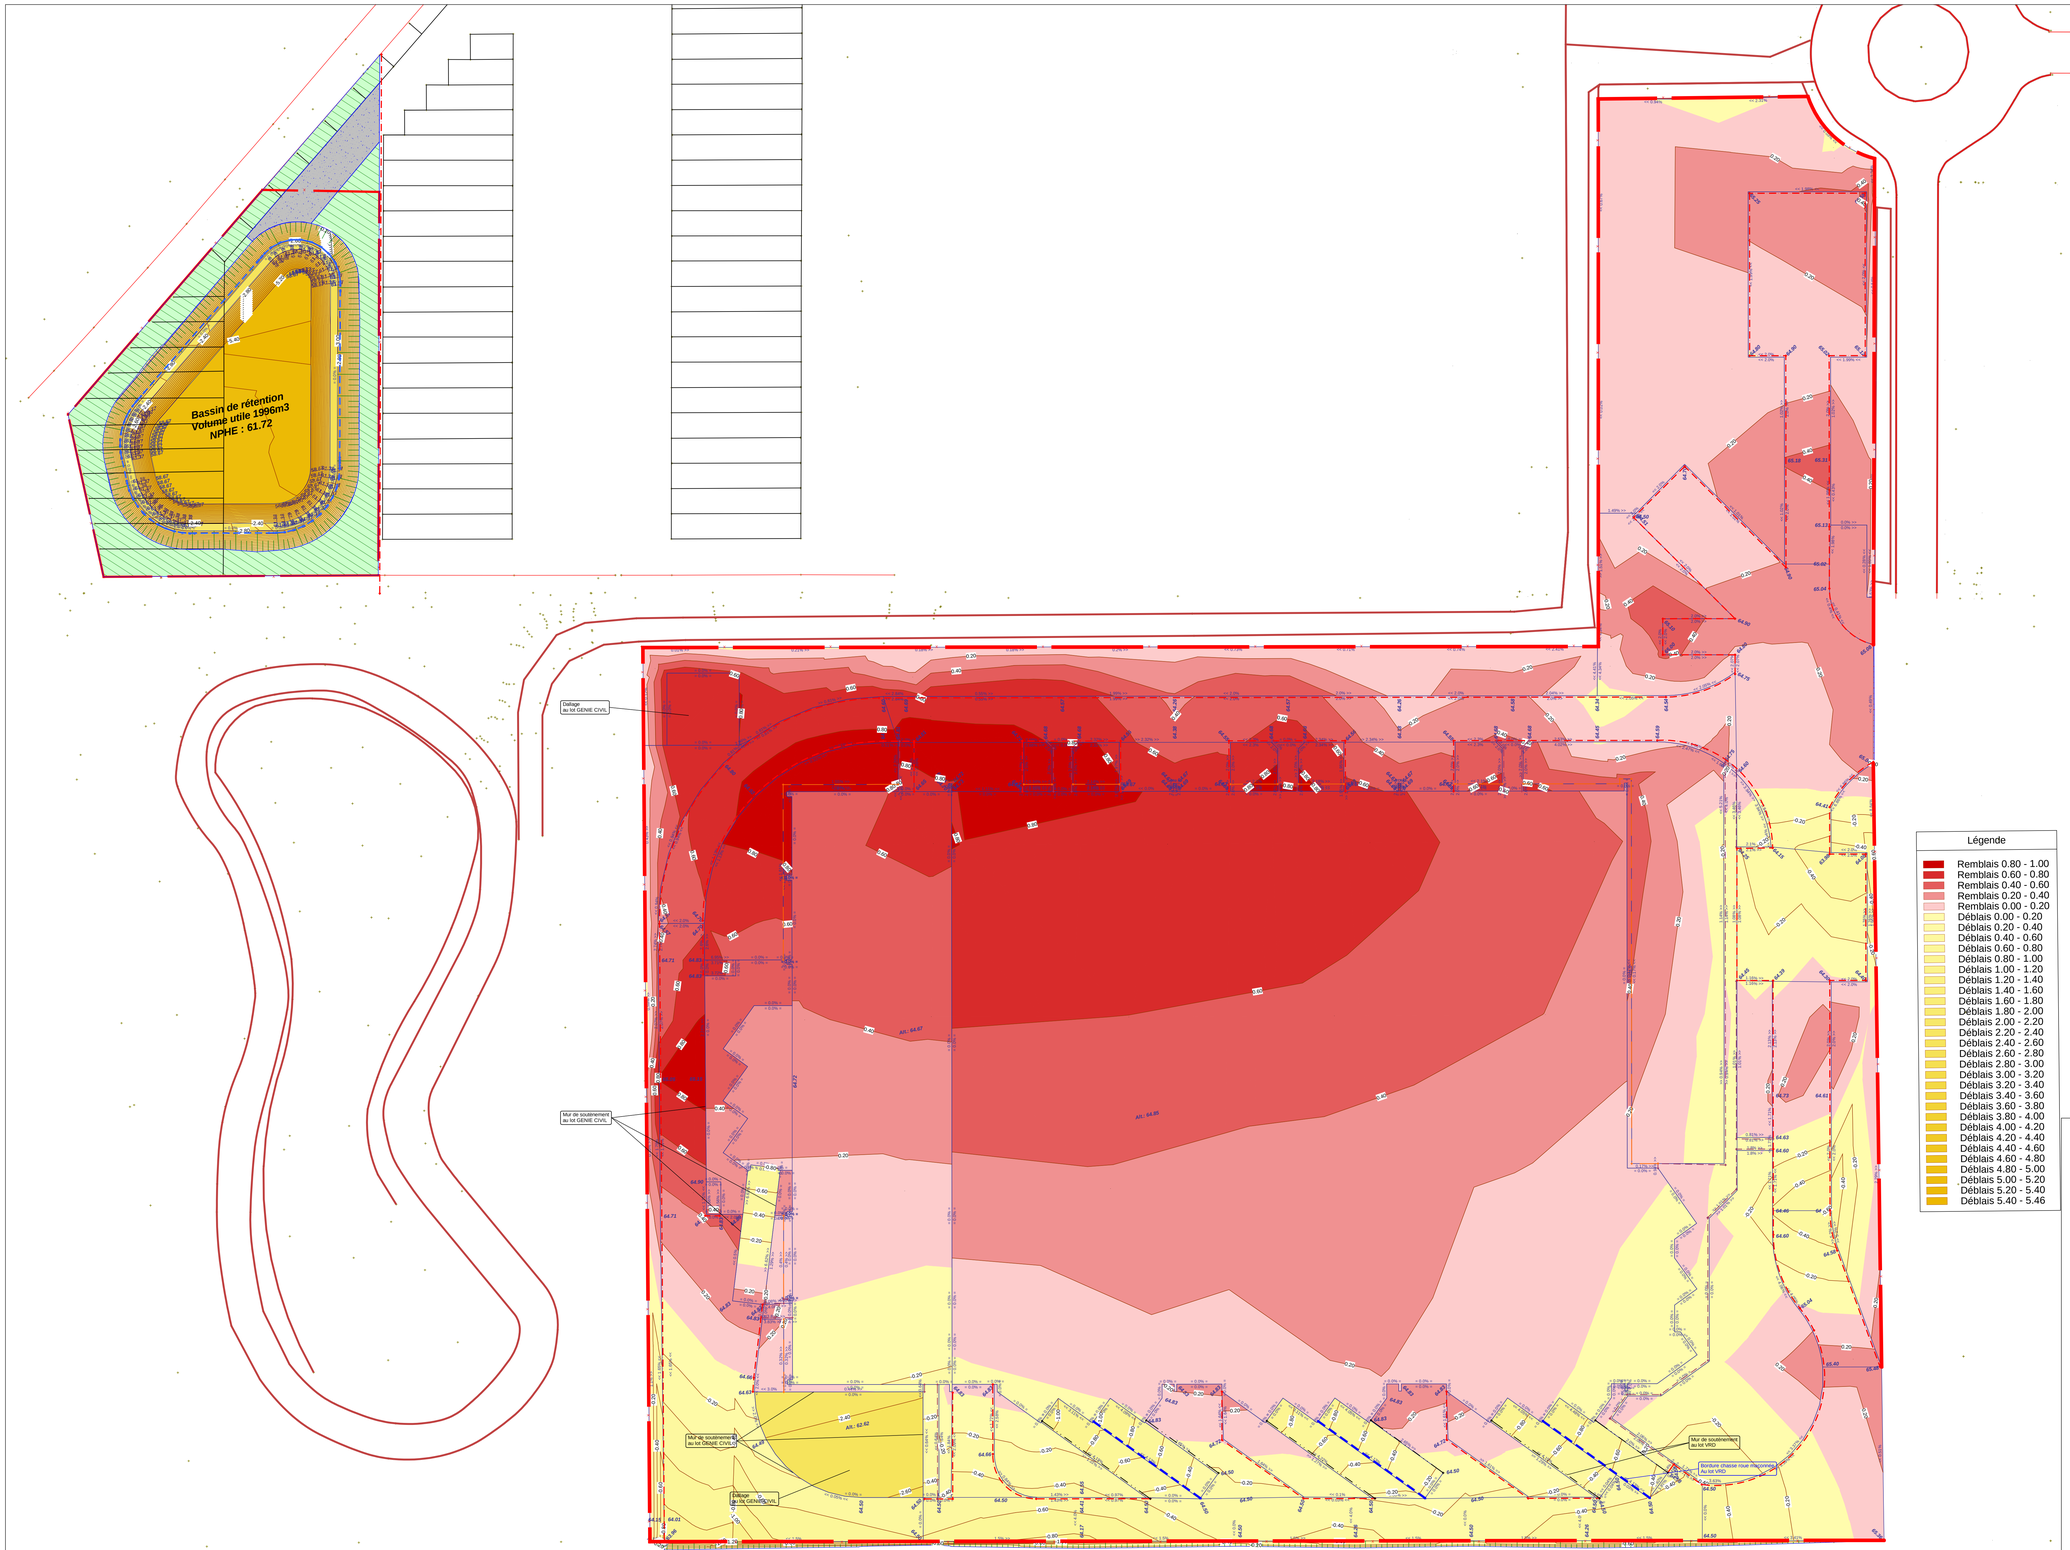

Légende

- Remblais 0.80 - 1.00
- Remblais 0.60 - 0.80
- Remblais 0.40 - 0.60
- Remblais 0.20 - 0.40
- Remblais 0.00 - 0.20
- Déblais 0.00 - 0.20
- Déblais 0.20 - 0.40
- Déblais 0.40 - 0.60
- Déblais 0.60 - 0.80
- Déblais 0.80 - 1.00
- Déblais 1.00 - 1.20
- Déblais 1.20 - 1.40
- Déblais 1.40 - 1.60
- Déblais 1.60 - 1.80
- Déblais 1.80 - 2.00
- Déblais 2.00 - 2.20
- Déblais 2.20 - 2.40
- Déblais 2.40 - 2.60
- Déblais 2.60 - 2.80
- Déblais 2.80 - 3.00
- Déblais 3.00 - 3.20
- Déblais 3.20 - 3.40
- Déblais 3.40 - 3.60
- Déblais 3.60 - 3.80
- Déblais 3.80 - 4.00
- Déblais 4.00 - 4.20
- Déblais 4.20 - 4.40
- Déblais 4.40 - 4.60
- Déblais 4.60 - 4.80
- Déblais 4.80 - 5.00
- Déblais 5.00 - 5.20
- Déblais 5.20 - 5.40
- Déblais 5.40 - 5.46

Légende

- Bordure chasse roue maçonnée = 54.67m
- Clôture bassin = 171.44m
- Mur soutènement = 108.03m
- Volige = 164.02m
- P1 = 243.4m
- Bordure T2 = 1066.36m
- Clôture = 695.86m

Département de l'Oise

Commune de Rémy

Création des VRD de la nouvelle plateforme

Logistique PIHEN à Rémy

Maitre d'ouvrage	Entreprise générale
SCI LES MURAILLES	ACP

EUROVIA PICARDIE
Boulevard Henri Barbusse
B.P. 10064
60150 Thourotte
Tél : 03.44.90.40.40 *Fax :* 03.44.90.40.50

PLAN DEBLAIS / REMBLAIS

ECHELLE :	DATE :	ETABLI PAR :	DOSSIER
1/300	19/06/2017	CLA	20759545

Indice	Date	Objet
A	19/06	Création de plan