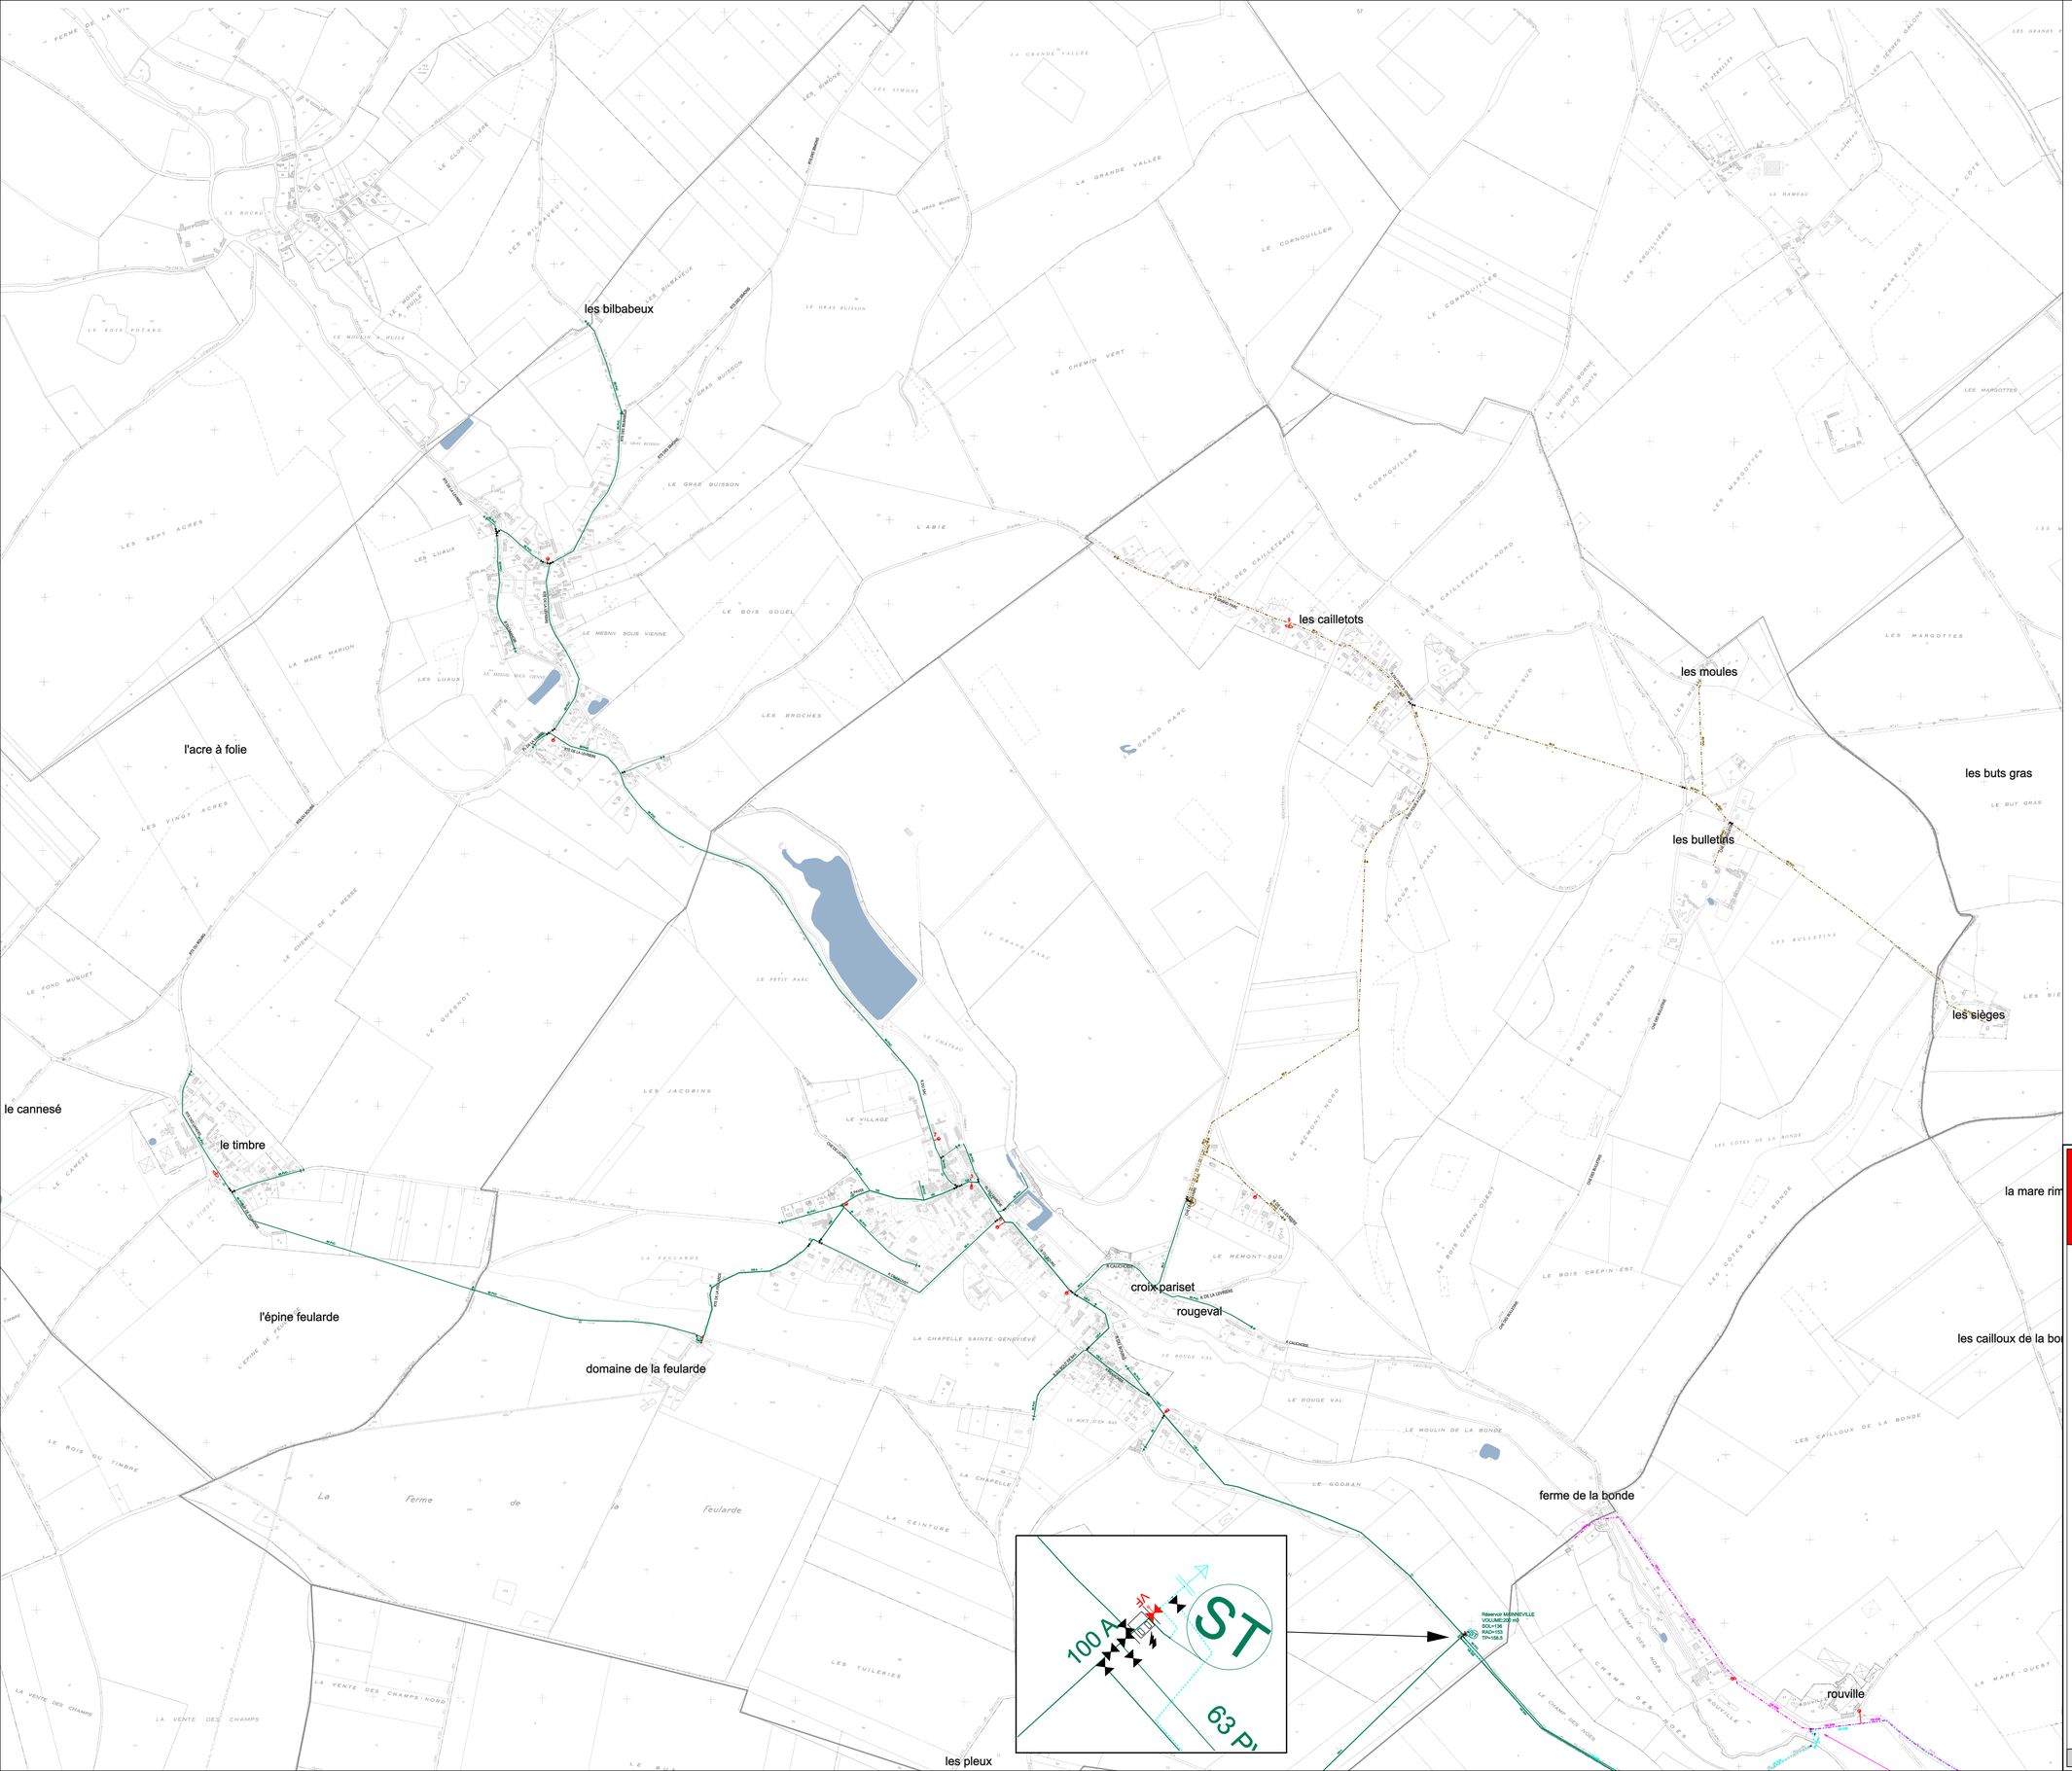

N

O E

S

Equipements de Mesure

Analyse chlore	
Compteur Eau (Couleur du réseau)	
Compteur Eau (sectorisation)	
Débitmètre (Couleur du réseau)	
Débitmètre (sectorisation)	
Mesure niveau	
Mesure pression	

Equipements de Régulation

Réducteur Pression	
Stabilisateur Pression	

Equipements Incendie

Bouche incendie	
Bouche incendie	
Poteau incendie	

Equipements Réseau

Borne fontaine / fontaine	
Bouche de lavage et/ou arrosage	
Clapet, DS (Disconnecteur)	
Cônes de réduction	
Lavoir	
Plaque pleine	
Poteau agricole (Couleur du réseau)	
Purge	
Raccord	
Toilettes publiques	
Ventouse	
Ventouse automatique	
Vidange	

Ouvrages

Réservoirs	
Station de surpression	
Forage	
Usine de traitement	

Tronçons

Gravitaire	
Refoulement	
Refoulement/Distribution	
Surpressé	

Vannes

	Ouverte	Fermée
Electrovanne		
Robinet vanne		
Vanne papillon		

- FO_ERAGNY
- FO_HEBECOURT
- RES_BAZINCOURT-SUR-EPTE
- RES_HEBECOURT
- RET_AMECOURT
- RET_HEBECOURT
- RET_MAINNEVILLE
- RP_AMECOURT
- RP_HEBECOURT
- SU_MAINNEVILLE
- SU_SAINT-DENIS-LE-FERMENT

VEOLIA EAU

Direction Technique Régionale
Service Gestion Patrimoniale
Site de Oissel

Hébécourt - SIAEP (E)

Mesnil-sous-Vienne - Mainneville

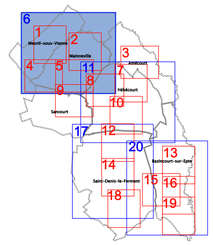

Réseau d'Eau Potable

CIE EURE-OISE
UO EURE
ZAC Eco-Seine, Route des Andelys
27700 BOURGTHEROULDE Cedex
TEL : 02 32 84 70 25
FAX : 02 32 84 66 28

W1760_E_006 | Modifié le : 08/06/2015 | Edition du : 12/06/2015 | Echelle : 1 / 5000