**ACP**
**61 Ter rue St Joseph**
**60200 Compiègne**
**Tél. : 03.44.40.98.72**
**Mail: acp@acp-vrd.com**
**www.acp-vrd.fr**
**SIRET 489 072 611 00028**

| **Maitre d'ouvrage** | **Maitre d'oeuvre**<br>**ACP** |
|---|---|

# Rue de la République, 60 300 Senlis
# -
# PROJET

## 1.1 - VUE EN PLAN
## DES AMENAGEMENTS PROJETES

| Phase | Ind. | Modification | Date. | Dessiné par: | Val. |
|---|---|---|---|---|---|
| | A | Première diffusion | 15/05/2017 | M.F. | D.T |
| | B | Modifications suite aux remarques de l'architecte | 17/03/2018 | M.F. | D.T |
| | | | | | |
| | | | | | |
| | | | | | |
| | | | | | |
| | | | | | |

| Système de coordonnées: | Echelle : |
|---|---|
| LAMBERT | 1/250 |

| Repère de nivellement: | Date de création: 15/05/2017 |
|---|---|
| NGF | Dernière édition: 17/03/2018 |
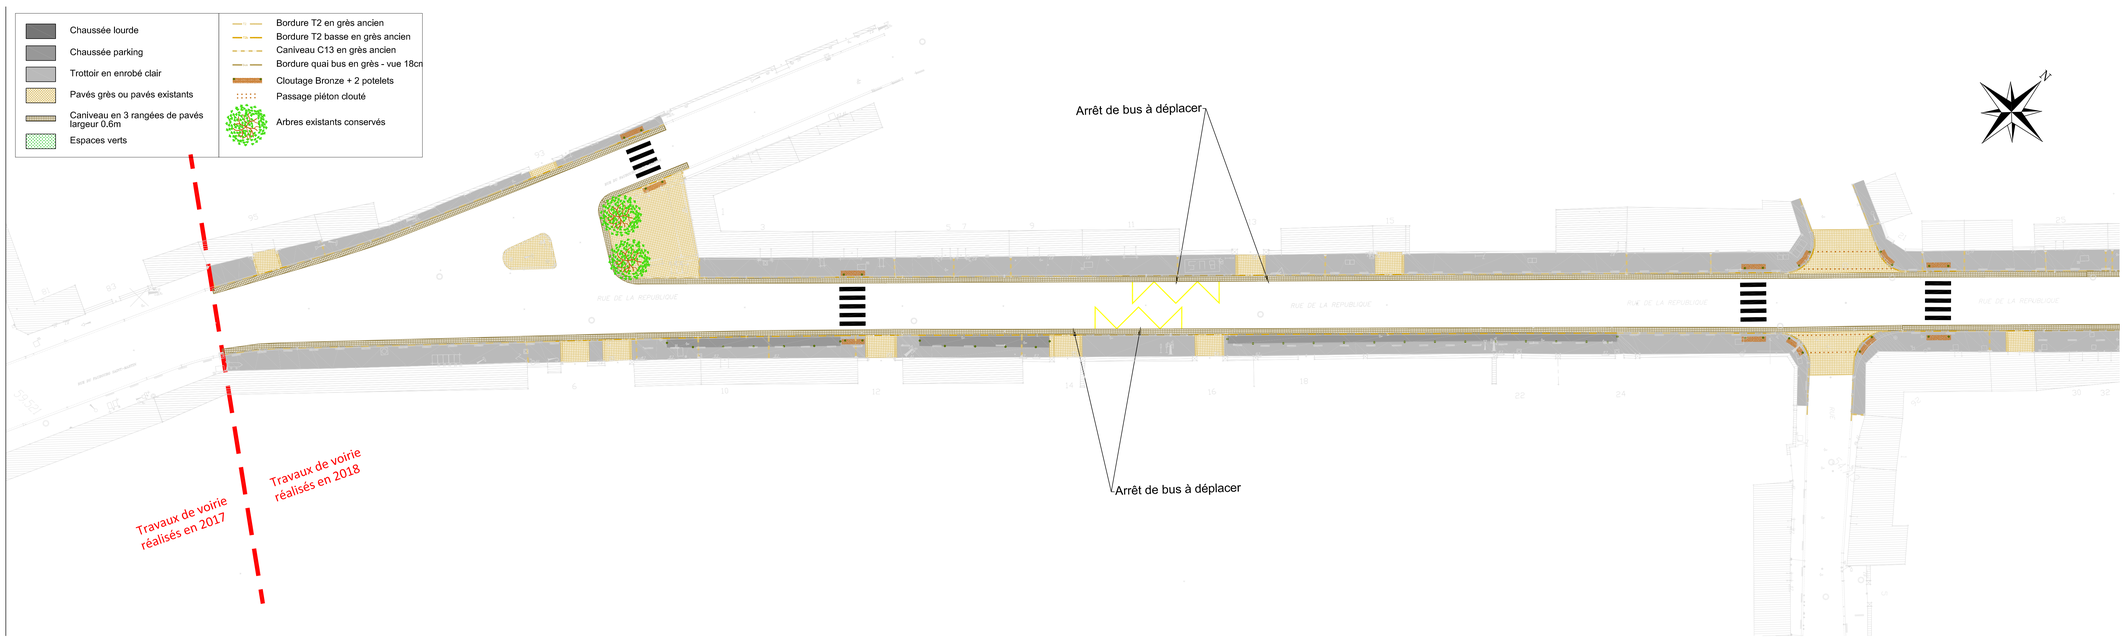
*Ce document est la propriété de ACP et ne peut être reproduit sans son autorisation*